


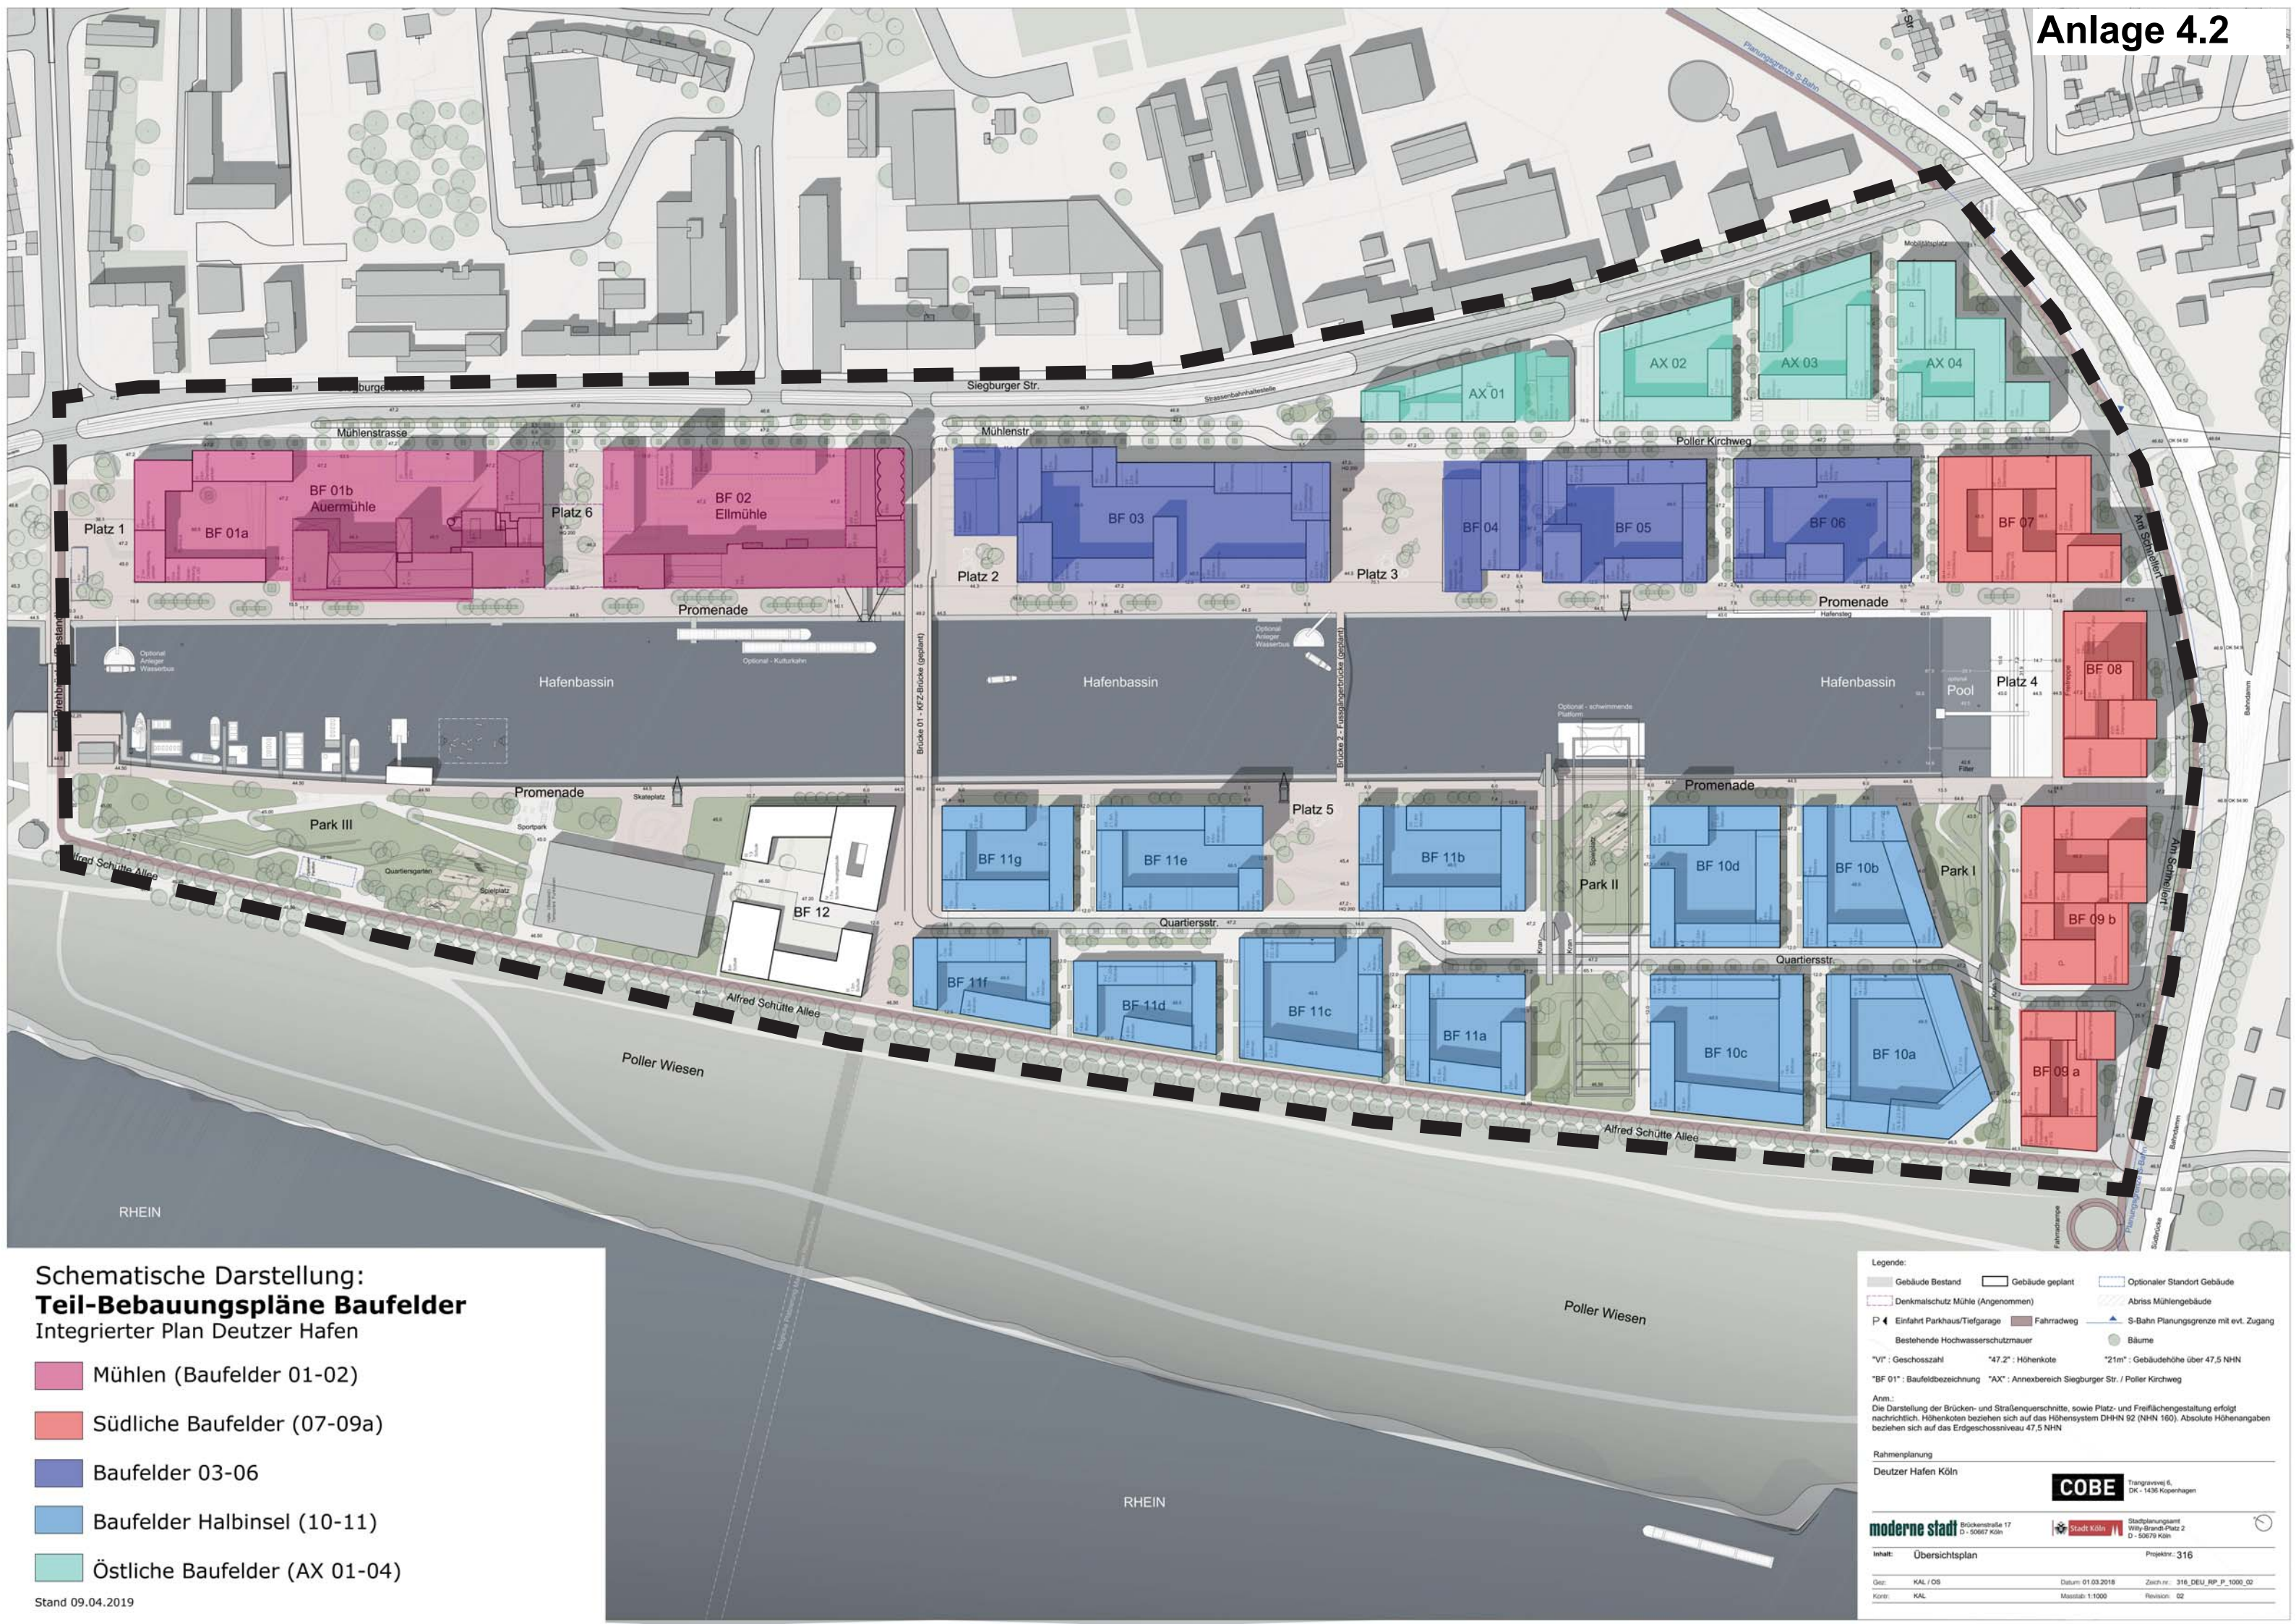

Schematische Darstellung: Teil-Bebauungspläne Baufelder Integrierter Plan Deutzer Hafen

- Mühlen (Baufelder 01-02)
- Südliche Baufelder (07-09a)
- Baufelder 03-06
- Baufelder Halbinsel (10-11)
- Östliche Baufelder (AX 01-04)

Stand 09.04.2019

Legende:

- Gebäude Bestand
- Gebäude geplant
- Optionaler Standort Gebäude
- Denkmalschutz Mühle (Angenommen)
- Abriß Mühlengebäude
- S-Bahn Planungsgrenze mit evt. Zugang
- Bestehende Hochwasserschutzmauer
- Bäume
- "VI": Geschosszahl
- "47.2": Höhenkote
- "21m": Gebäudehöhe über 47,5 NHN
- "BF 01": Baufeldbezeichnung
- "AX": Annexbereich Siegburger Str. / Poller Kirchweg

Anm.: Die Darstellung der Brücken- und Straßenquerschnitte, sowie Platz- und Freiflächengestaltung erfolgt nachrichtlich. Höhenkoten beziehen sich auf das Höhensystem DHN 92 (NHN 160). Absolute Höhenangaben beziehen sich auf das Erdgeschossniveau 47,5 NHN

Rahmenplanung
Deutzer Hafen Köln

COBE Transegravi 6, DK - 1436 Kopenhagen

moderne stadt Brückenstraße 17 D - 50667 Köln

Stadt Köln Stadtplanungsamt Willy-Brandt-Platz 2 D - 50679 Köln

Inhalt: Übersichtsplan Projekt: 316

Gest: KAL / OS Datum: 01.03.2018 Zeichn.nr.: 318_DEU_RP_P_1000_02
Kont: KAL Maßstab: 1:1000 Revision: 02