Anlage 4

Städtebauliches Planungskonzept "Östlich Reitweg (Campus Deutz der TH Köln)" in Köln-Deutz

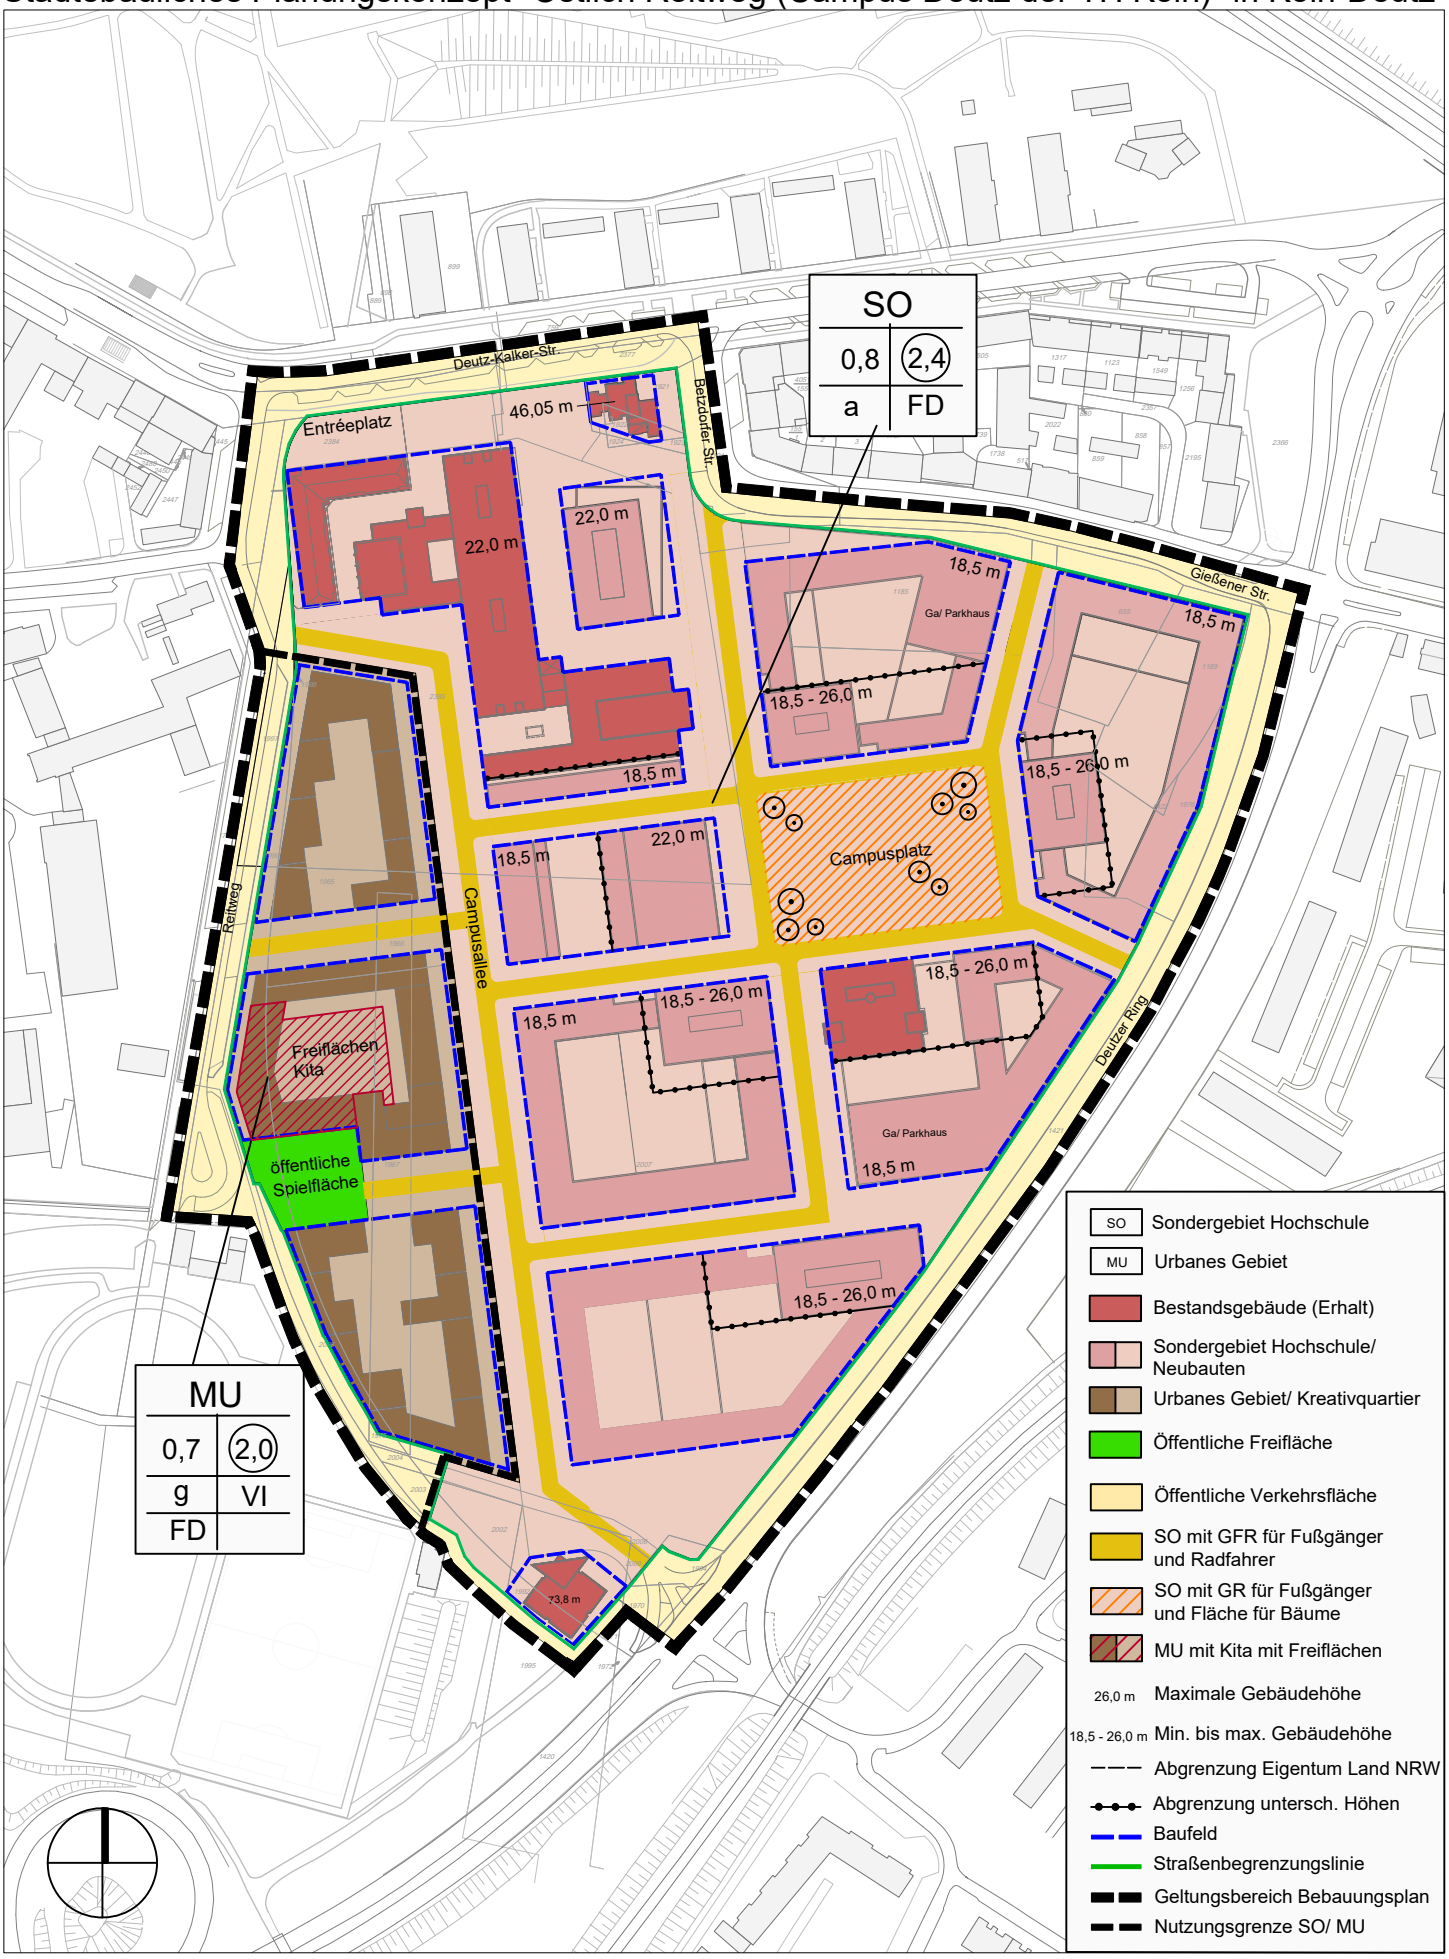

Stand Juli 2019

0 25 100 Meter