
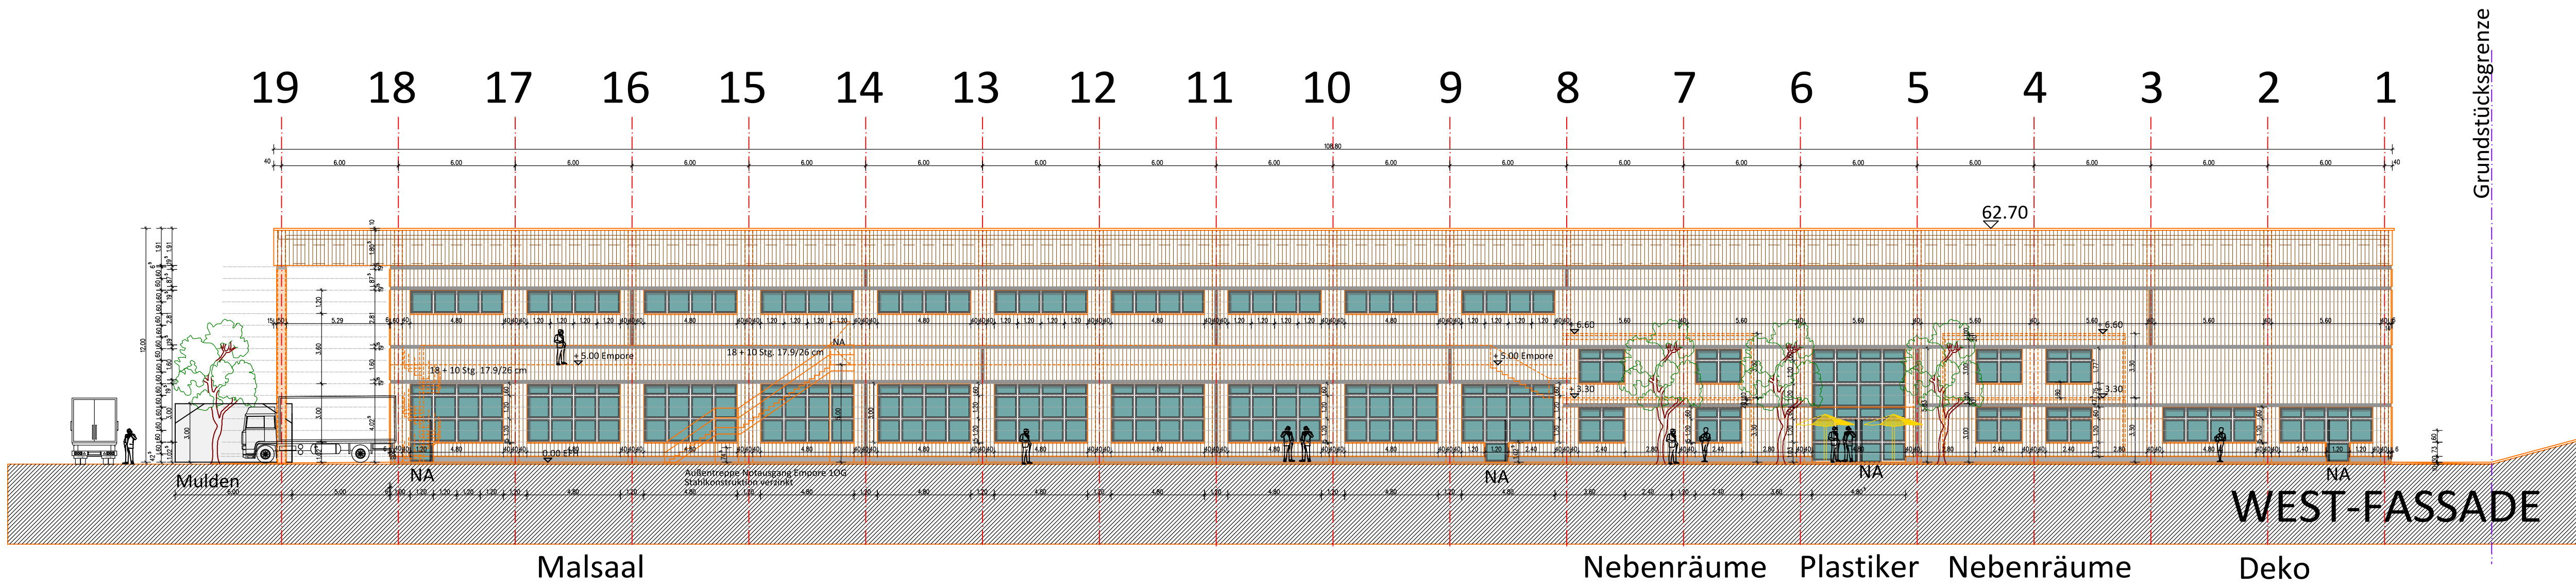


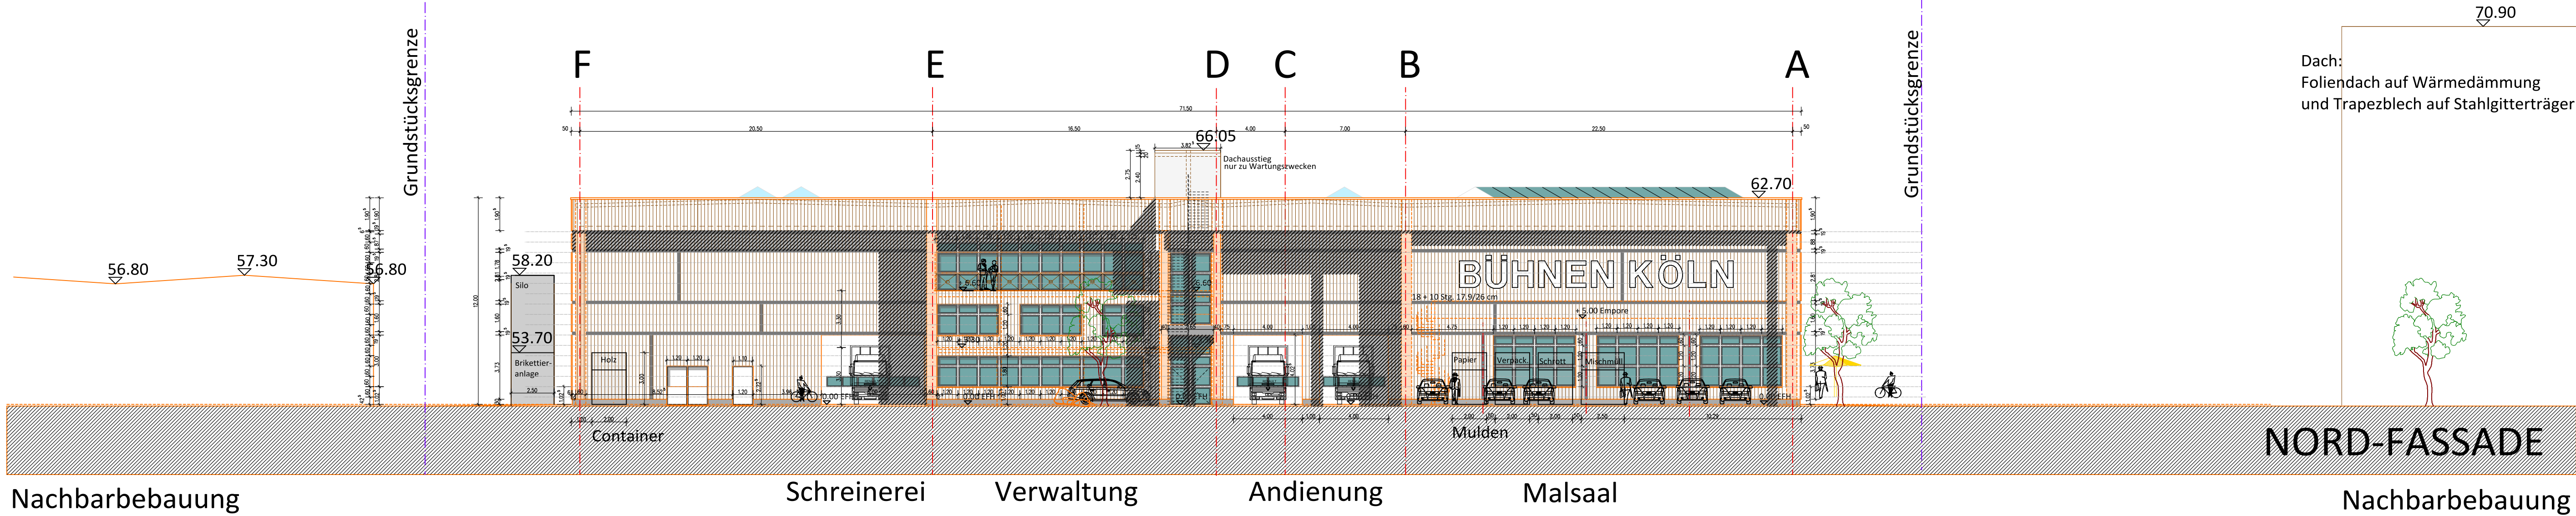

Dach:
Foliendach auf Wärmedämmung
und Trapezblech auf Stahlgitterträger

NORD-FASSADE

Fassade:
Stahlkassetten mit Mineraldämmplatten
Sichtbare Bekleidung in Holz

WEST-FASSADE

PLANART:	Genehmigungsplanung		
DARSTELLUNG:	Nord-/Westfassade		
PROJEKT:	Neubau Werkstätten Bühnen Köln In den Reihfen 51103 Köln	PROJEKTR.NR.:	11915
BAUHERR:	VICTOR I GmbH & Co.KG Leibnizpark 4 51503 Rösrath vertreten durch: Anton Mertens, Geschäftsführer		
ARCHITEKT:			