


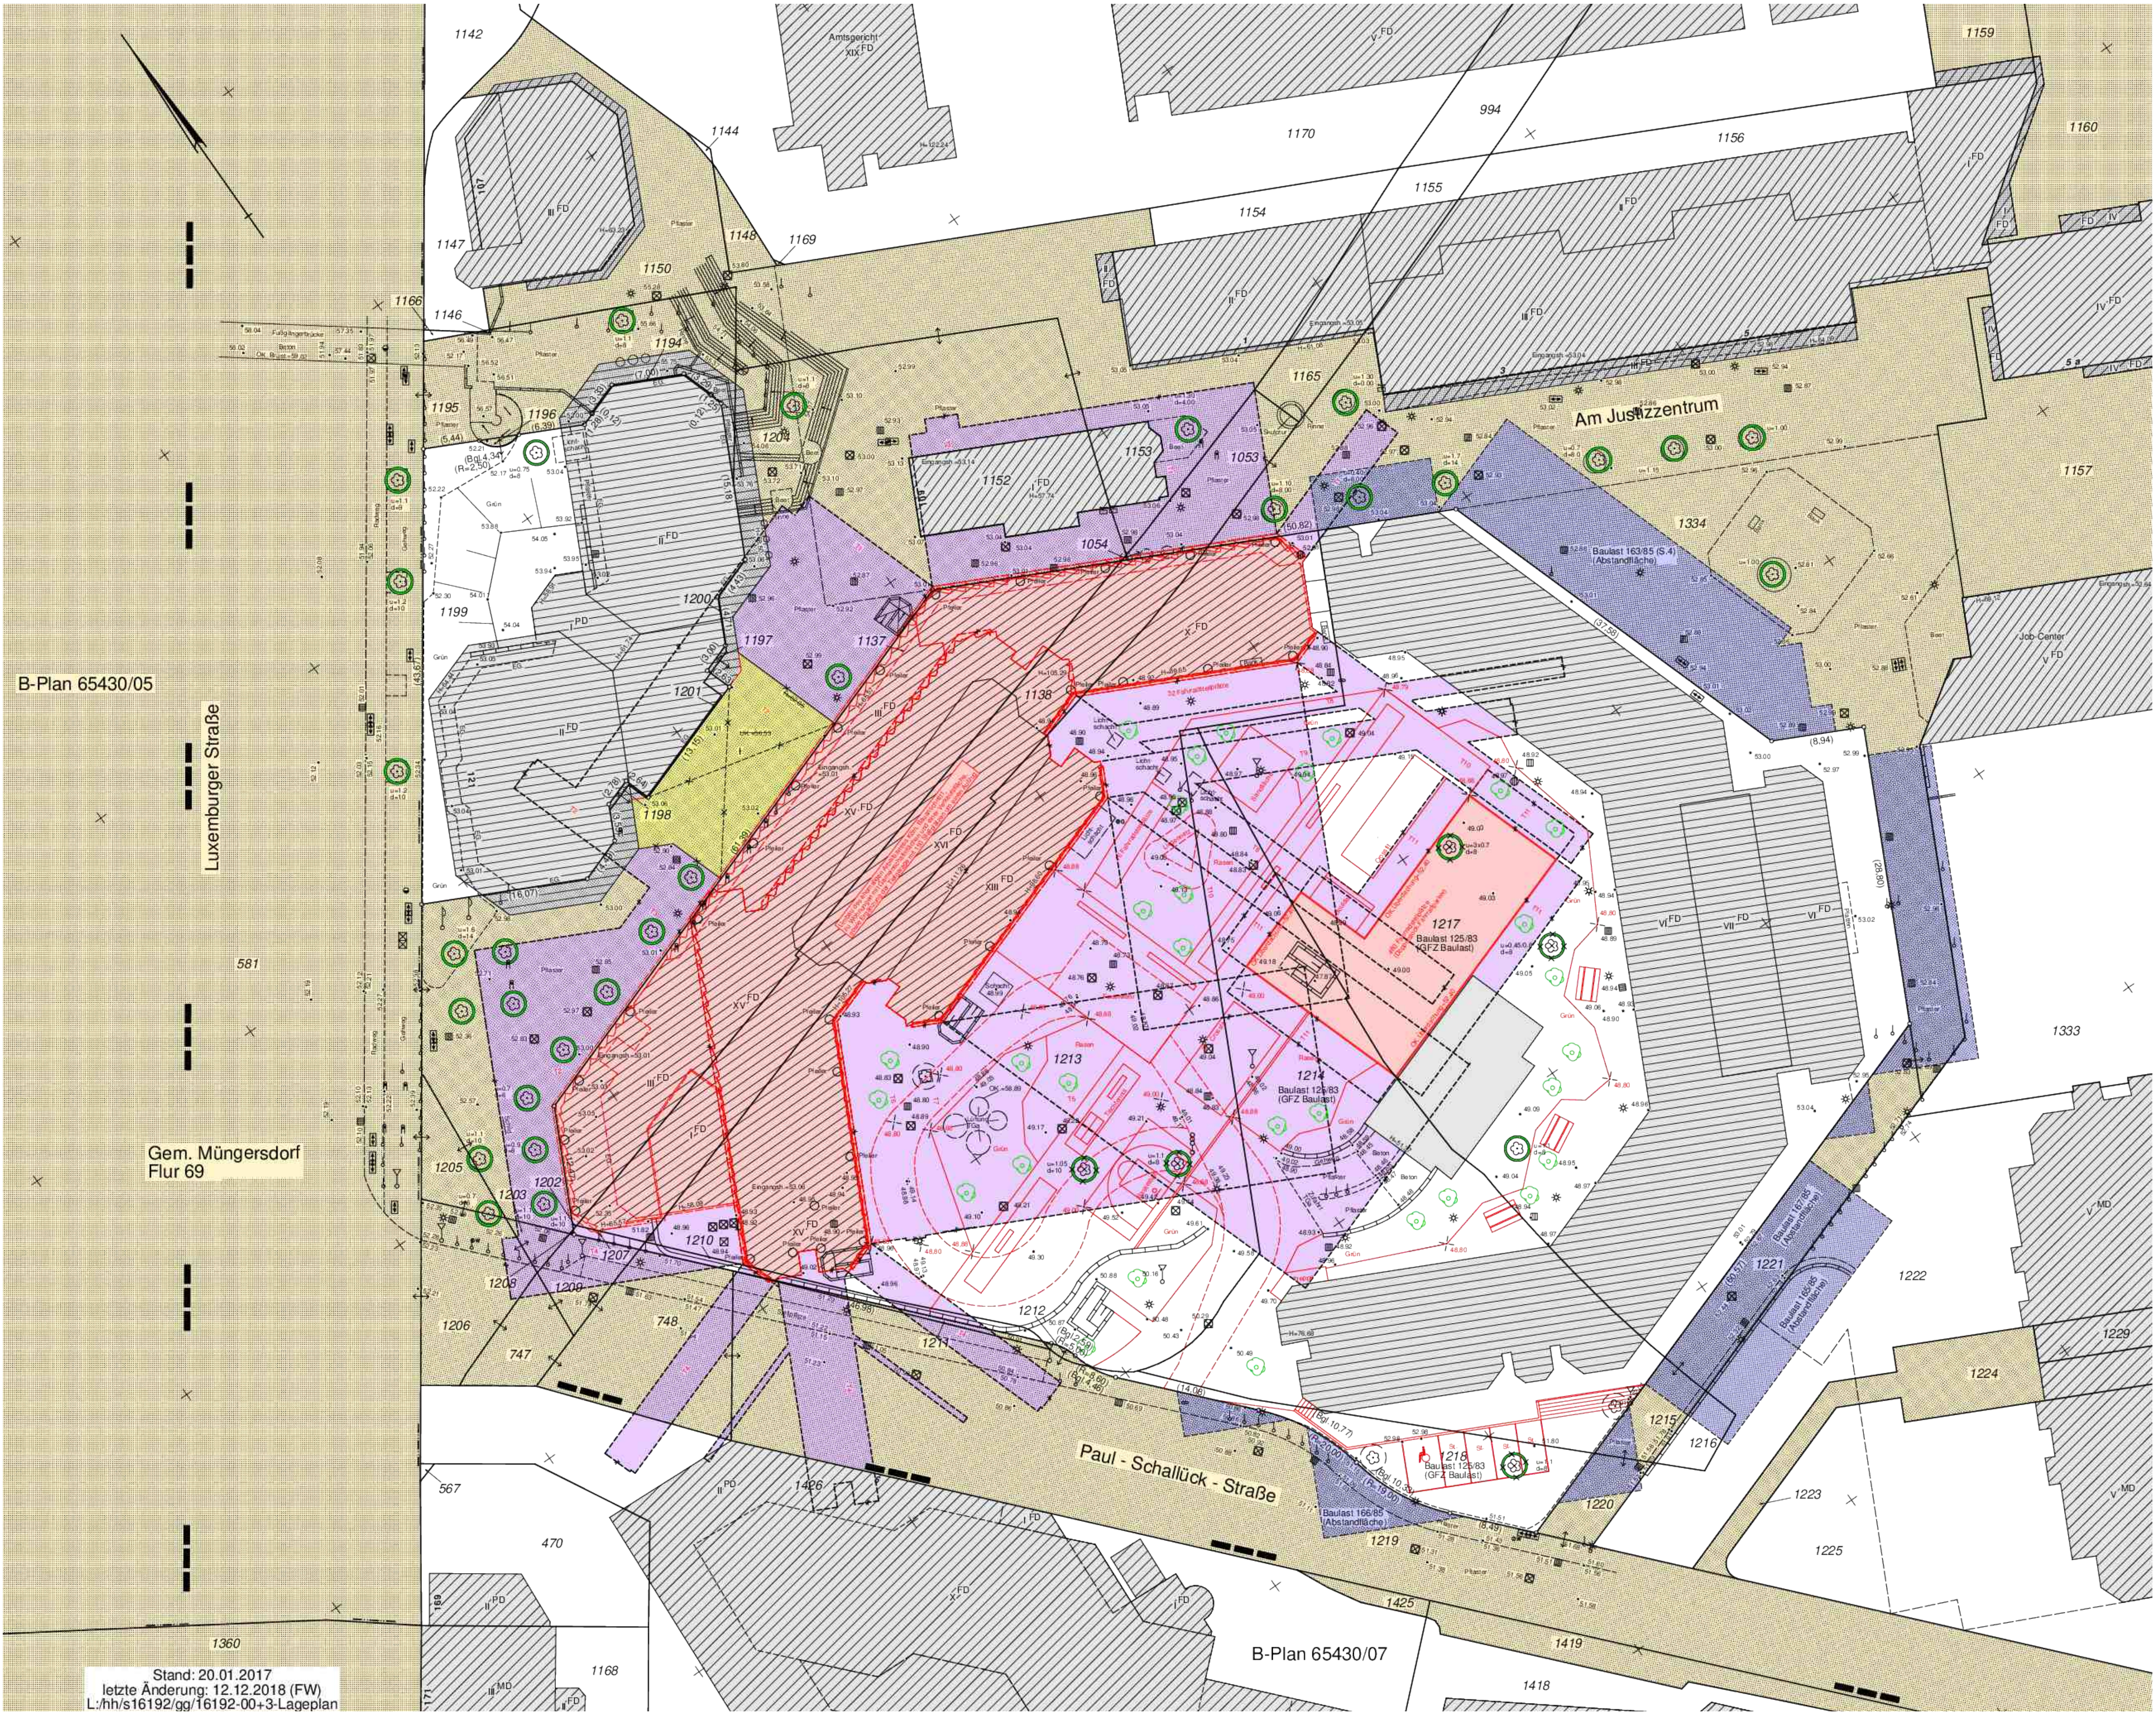








Luxemburger Straße 121 | Bauteil 1

Nord - West - Ansicht

Haupteingang Luxemburger Straße

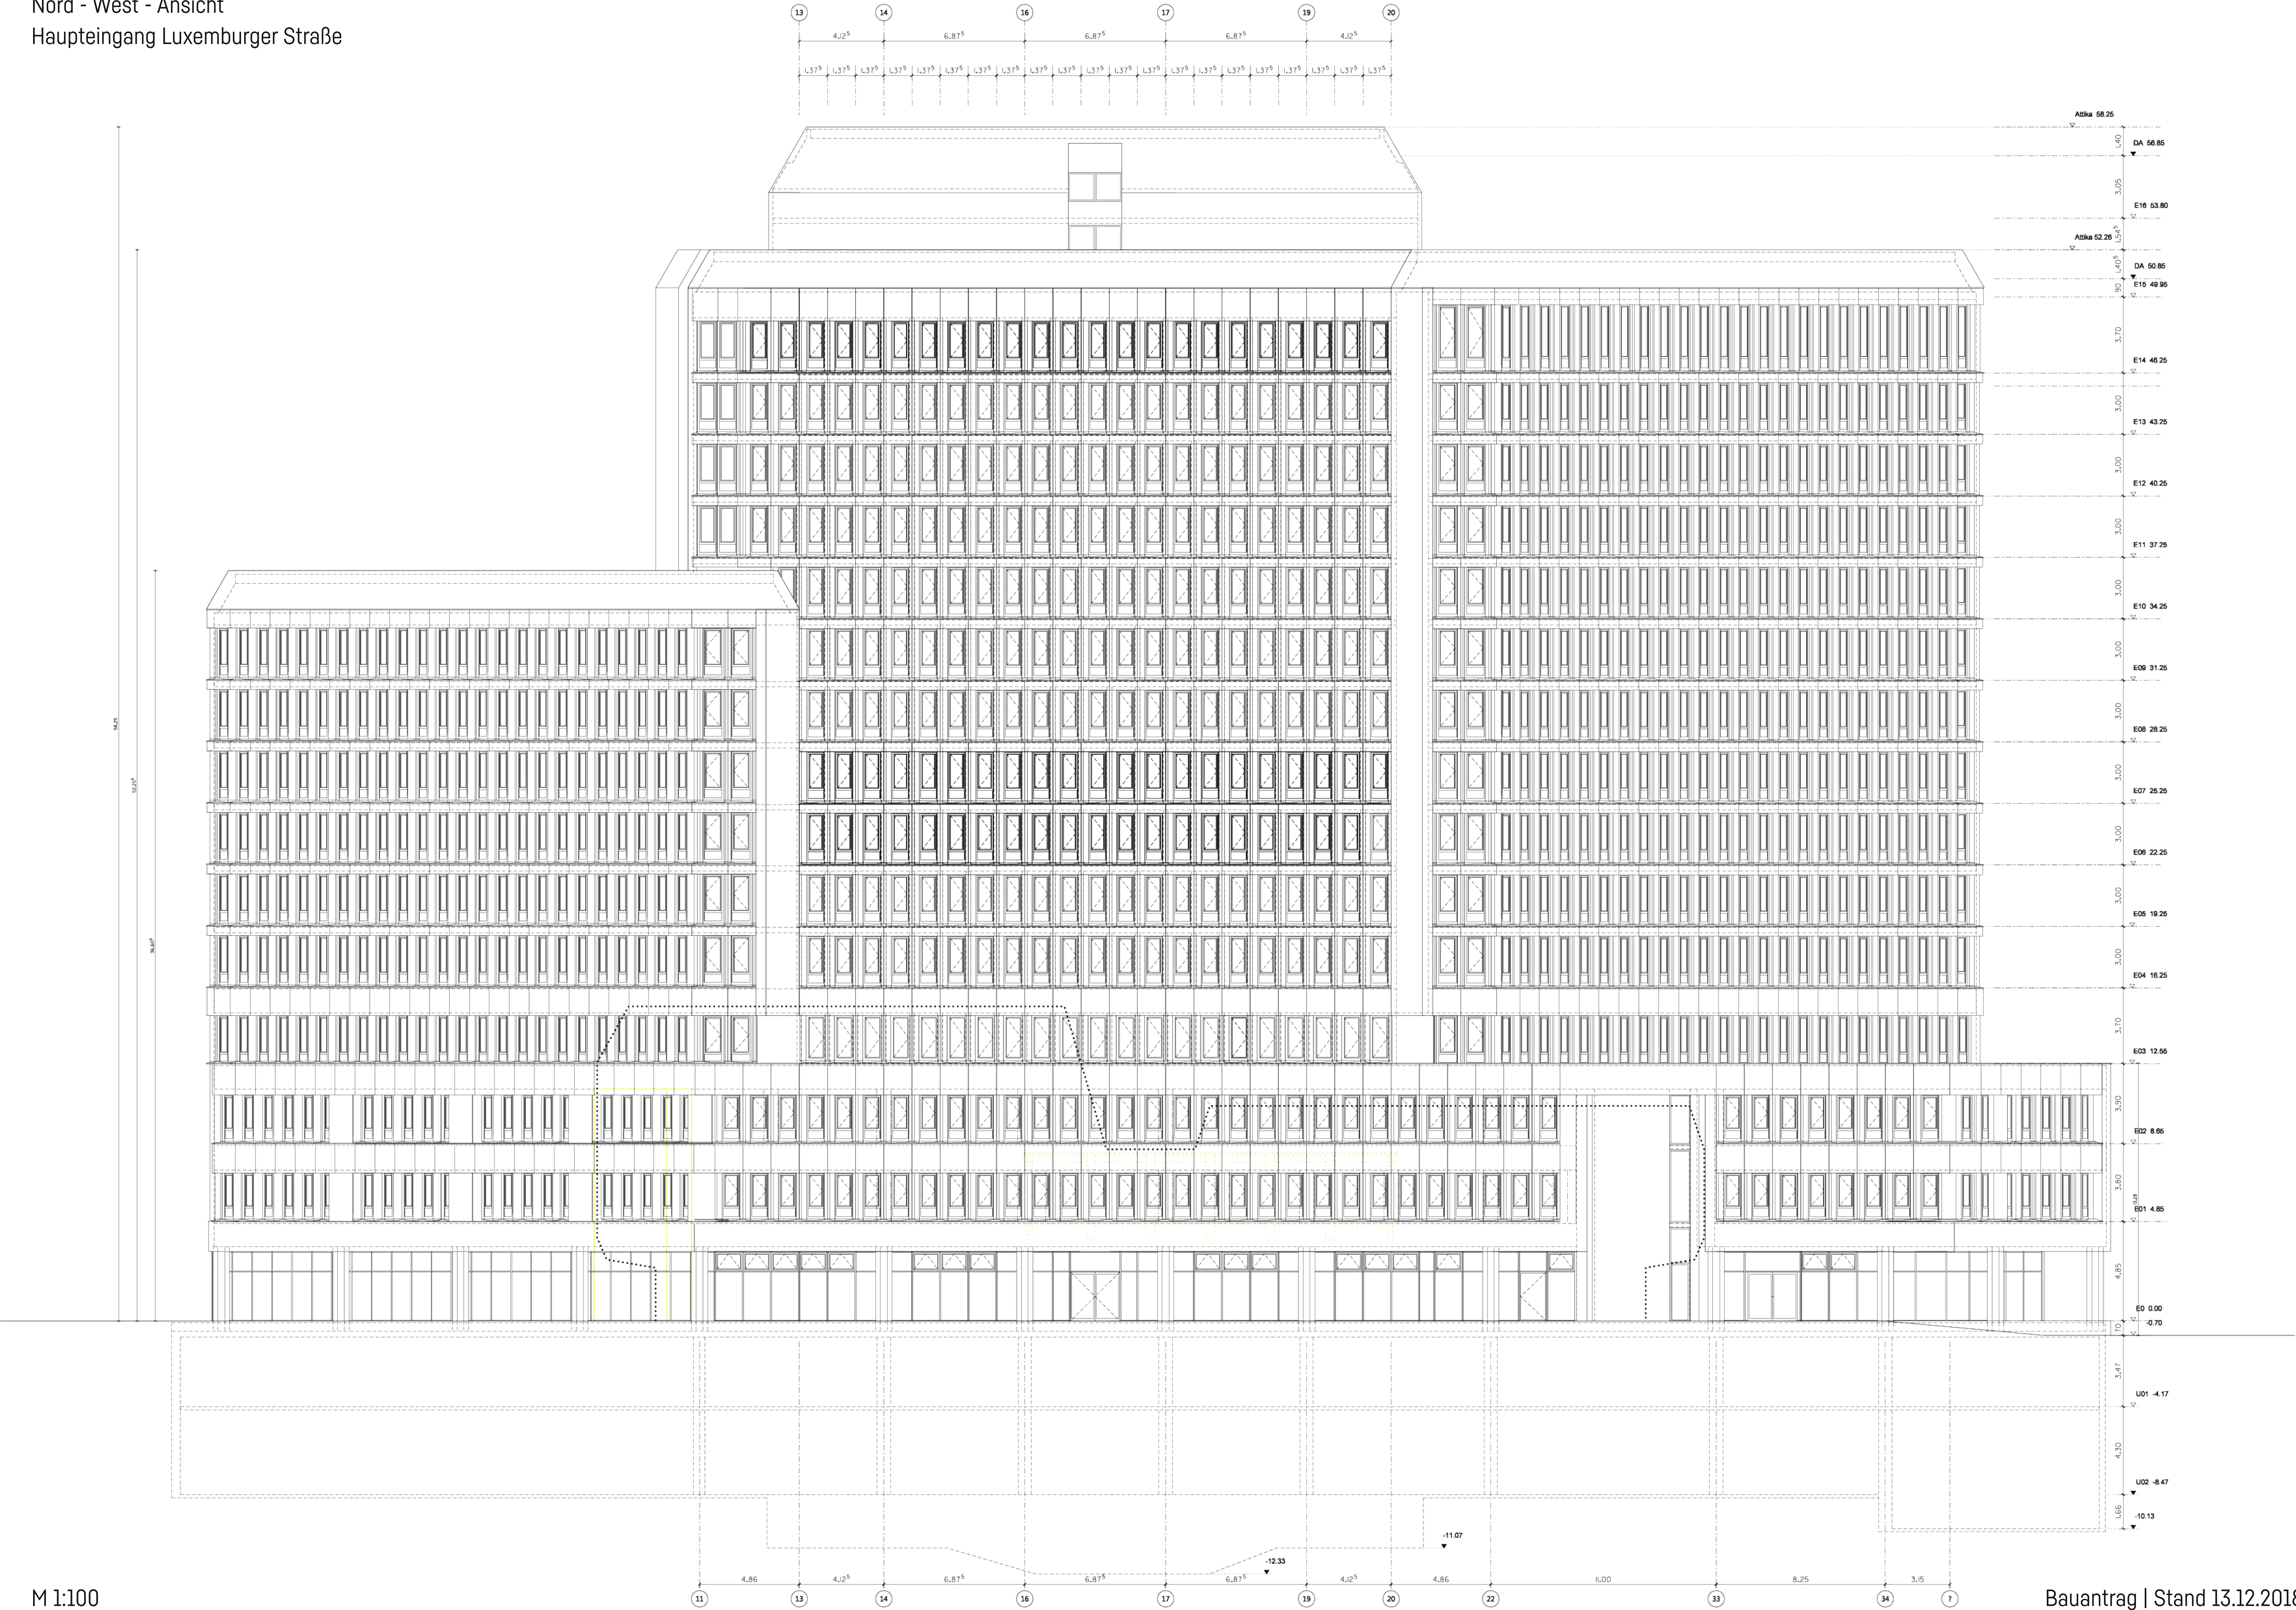



## Hofseite






Luxemburger Straße 121 | Bauteil 1

Schnitt Haupteingang


Blickrichtung Luxemburger Straße

M 1:100

Bauantrag | Stand 13.12.2018

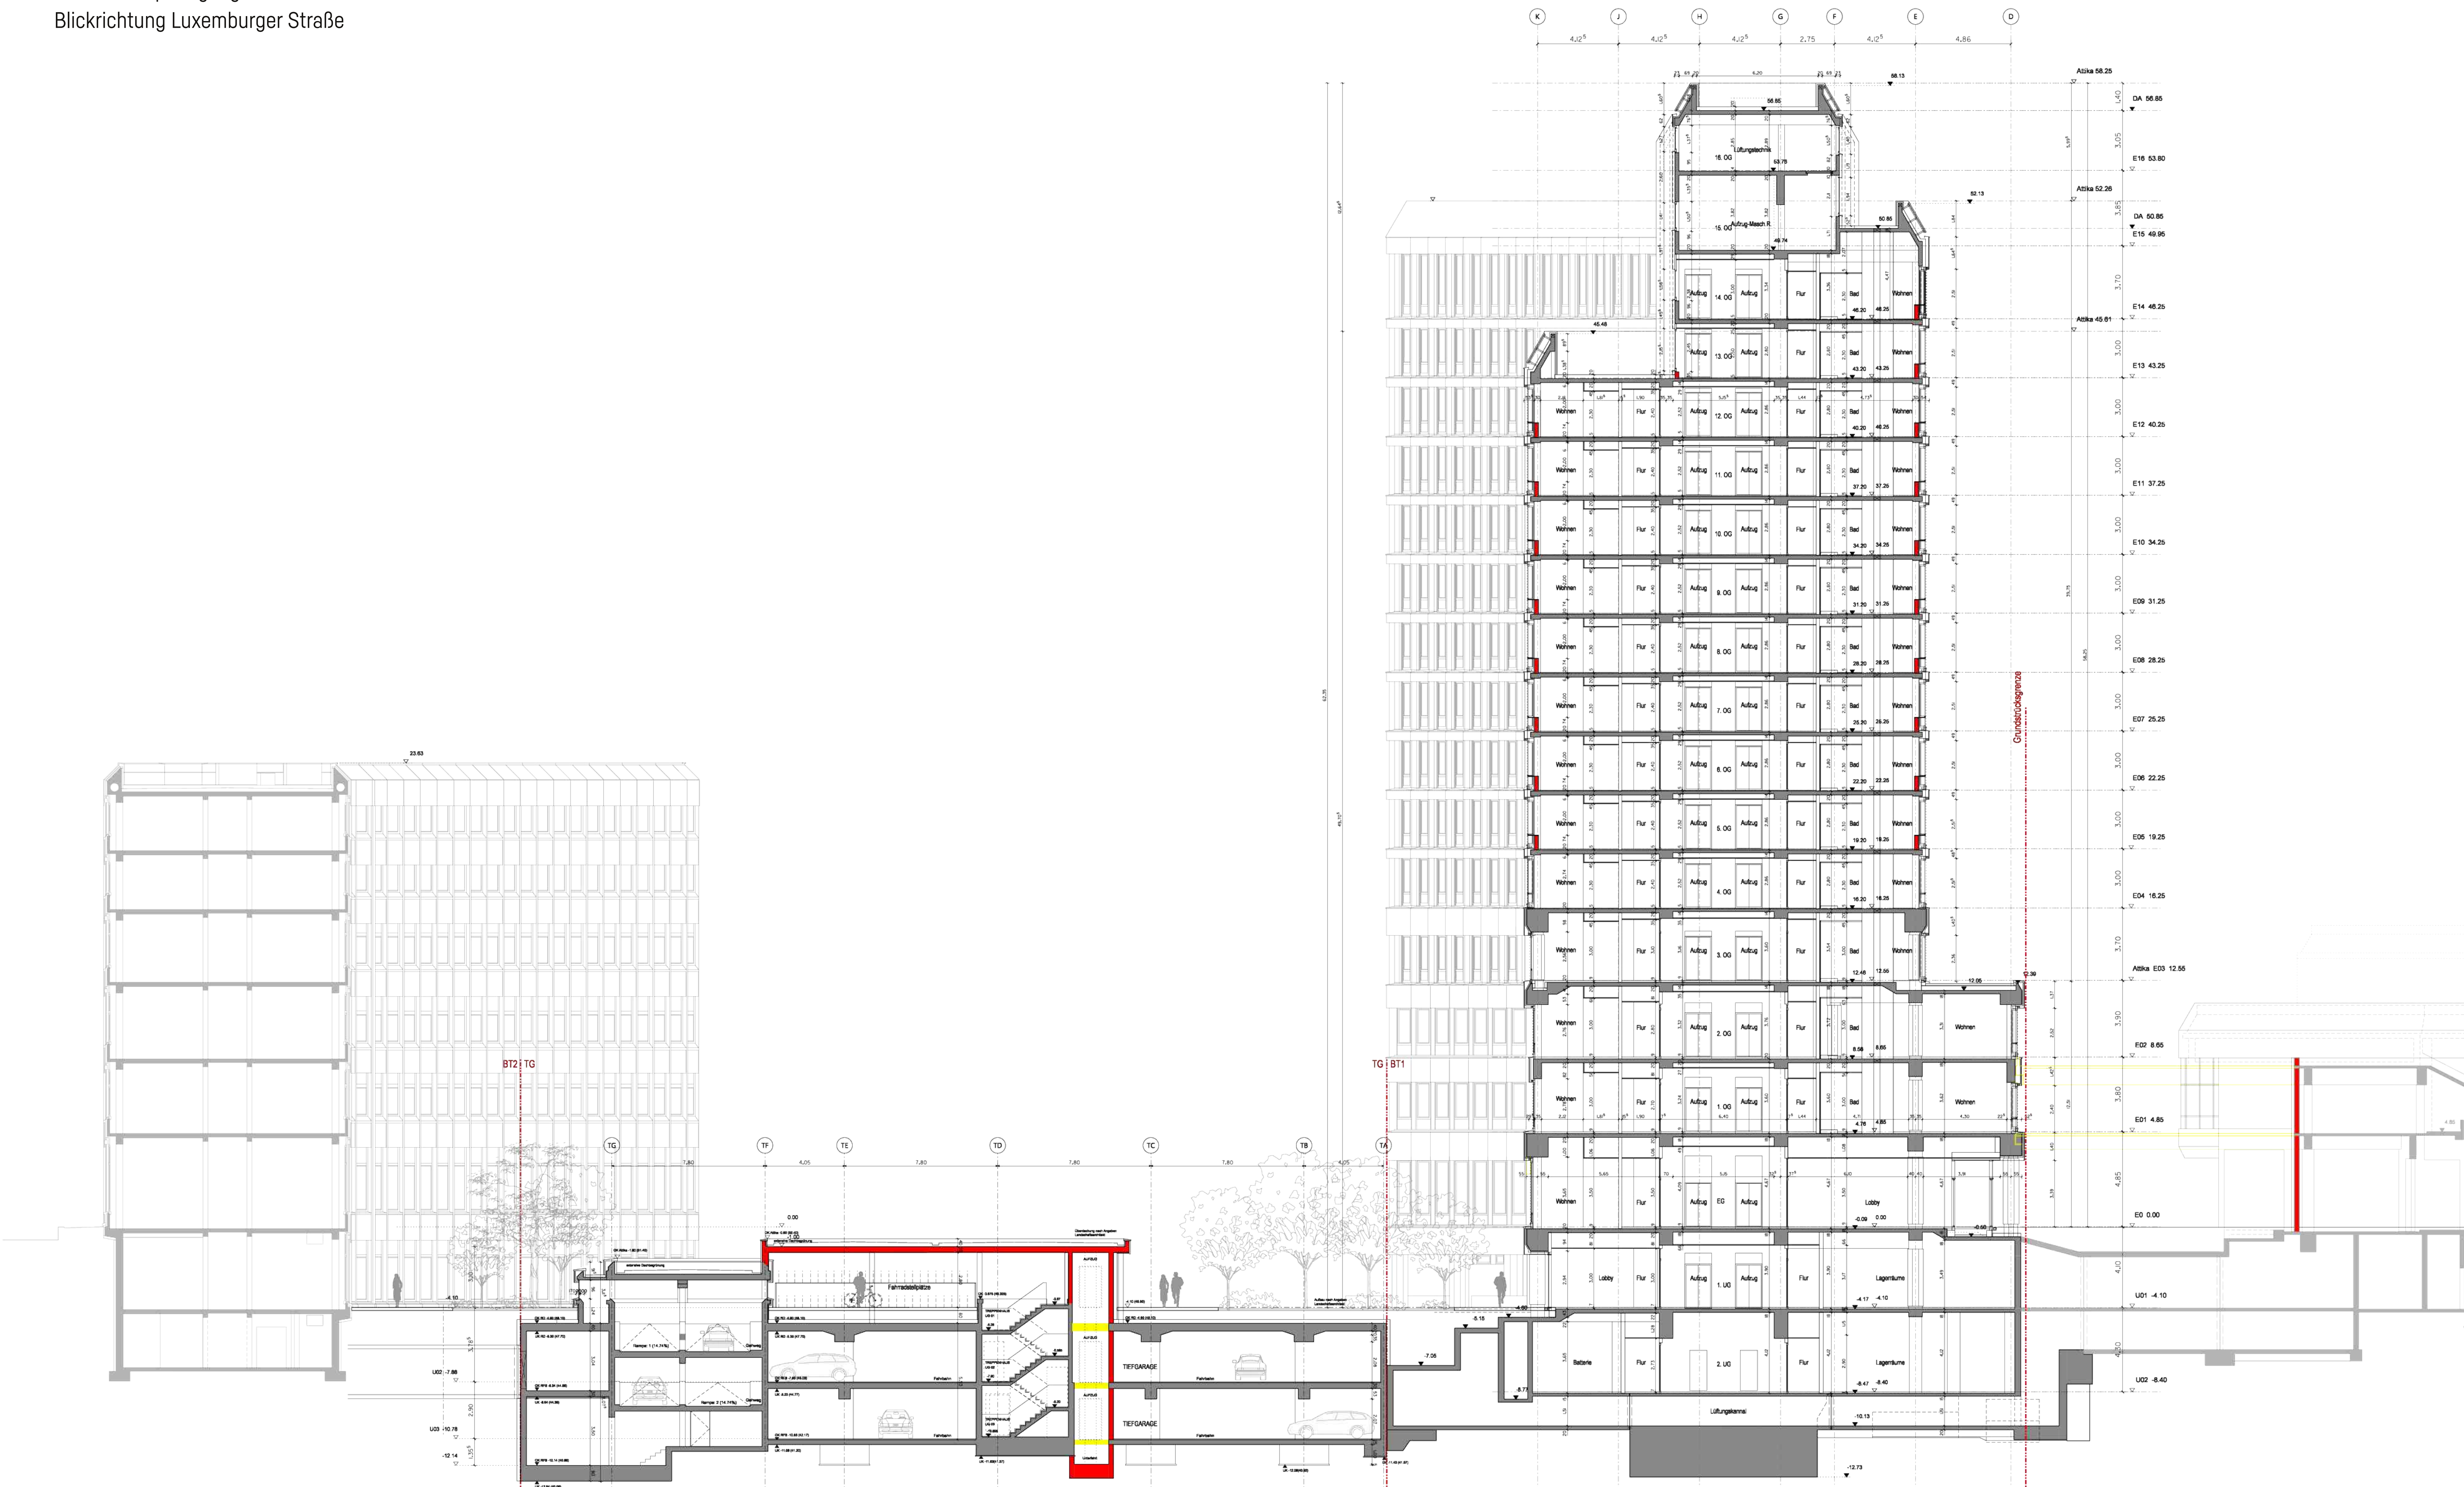



 



Luxemburger Straße 121 | Bauteil 1

Schnitt Gebäudeflügel 'Am Justizzentrum'

Blickrichtung Bauteil 2

