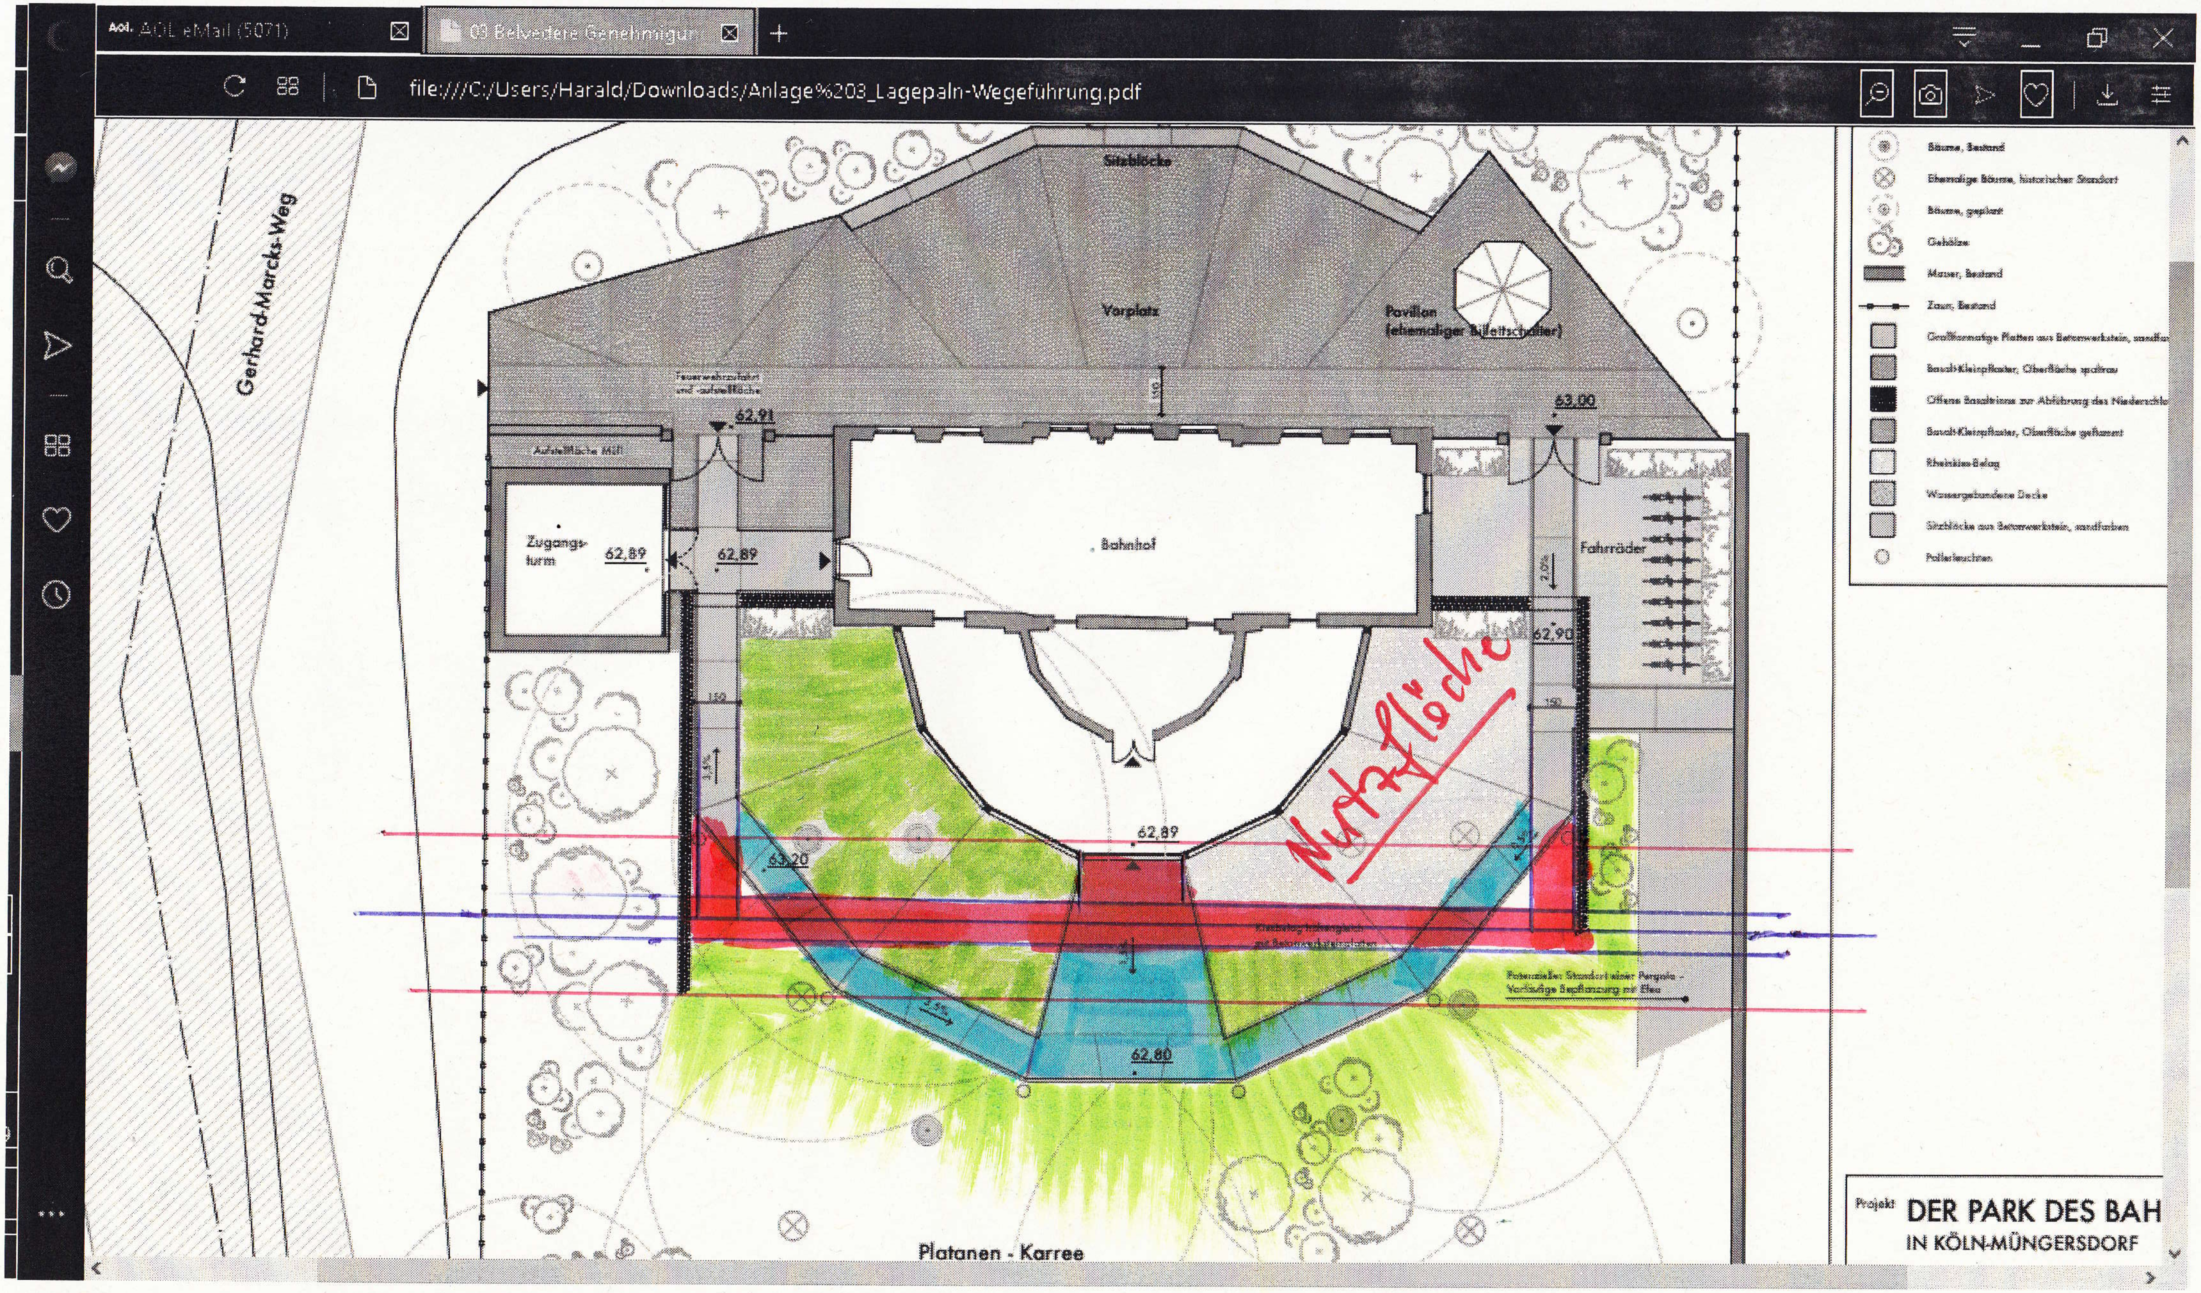
AOL eMail (5071)
03 Belvedere Genehmigun
file:///C:/Users/Harald/Downloads/Anlage%203_Lagepaln-Wegeführung.pdf
Gerhard-Marcks-Weg
Sitzblöcke
Vorplatz
Pavillon
(ehemaliger Billettschalter)
Feuerwehrzufahrt und -aufstellfläche
Aufstellfläche Müll
Zugangs-turm
62,89
62,91
62,89
Bahnhof
63,00
Fahrräder
2,0%
62,90
150
150
3,5%
3,5%
Nutzfläche
62,89
63,20
3,5%
62,80
3,5%
Platanen - Karree
Potenzieller Standort einer Pergola -
Vorläufige Bepflanzung mit Efeu
Bäume, Bestand
Ehemalige Bäume, historischer Standort
Bäume, geplant
Gehölze
Mauer, Bestand
Zaun, Bestand
Großformatige Platten aus Betonwerkstein, sandfar
Basalt-Kleinpflaster, Oberfläche spaltrau
Offene Basaltrinne zur Abführung des Niederschla
Basalt-Kleinpflaster, Oberfläche geflammt
Rheinkies-Belag
Wassergebundene Decke
Sitzblöcke aus Betonwerkstein, sandfarben
Pollerleuchten
Projekt DER PARK DES BAH
IN KÖLN-MÜNGERSDORF

🟦 Tous 🟥 Tein 🟩 Garten