


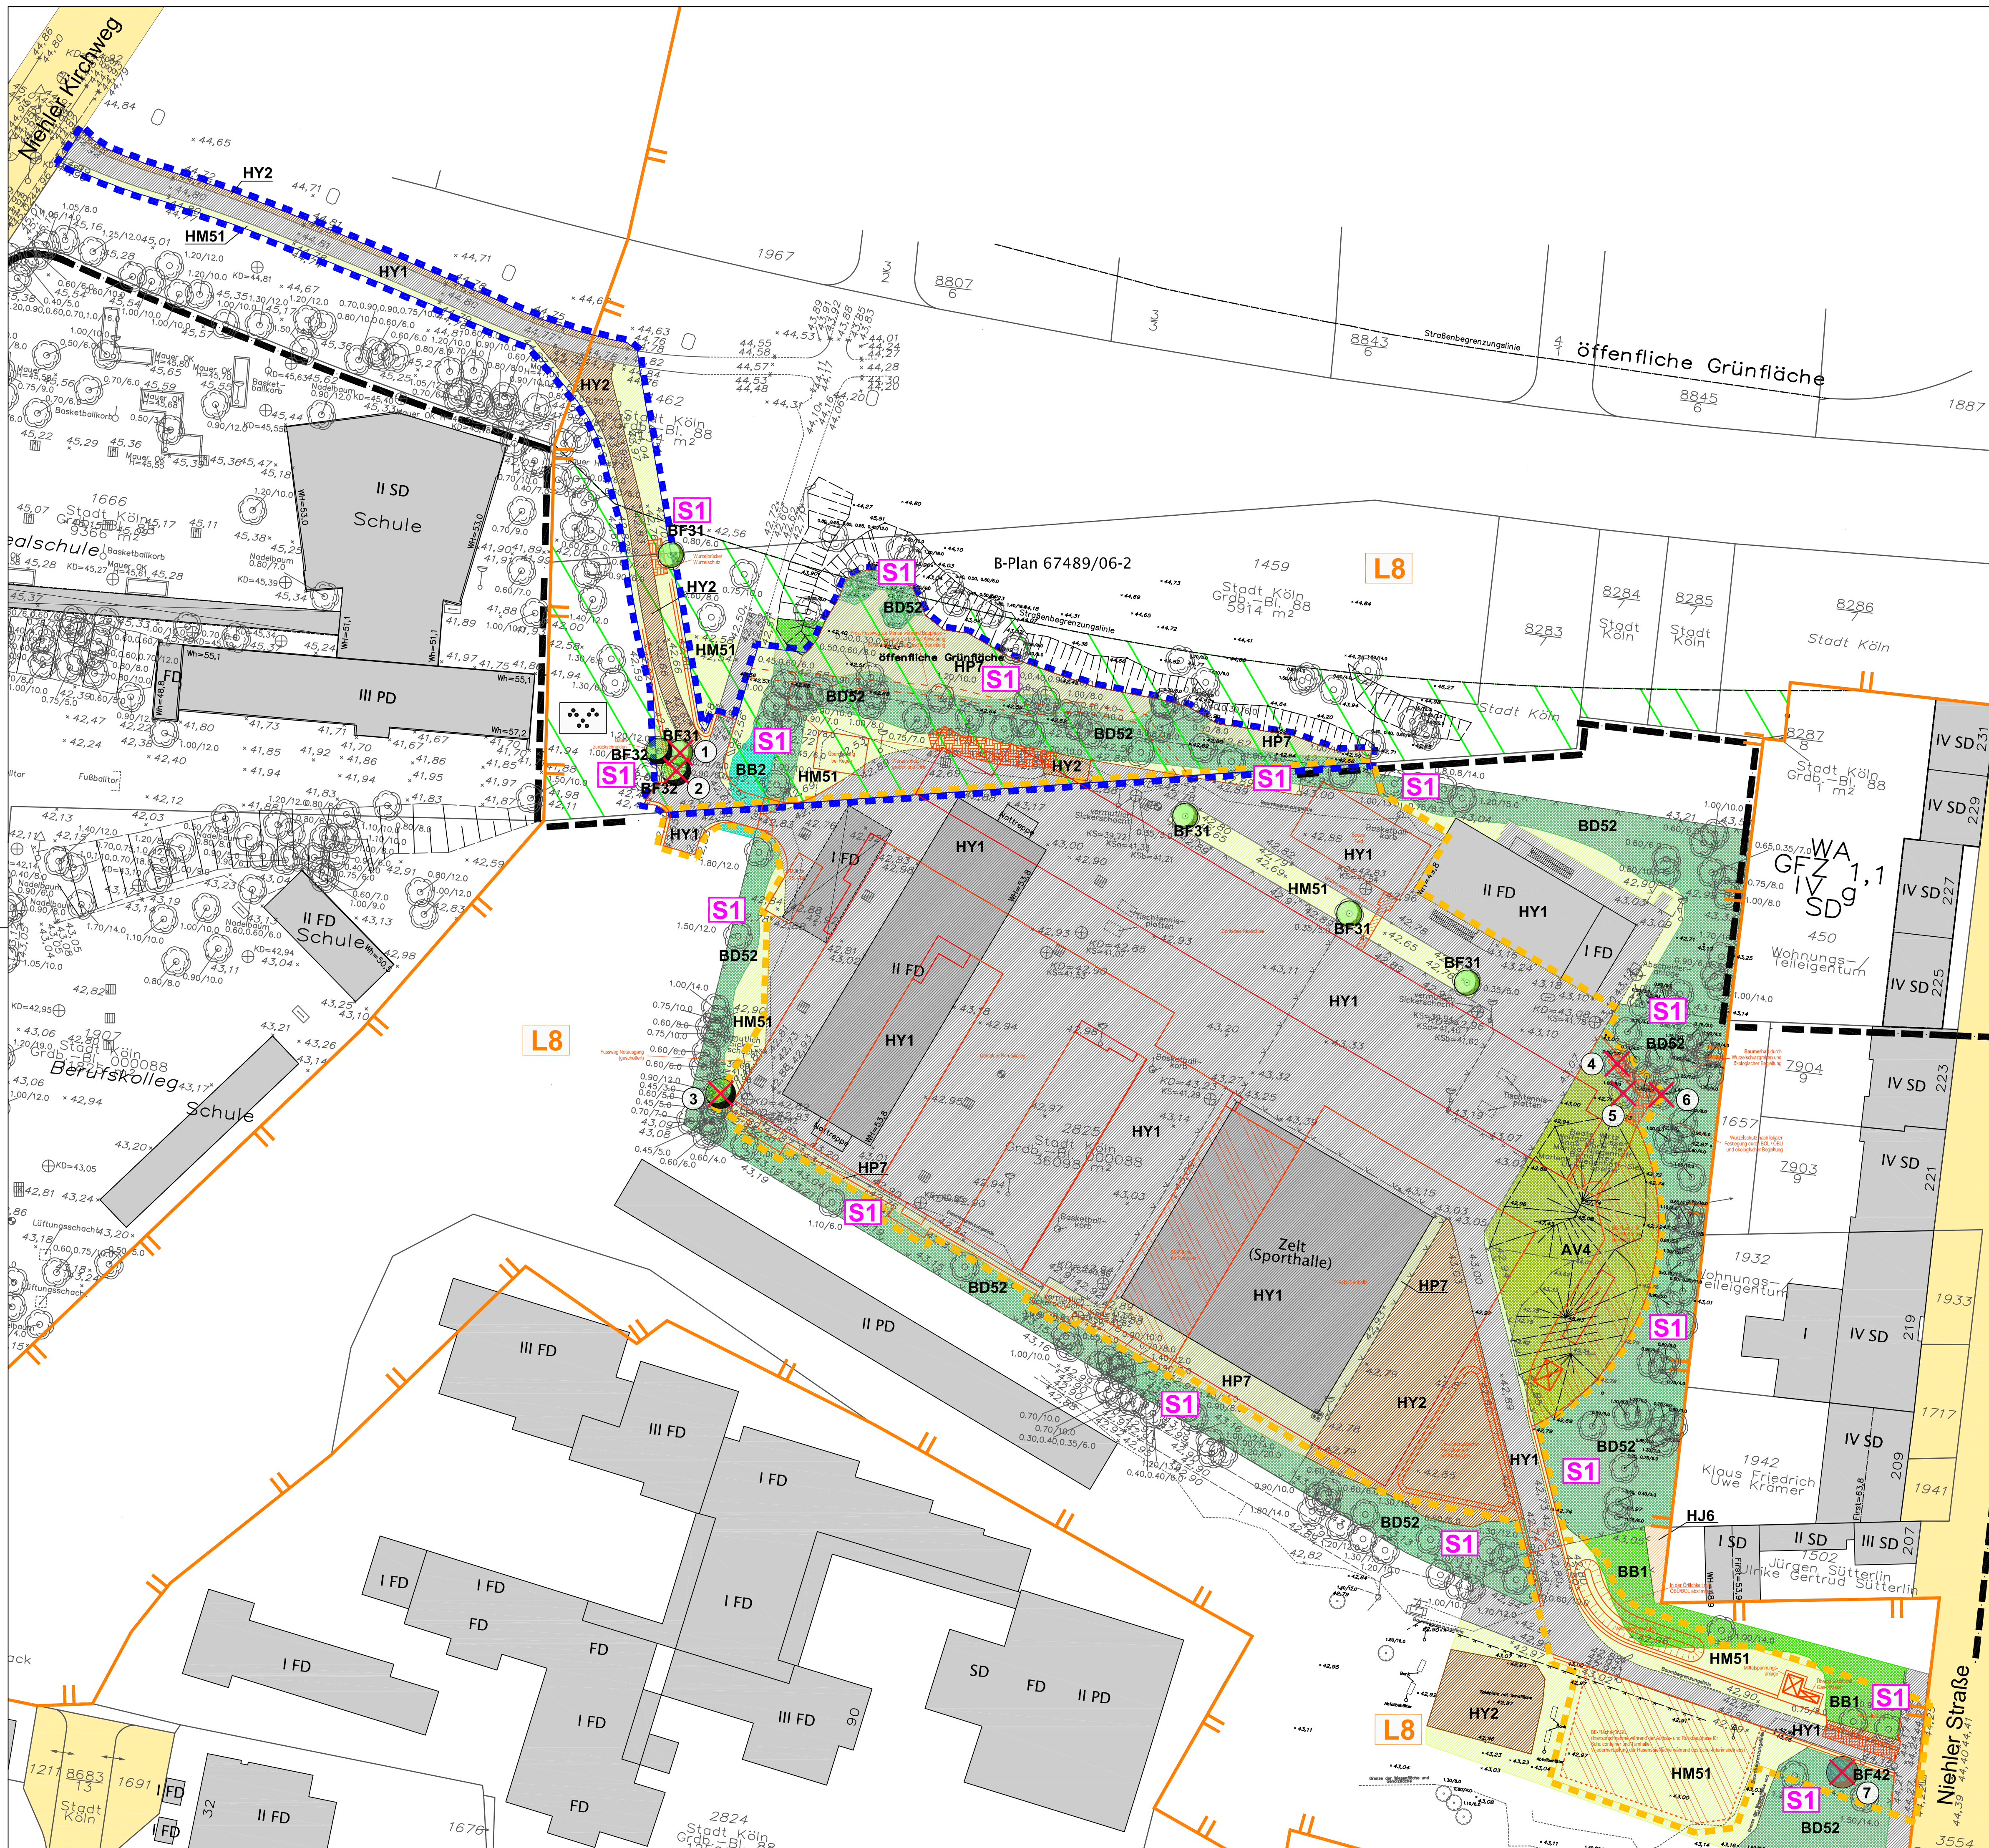

LEGENDE

Bestand

- (Naturraum 3 - Lössbörden)
- AV4 Birken-Vorwälder, trockener bis frischer Standorte, BW 20
 - BB1 Gebüsch mit überwiegend standorttypischen Gehölzen, BW 19
 - BB2 Gebüsch mit überwiegend standortfremden Gehölzen, BW 17
 - BD52 Baumhecken im engeren Sinne, mit überwiegend standorttypischen Gehölzen, mittleres Baumholz, BW 21
 - BF31 Einzelbaum, standorttypisch, geringes Baumholz, BW 13
 - BF32 Einzelbaum, standorttypisch, mittleres Baumholz, BW 17
 - BF42 Einzelbaum, standortfremd, mittleres Baumholz, BW 15
 - HJ6 Gärten mit größerem Gehölzbestand, BW 13
 - HM51 Öffentliche Grünfläche geringer Ausdehnung, Rasen und Zierpflanzenrabatten, BW 7
 - HP7 Sonstige ausdauernde Ruderalflur, BW 15
 - HY1 Straßen-, Wege-, Platz- und Gebäudeflächen, versiegelt, BW 0
 - HY2 Straßen-, Wege-, und Platzflächen, semiversiegelt, BW 3

Kennzeichnung Schutzgebiete


- L8** Landschaftsschutzgebiet L8 'Äußerer Grüngürtel am Bergheimer Hof und Grünverbindungen zum Rhein und Inneren Grüngürtel' (nachrichtlich übernommen aus Landschaftsplan der Stadt Köln)
- Öffentliche Grünfläche (gemäß rechts gültigem Bebauungsplan Nr. 67489/06-2)

Sonstige Planzeichen

- Grenze Eingriffsbereich I: B-Plan Nr. 67489/06-2
- Grenze Eingriffsbereich II: außerhalb eines Bebauungsplanes im Landschaftsschutzgebiet (L8)
- geplante Interimsgebäude (Stand: 27.06.2019)
- geplante Schulhofabgrenzung / Nutzung (Stand: 23.08.2019)
- geplante Erschließungsplanung (Stand: 09.08.2019)
- geplante Baustelleneinrichtungsflächen
- erforderliche Baumfällungen
- Nummerierung der zu fällenden Bäume

Schutz- und Vermeidungsmaßnahmen

- S1** Erhalt und Schutz der angrenzenden Gehölze gemäß DIN 18920 während der gesamten Bauzeit (durch einen unverrückbaren Bauzaun bzw. punktuell durch Einzelbaumschutz)
- Wurzelschutzmaßnahmen zum Erhalt der angrenzenden Bäume

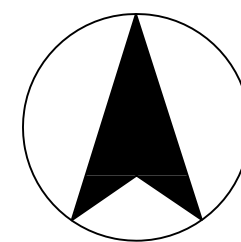

GEBÄUDEWIRTSCHAFT DER STADT KÖLN

LANDSCHAFTSPFLEGERISCHER BEGLEITPLAN

INTERIMSSCHULEN NIEHLER KIRCHWEG KÖLN-MÜPPES

BESTANDS- UND KONFLIKTPLAN - Rote Vegetation 2019

Maßstab: 1 : 500 Datum: 31. August 2019
Plan Nr.: 1 Bearbeitet: A. Homann

INGENIEURBÜRO
FÜR FREIRAUM- UND LANDSCHAFTSPLANUNG
I. RIETMANN
SIEGBURGER STR. 243 A, 53639 KÖNIGSWINTER - UTHWIELER,
TEL. 0 22 44 / 91 26 26, FAX. 91 26 27
Info@buero-riemann.de www.buero-riemann.de



Plangrundlage: KDS, öffentlich bestellte Verm.-Ing., Köln
Diese Zeichnung und die darin enthaltenen Daten sind Eigentum des Ing.-Büro Ingold Rietmann, Köln. Teil dieser Zeichnung darf in irgendeiner Form (Druck, Fotokopie, Mikrofilm oder einem anderen Verfahren) ohne schriftliche Genehmigung des Ing.-Büro Ingold Rietmann reproduziert, in Dritte weitergegeben oder unter Verwendung elektronischer Systeme verarbeitet, vervielfältigt oder verbreitet werden.
Copyright 2019 ©