
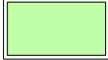






Flächen

	Versiegelung 33,1 qm
	Entsiegelung 15,1 qm
	zusätzl. Entsiegelung 6,0 qm

# Anlage 3

Landschaftsschutzgebiet


Landschaftsschutzgebiet

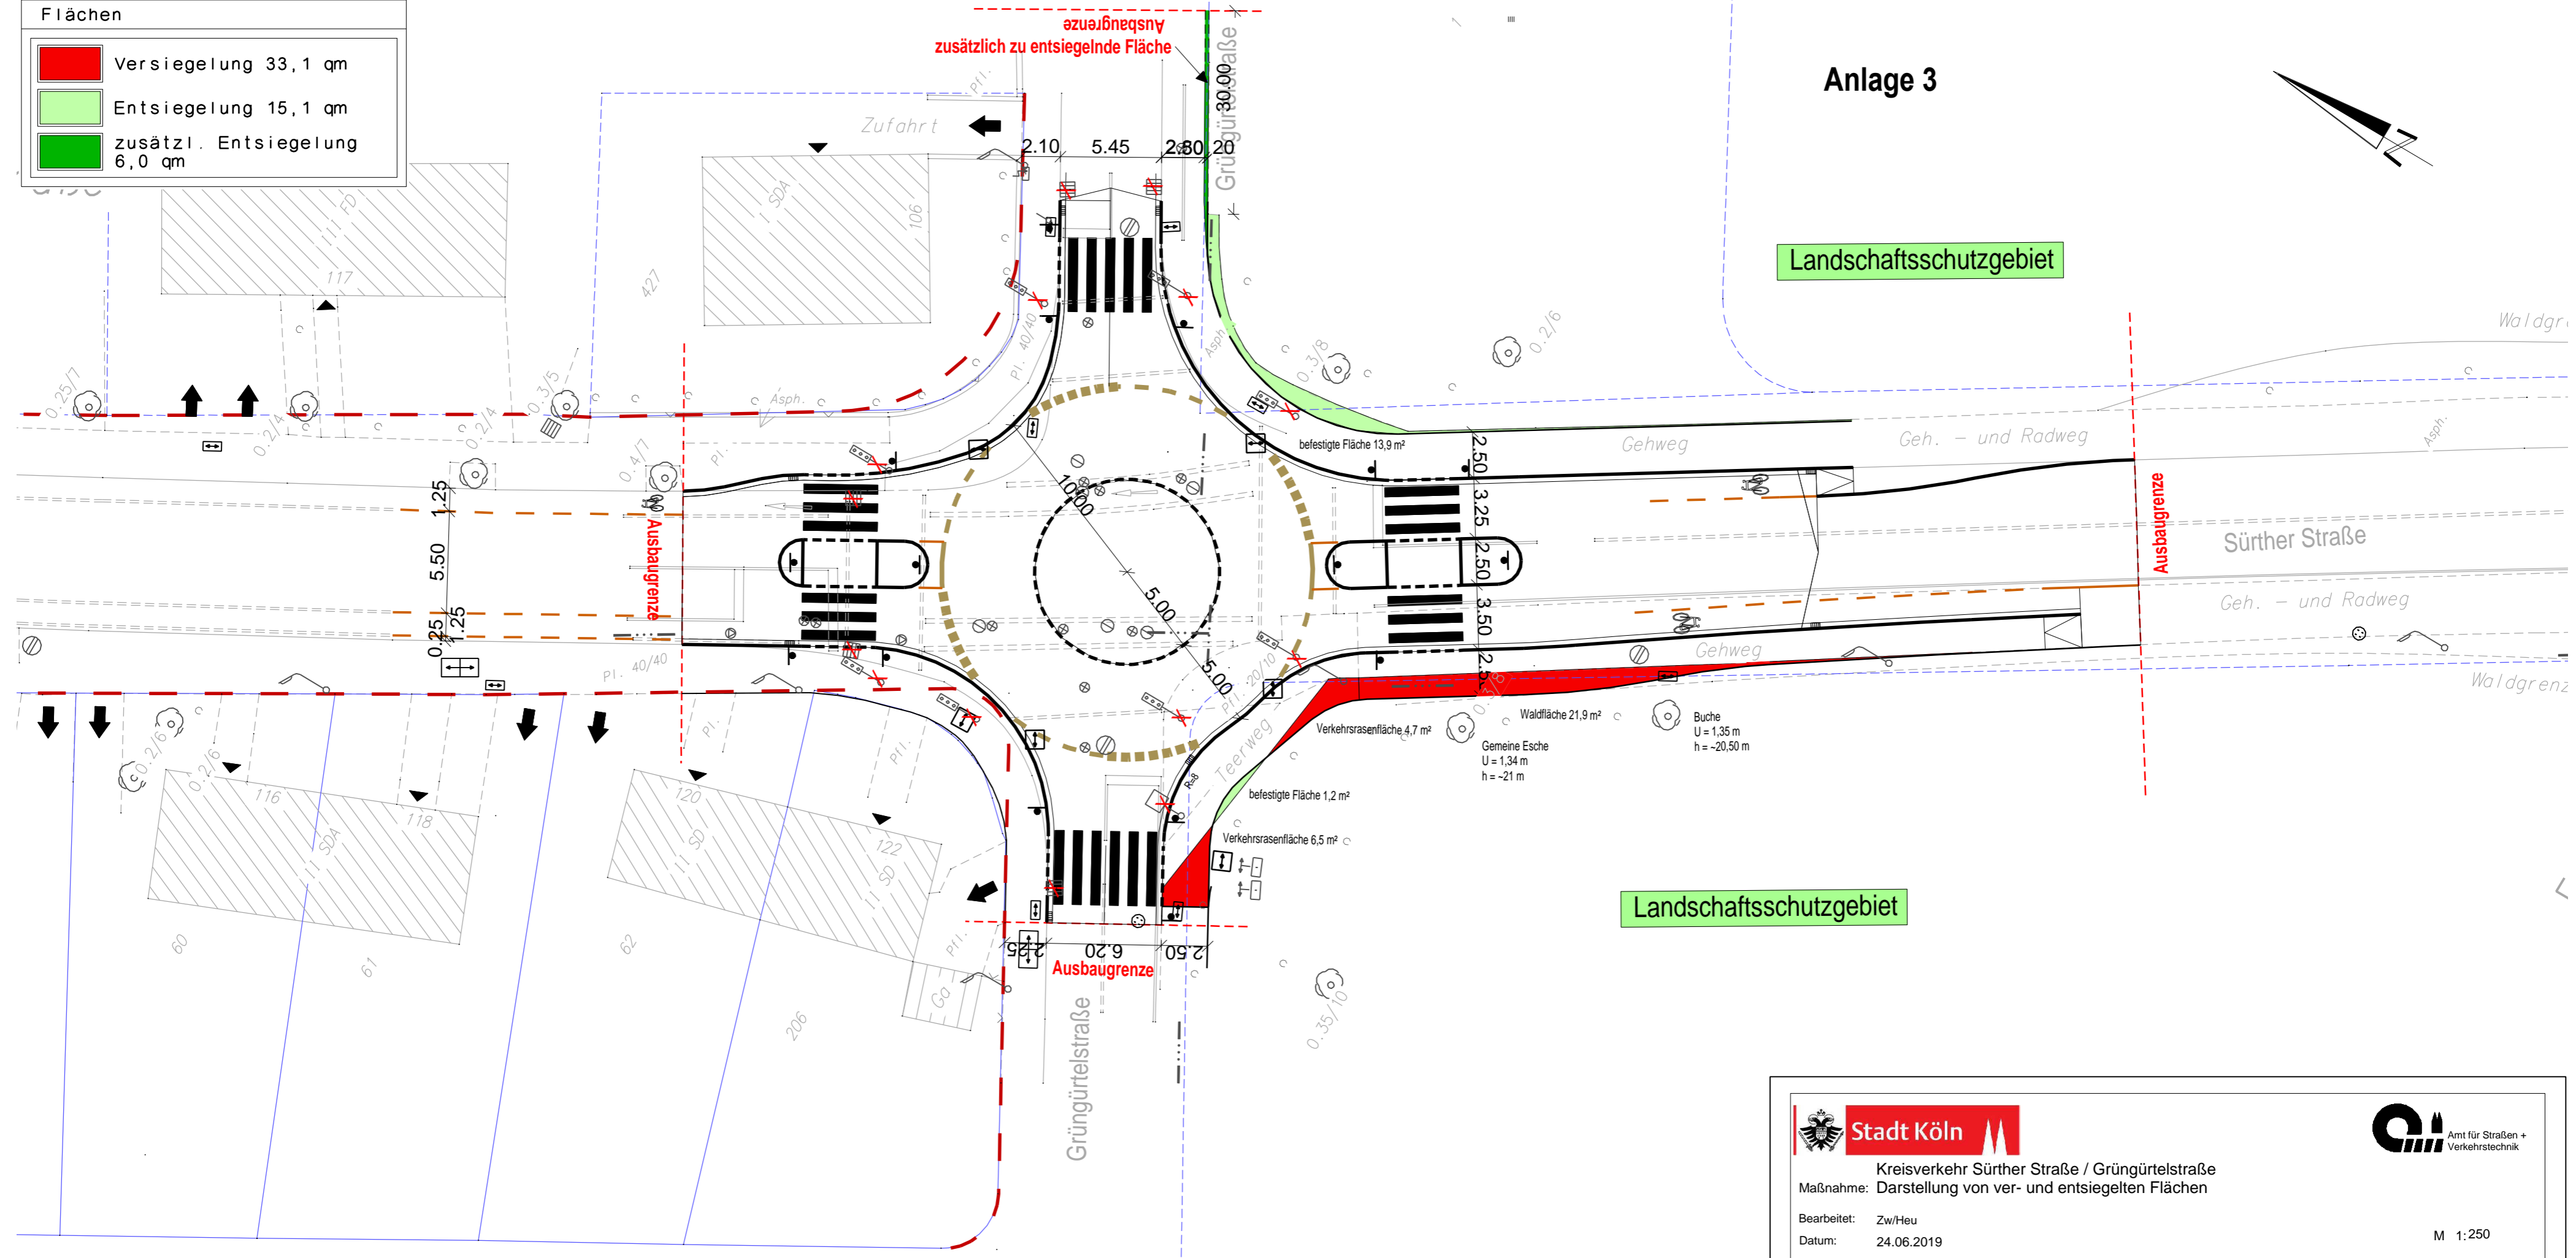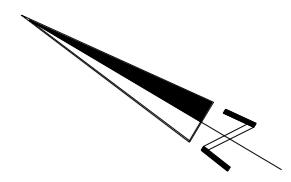

**Stadt Köln**

Kreisverkehr Sürther Straße / Grünürtelstraße  
Maßnahme: Darstellung von ver- und entsiegelten Flächen

Bearbeitet: Zw/Heu  
Datum: 24.06.2019



Amt für Straßen +  
Verkehrstechnik

M 1:250