


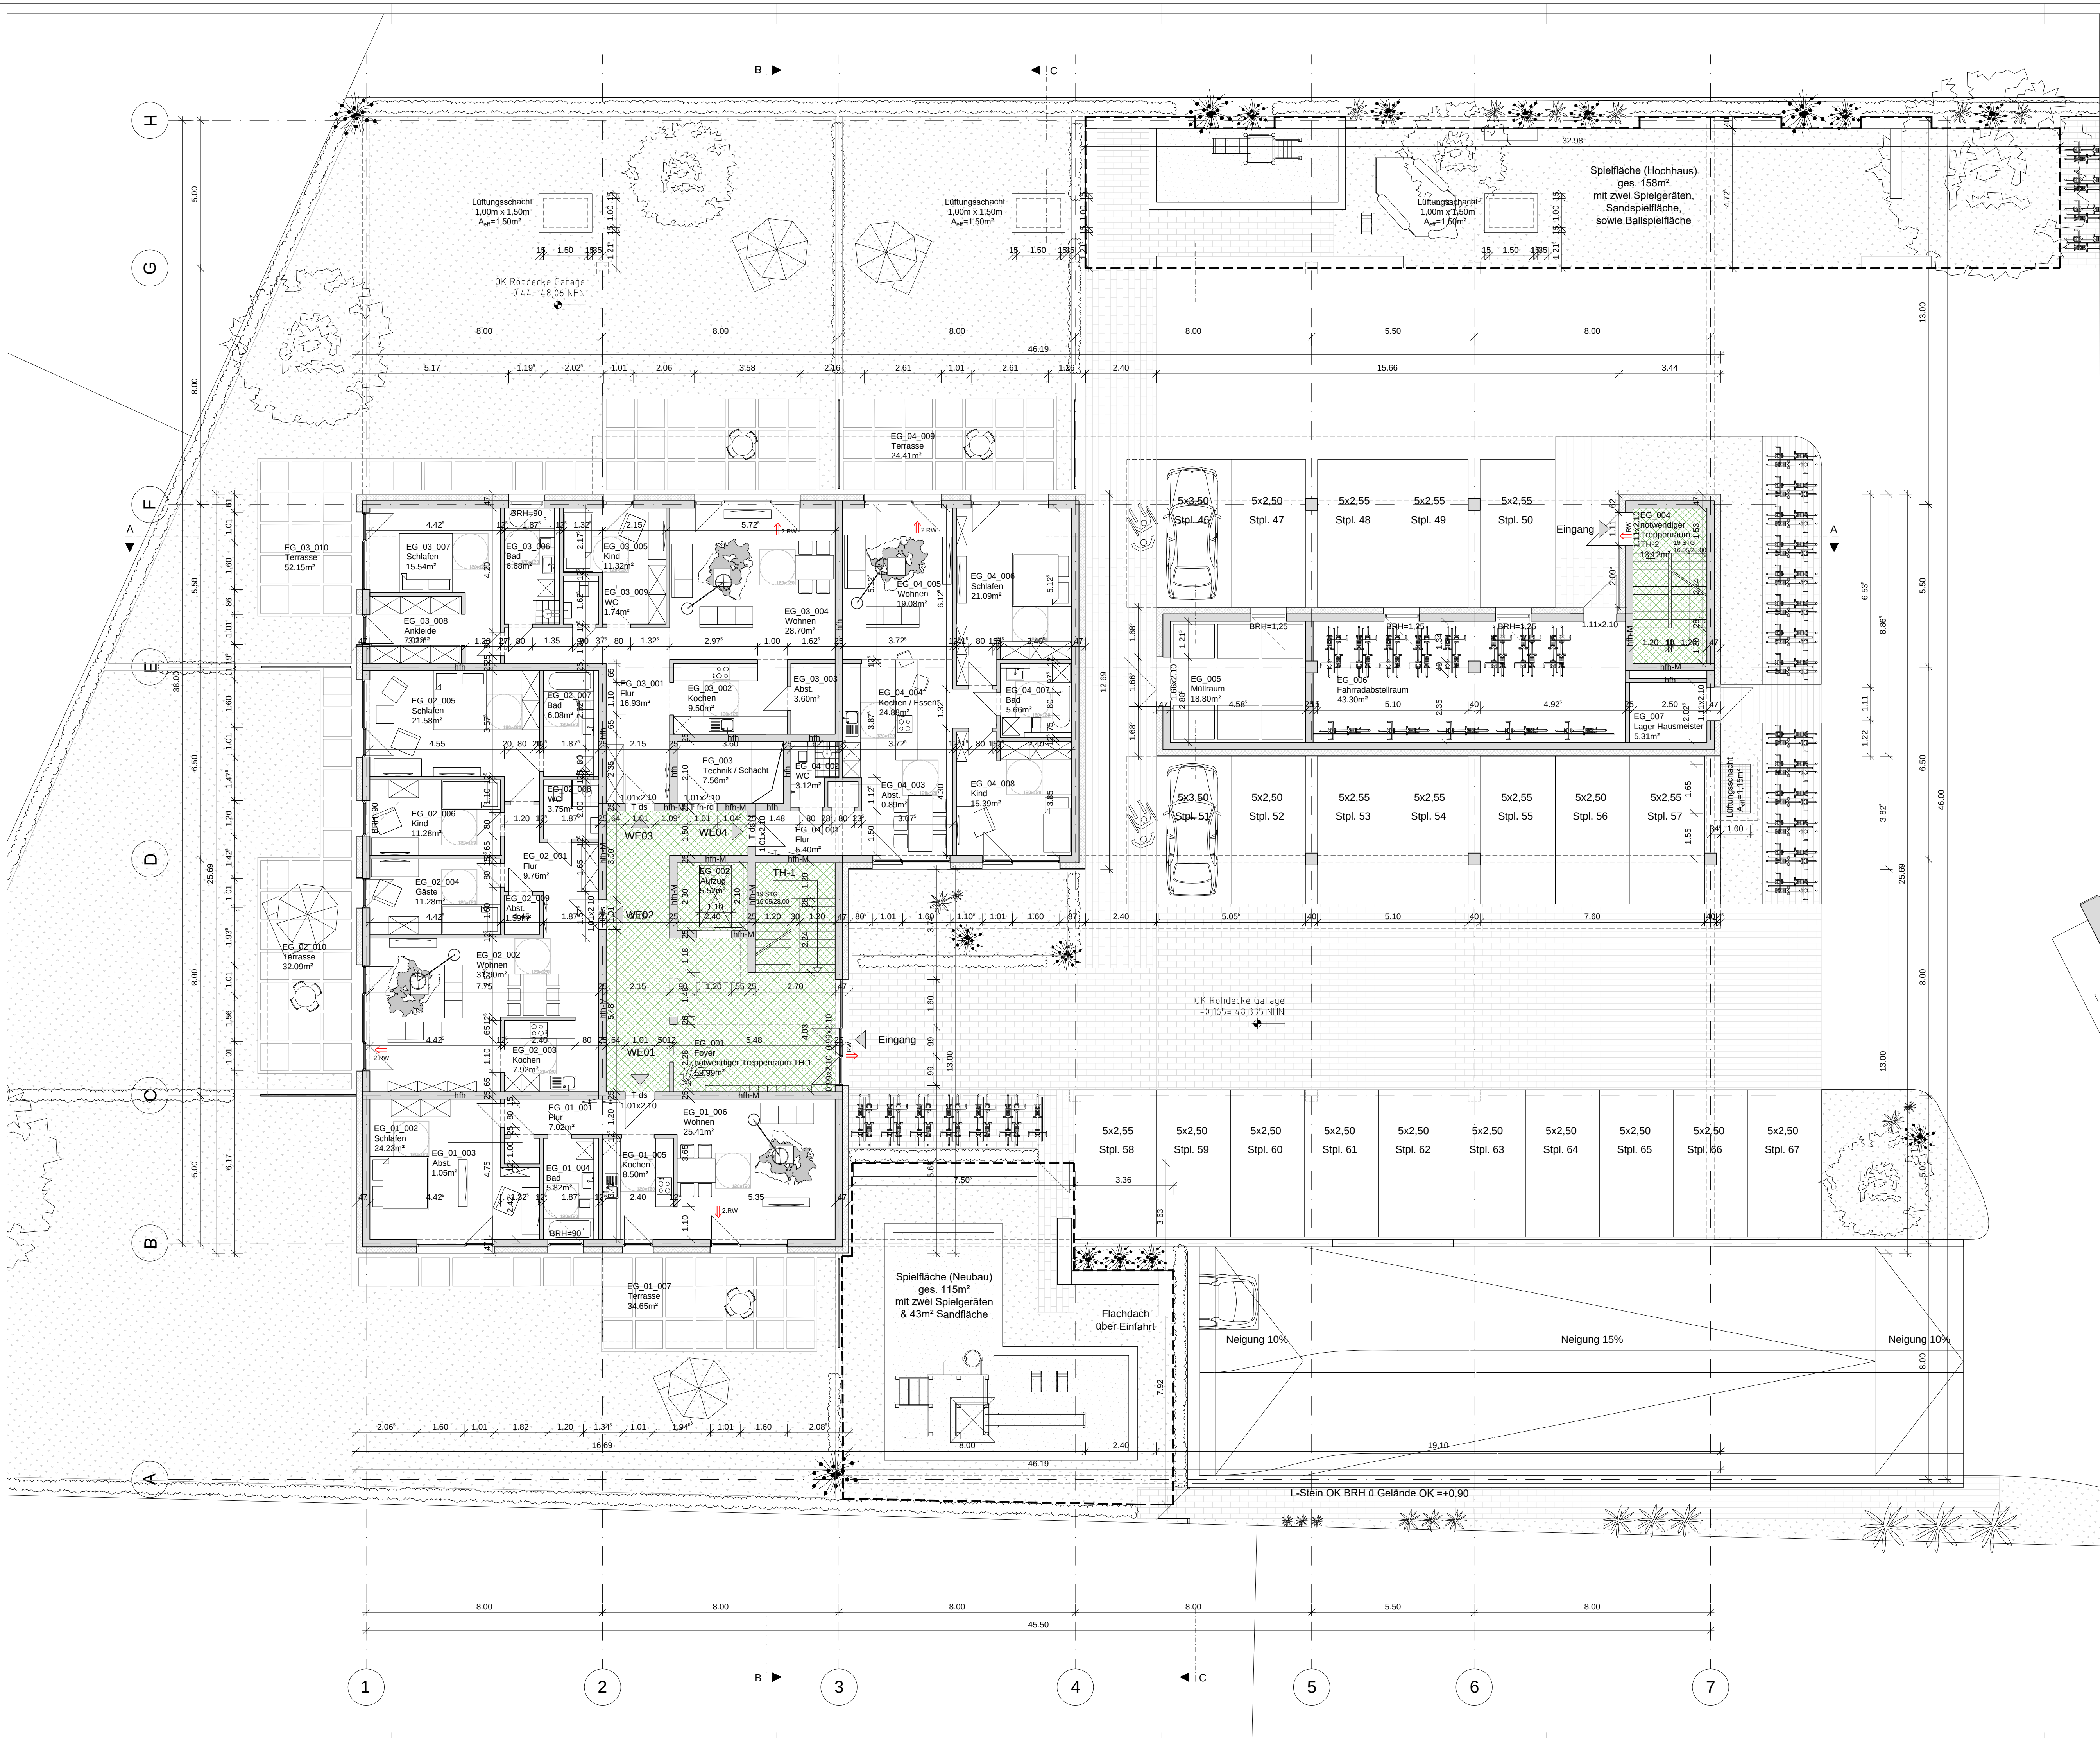

A	01.08.2019	■	Aufschlag Badtüren n. außen
A	01.08.2019	■	Ergänzung Bemessung
A	01.08.2019	■	Darstellung Mindestbewegungsflächen
A	01.08.2019	■	Ergänzung Lüftung TGA
A	01.08.2019	■	Anpassung Spielflächen / Umgebung
B	23.10.2019	■	Zuordnung und Anpassung Spielflächen

Index	Datum	Gez	Änderung

Anmerkungen:
Bestandspläne nach Zeichnungsunterlagen und Vorgaben Bauherr / Vermesser.

Legende

- Neubau
- ➔ Rettungswege
- notwendiger Treppenraum
- notwendiger Flur
- fb feuerbeständig (und in den wesentlichen Teilen aus nicht brennbaren Baustoffen)
- hfh hochfeuerhemmend (und in den wesentlichen Teilen aus brennbaren Baustoffen mit Brandschutzbekleidung)
- hfh-M hochfeuerhemmend (auch unter zusätzlicher mechanischer Beanspruchung standsicher)
- fh-AB feuerhemmend und in den wesentlichen Teilen aus nichtbrennbaren Baustoffen
- T fh-rg rauchdichte feuerhemmende Tür
- T fh feuerhemmende Tür
- T ds dichtschließende Tür
- T rd rauchdichte Tür
- Spielflächen

Neubau - Haus Bozen
Mehrfamilienhaus
Äußere Kanalstr. 81
50827 Köln

Planbezeichnung/Darstellung		Bauteil / Trakt	
Grundriss EG		Geschoss / Anlage	
		Grundriss	

Datum: 23.10.2019		Prozessstatus: Bozen		Projekt: Genehmigungsplanning	
Muster-Nr.: G_01 EG Grundriss		Gezeichnet: 23.10.2019		Architekt: Architektur	
Zust: 001_00000000		Entwurfsverfasser (gem. §70 BauO NRW):		Blatt-Nr.: G_01	
				Maststab: 1:100	
				Blattgröße: iso full bleed a1 (841.00 x 594.00 mm)	
				Prozessdatum: 23.10.2019 18:03	
				B	