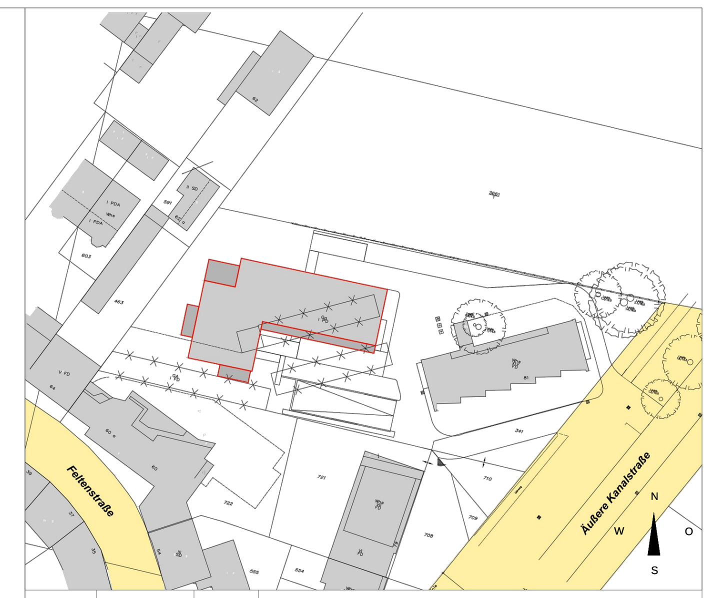

Index	Datum	Gez	Änderung
-	-	-	-
-	-	-	-
A	01.08.2019	[redacted]	Ergänzung Lüftung TGa
A	01.08.2019	[redacted]	Anpassung Spielflächen / Umgebung
B	23.10.2019	[redacted]	Zuordnung und Anpassung Spielflächen

Anmerkungen:
Bestandspläne nach Zeichnungsunterlagen und Vorgaben Bauherr / Vermesser.

Legende

- Neubau
- Rettungswege
- notwendiger Treppenraum
- notwendiger Flur
- fb — feuerbeständig (und in den wesentlichen Teilen aus nicht brennbaren Baustoffen)
- hfh — hochfeuerhemmend (und in den wesentlichen Teilen aus brennbaren Baustoffen mit Brandschutzbekleidung)
- hfh-M — hochfeuerhemmend (auch unter zusätzlicher mechanischer Beanspruchung standsicher)
- fh-AB — feuerhemmend und in den wesentlichen Teilen aus nichtbrennbaren Baustoffen
- T fh-rd — rauchdichte feuerhemmende Tür
- T fh — feuerhemmende Tür
- T ds — dichtschließende Tür
- T rd — rauchdichte Tür
- Spielflächen

[redacted]

Neubau - Haus Bozen
Mehrfamilienhaus
Äußere Kanalstr.81
50827 Köln

[redacted]

Planbezeichnung/Darstellung	
Lageplan	Bauteil / Trakt: -
	Geschoss / Anlage: -
	Planinhalt: Lageplan

Dateipfad: [redacted]

Modell-Name: L01 Lageplan.dwg	Plottstiltabelle: Bozen	Planart: Genehmigungsplanung
Layout-Name: L01 Lageplan	Gezeichnet: 23 Oktober 2019	Fachbereich: Architektur
XRef: LP_Lageplan_CP; Bild: [redacted]	Entwurfsverfasser (gem. §70 BauO NRW): [redacted]	Blatt-Nr.: LP01; Maßstab: 1:250
		Blattgrösse: iso full bleed a1 (841.00 x 594.00 mm)
		Plotdatum: 23.Okt. 2019 18:03; Index: B