
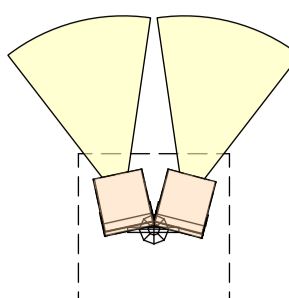



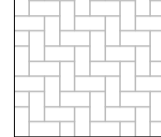
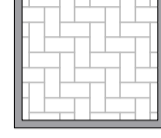
 

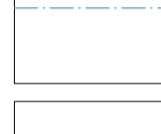
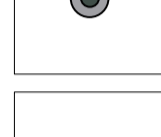

 
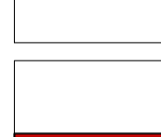

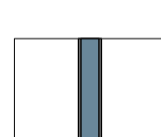
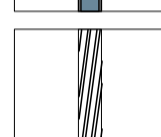
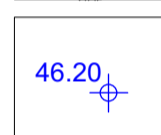
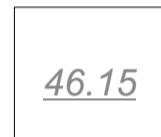

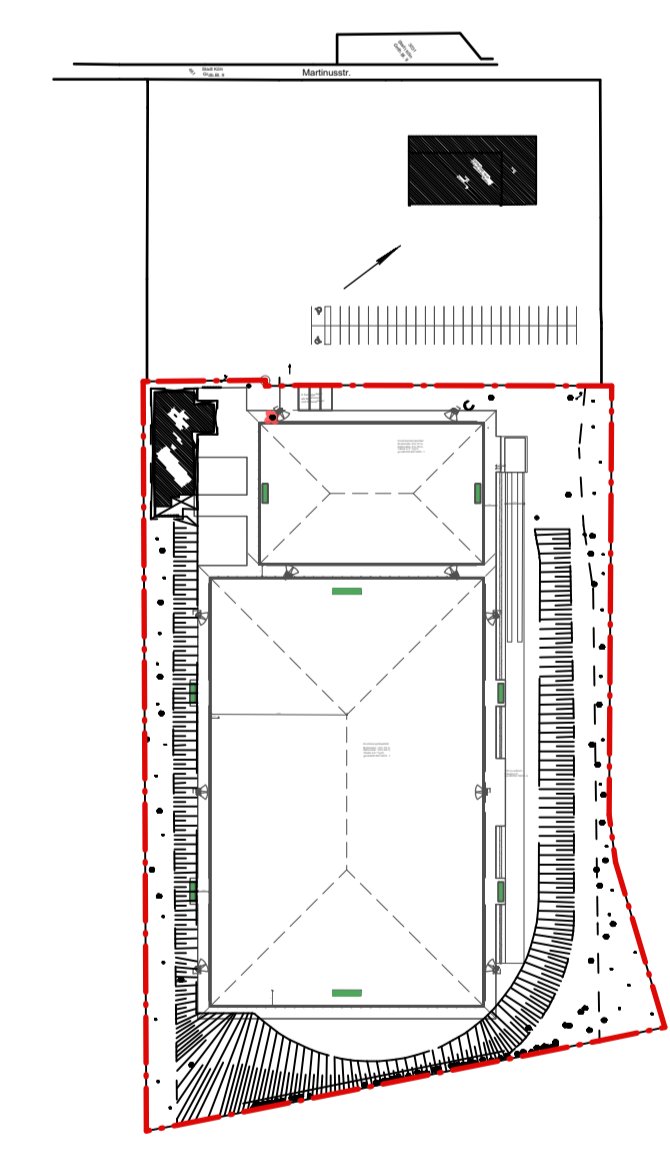
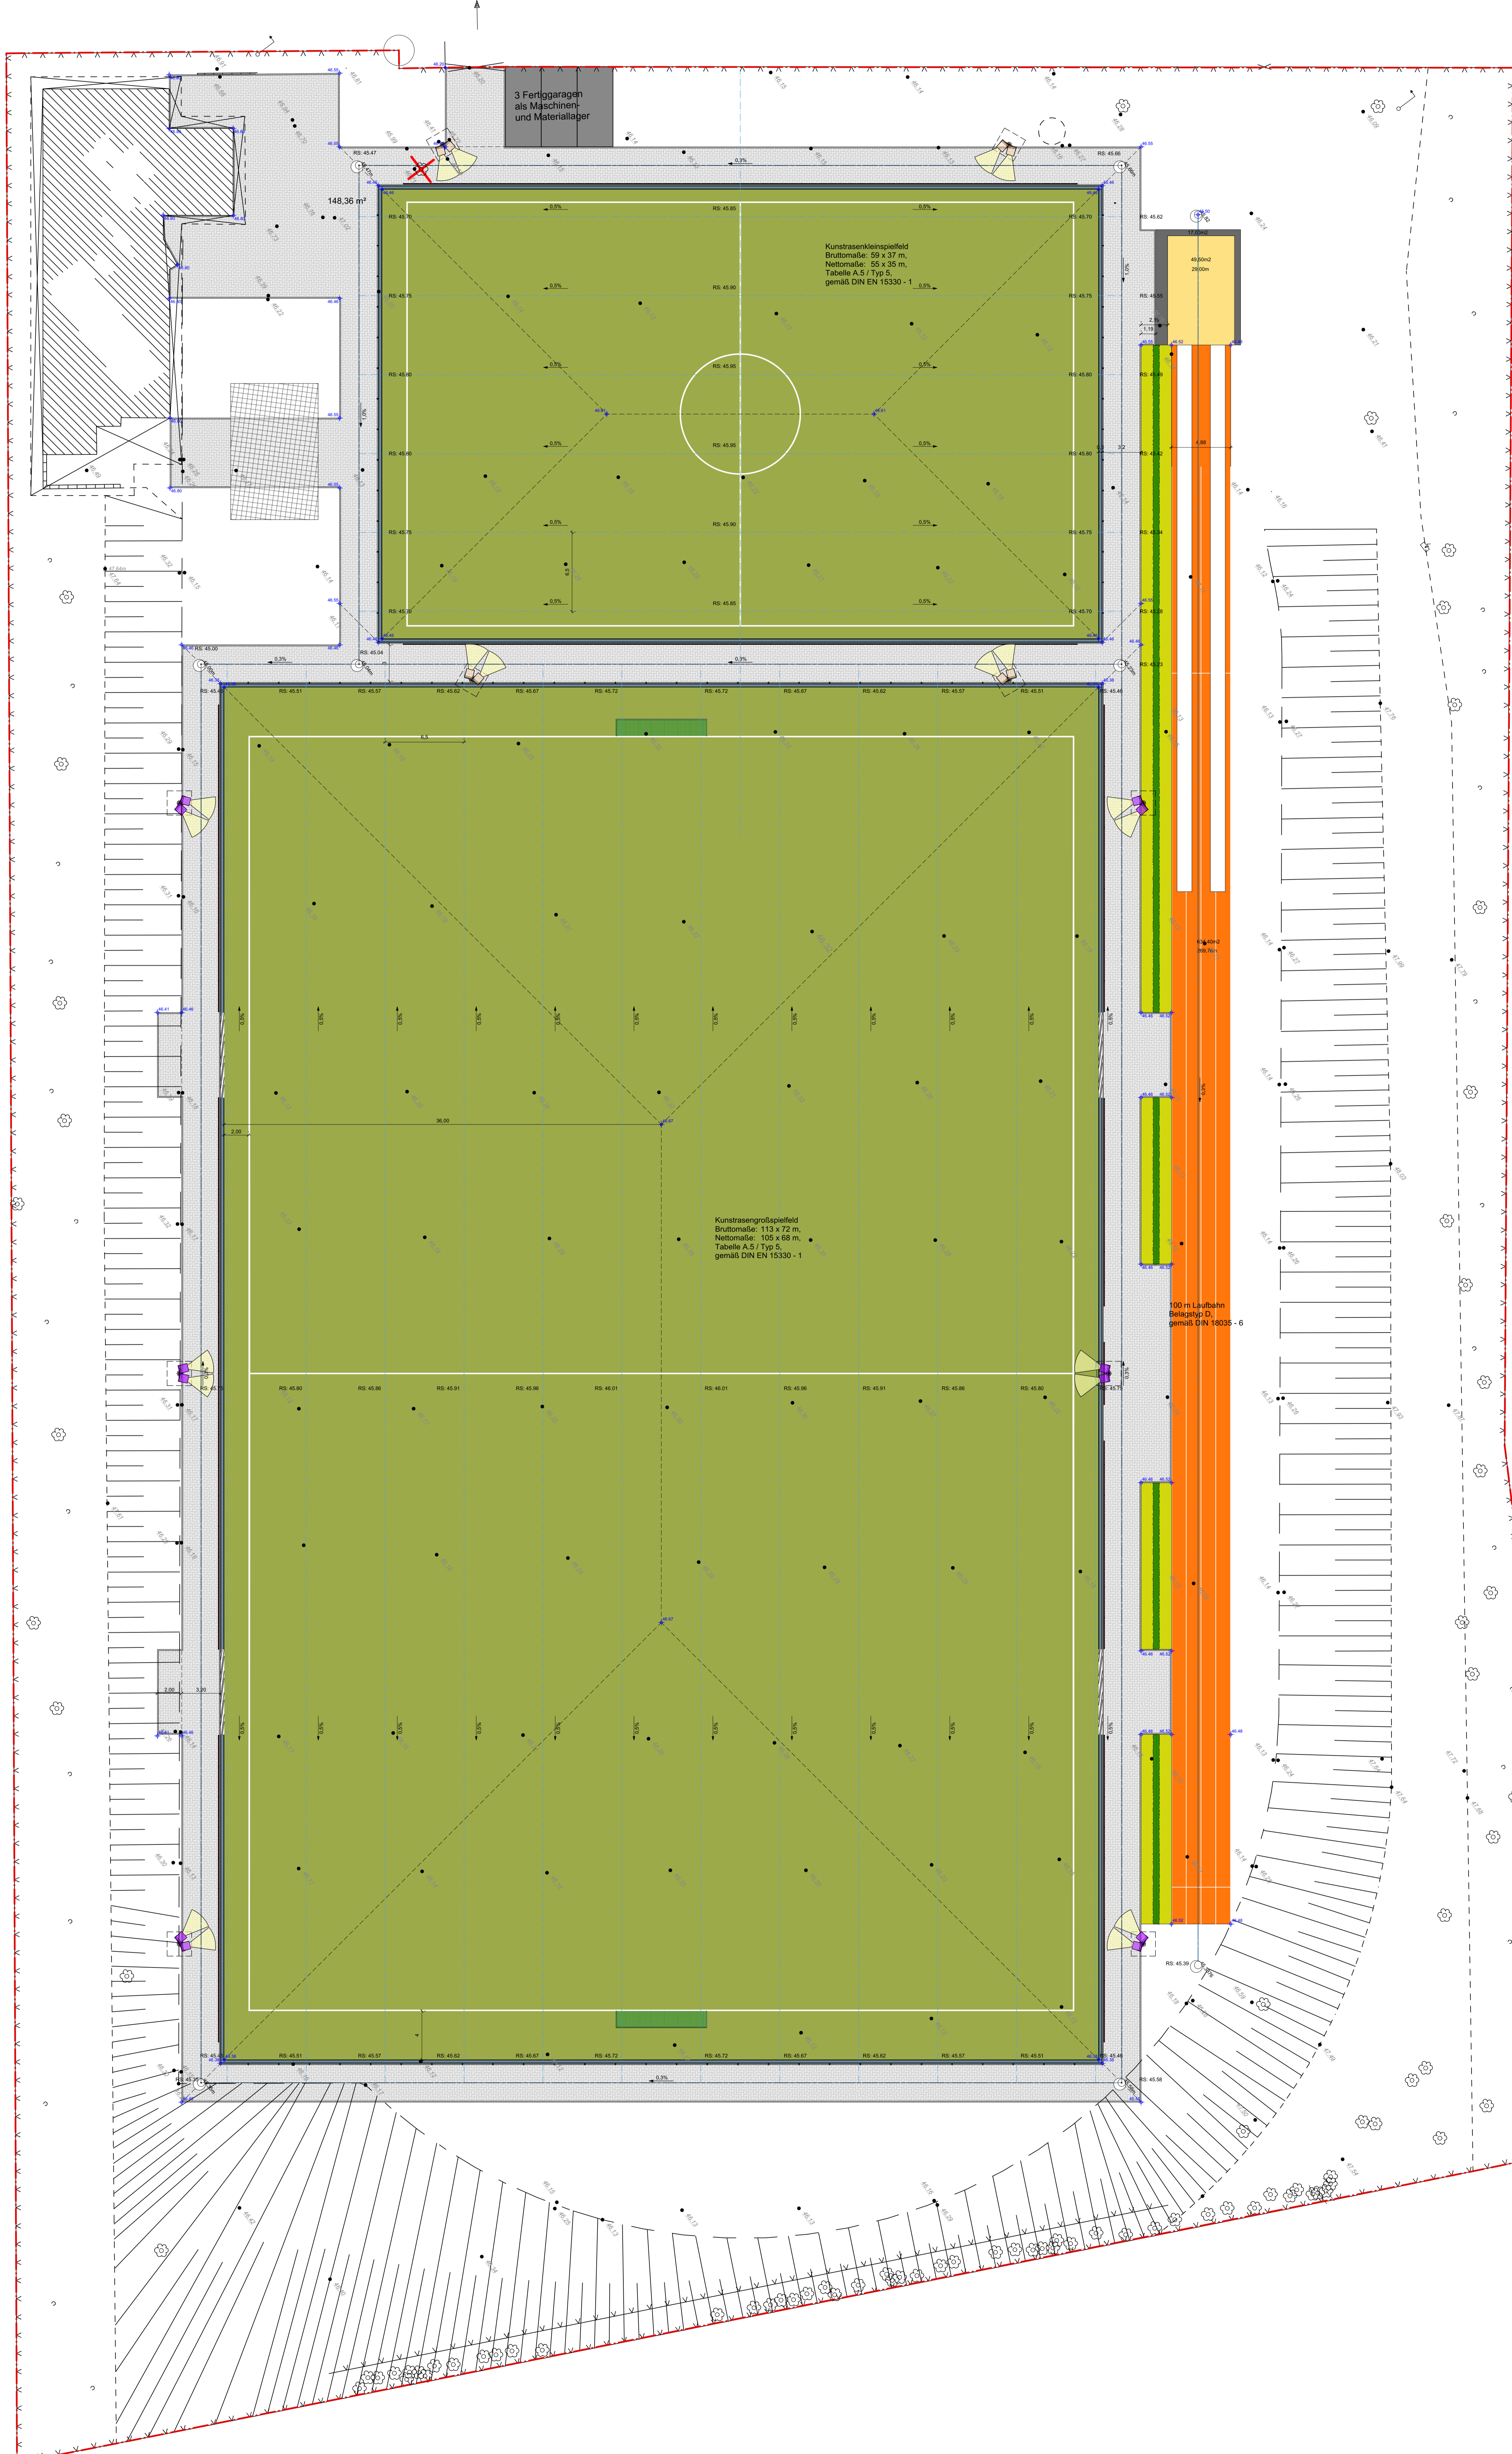


1	2	3	4	5	6	7	8	9	10	11	12	13	14	15	16	17	18	19	20	21	22	23	24	25	26	27
28	29	30	31	32	33	34	35	36	37	38	39	40	41	42	43	44	45	46	47	48	49	50	51	52	53	54

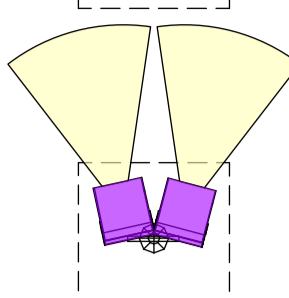

PLANUNG:

-  Flutlicht LPH 10 m
-  Flutlicht LPH 16 m
-  Kunstrasenbelag gem. DIN 18035 / 7
-  Kunststoffbelag gem. DIN 18035 / 6
-  Sprunggrube Rheinsand 0/2 mm, doppelt gewaschen
-  Betonsteinpflasterbelag, 20/10/8 cm, Farbe: betongrau
-  Läuterzelle aus Betonsteinpflasterbelag, 20/10/8 cm, Farbe: anthrazit
-  Vegetationsflächen
-  Hainbuchenhecke, h 1,20 m
-  Drainageleitung Sammler DN 150
-  Drainageleitung Sauger DN 100
-  Abfallbehälter
-  Bank
-  Ballfangzaun, h 6,00 m
-  Ballfangzaun, h 4,00 m
-  Barriere, h 1,20 m
-  Spieler - Betreuerkabine
-  Muldenrinne 30/30/12 cm
-  Betonsteinplatte 30/30/12 cm
-  Höhe Planung
-  Höhe Bestand



INDEX:	ÄNDERUNG:	GEÄNDERT:	DATUM:

<p>BAUVORHABEN:</p>	<p><b>Sportanlage Martinusstraße Köln-Esch</b> Sanierung und Umbau zum Kunstrasenspielfeld</p>
<p>BAUHERR:</p>	<p> <b>Stadt Köln</b> Die Oberbürgermeisterin Sportamt Olympiaweg 7 50933 Köln</p>
<p>PLANUNG:</p>	<p> <b>Stadt Köln</b> Die Oberbürgermeisterin Sportamt Olympiaweg 7 50933 Köln</p>
<p>PLANINHALT:</p>	<p><b>Genehmigungsplan</b></p>
<p>PLANNUMMER:</p>	<p>52-6007-4-LP01</p>
<p>DATUM:</p>	<p>28.04.2018</p>
<p>BEARBEITER:</p>	<p>Laube</p>
<p>MASSSTAB:</p>	<p>1 : 200</p>