


Lageplan Straßenbau vom Bebauungsplan 73370/04

Nördlich Wielermaar

in Köln - Porz - Zündorf, 1. Änderung

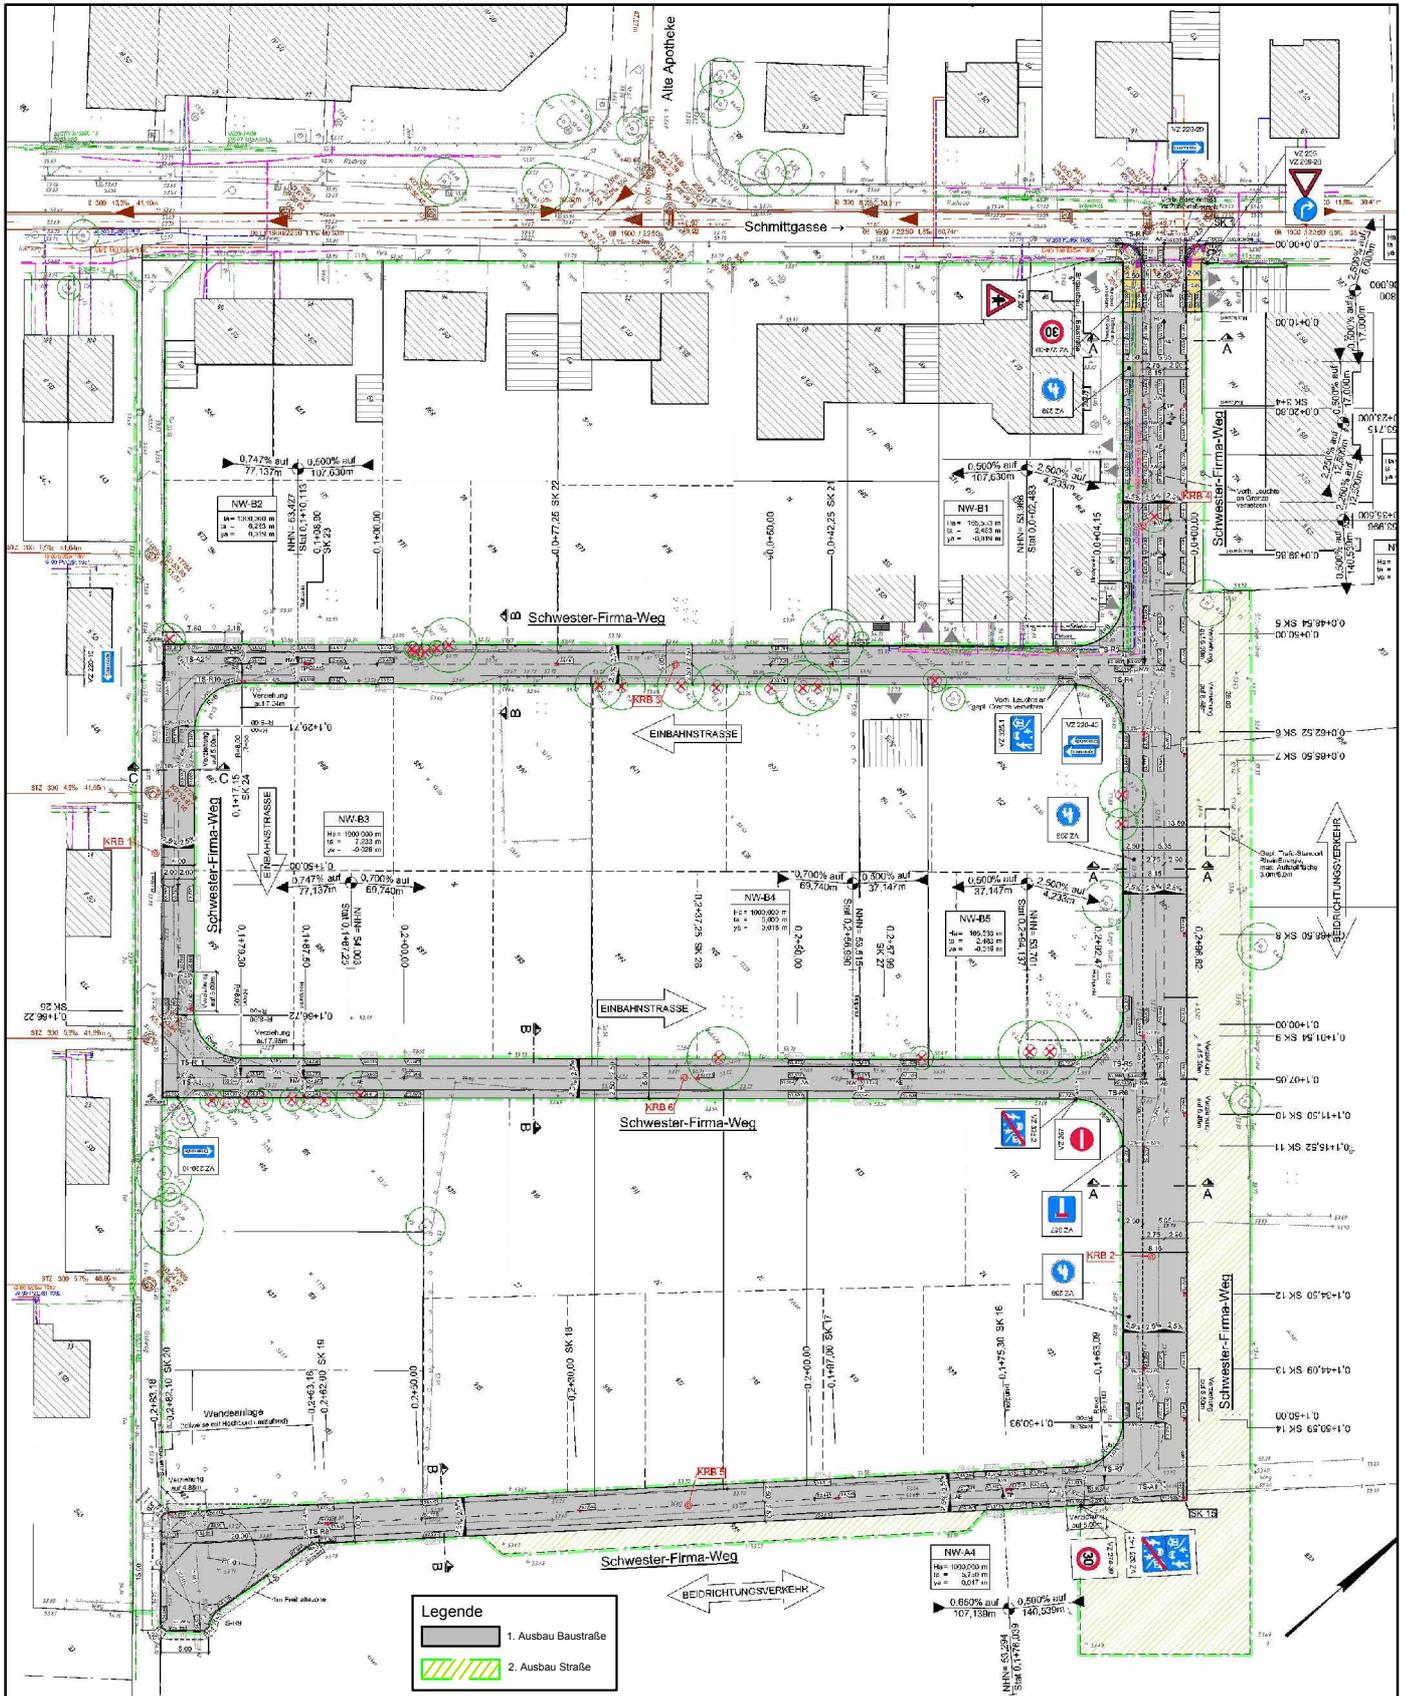

Maßstab 1 : 1 000

