


Anlage 4

Gemarkung
Wicheim-Schweinheim
Flur 9

WA	
0,4	0,8
II	GH max. 60,5 m
o	SD

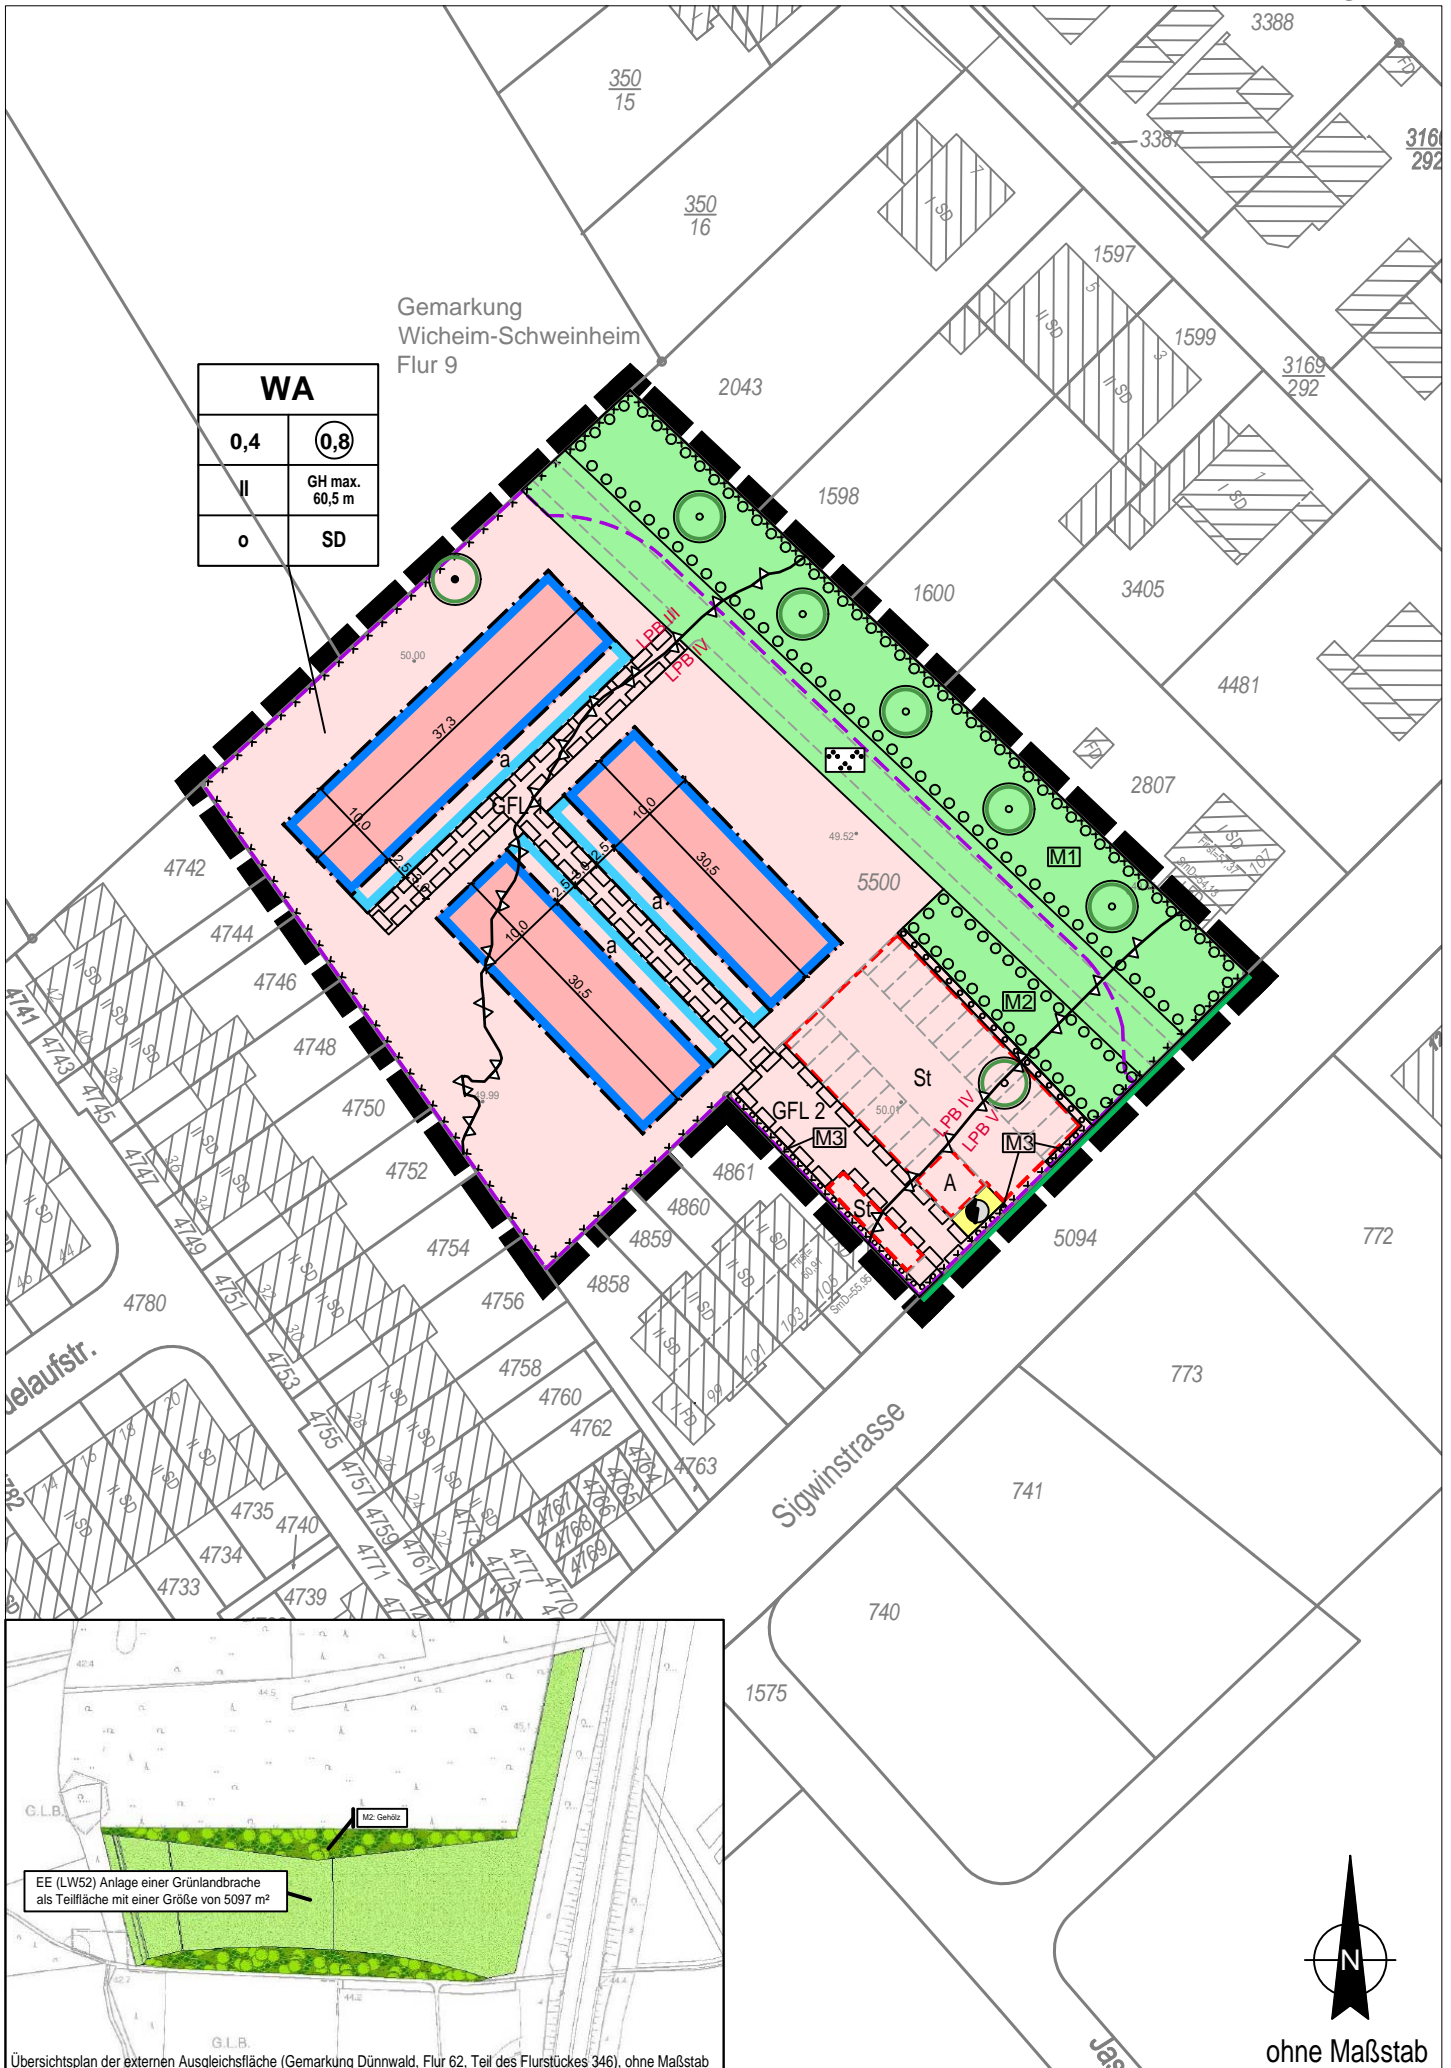

ohne Maßstab