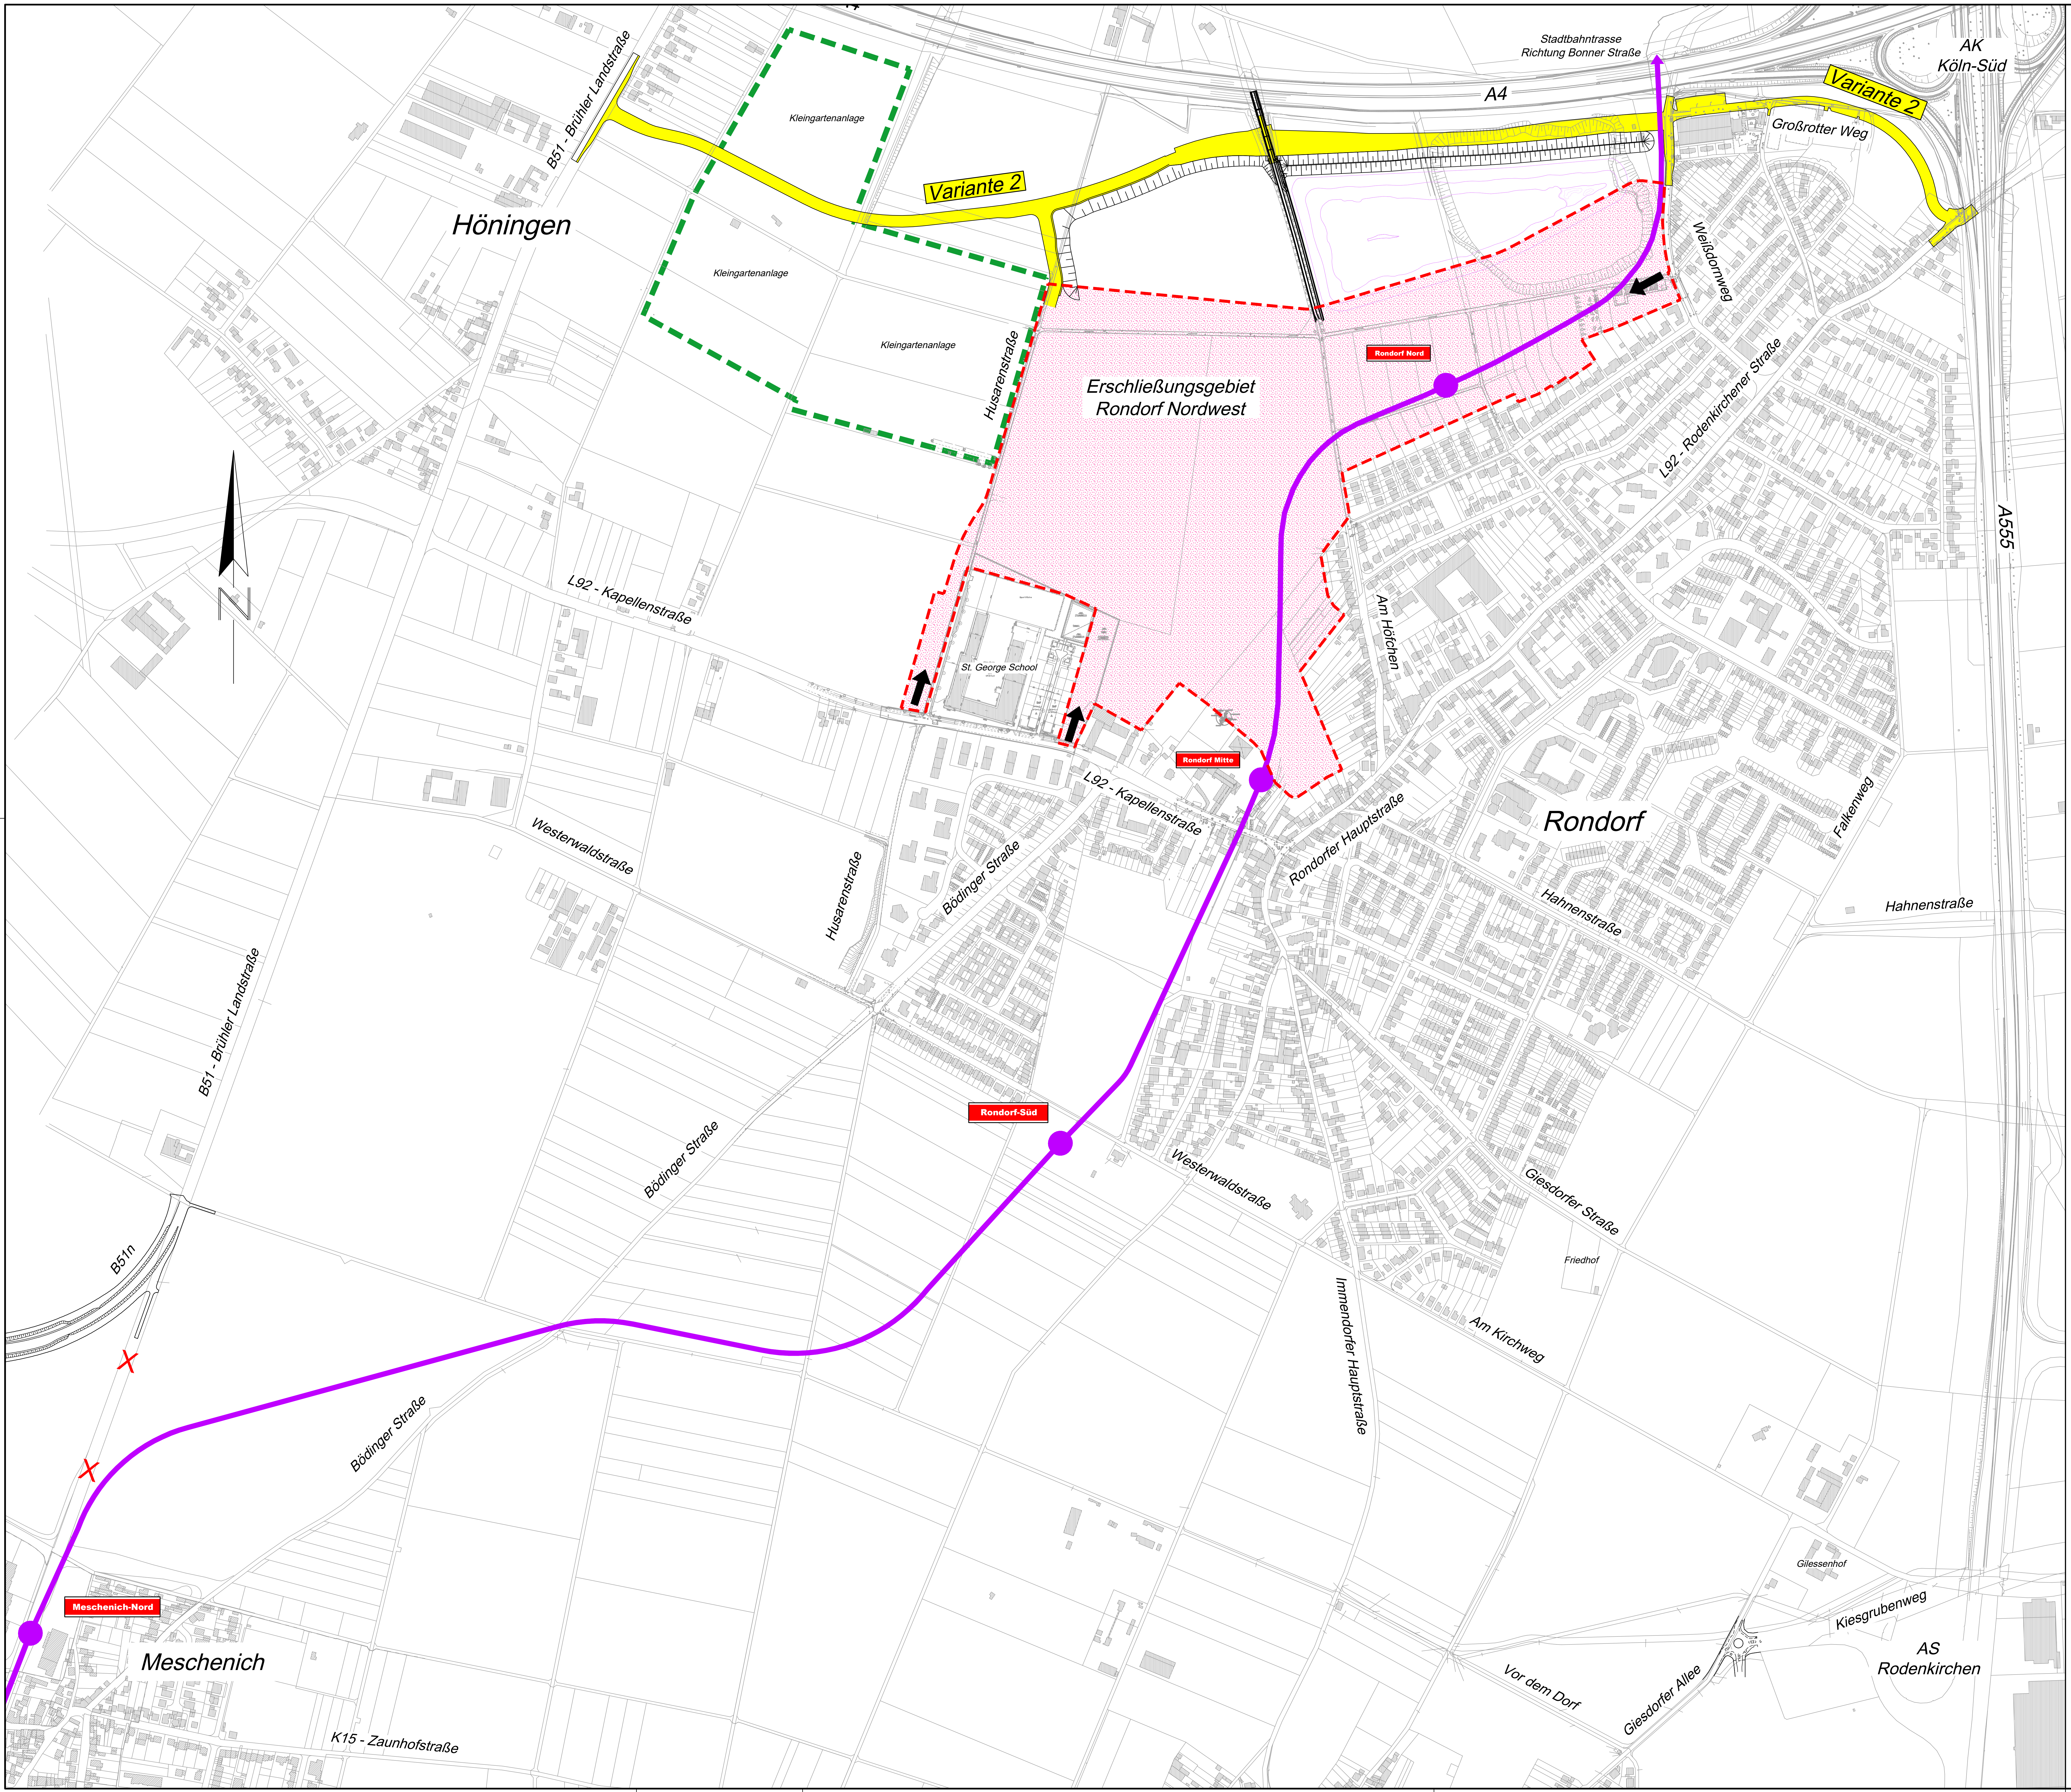

Legende Planung:

Anlage 3.4

▨	Erschließungsgebiet Rondorf-Nordwest
▭	Kleingartenanlagen
➡	Anbindung Erschließungsgebiet
━	Stadtbahntrasse Verlängerung Meschenich-Süd

Index	Datum	Name	Art der Änderung
b	13.12.2019	Hr	allgemeine Überarbeitung
a	18.03.2019	Hr	Darstellung Kleingartenanlage und Anbindugen

Variantenuntersuchung

Auftraggeber

AMELIS Projektentwicklungs GmbH & Co. KG
Oskar-Jäger-Straße 173
50825 Köln
Tel.: 02102 / 92 86 - 0
Fax: 02102 / 92 86 - 369

Köln, den ....
Unterschrift

Entwurfsverfasser

IPL CONSULT Potthoff + Fürnkranz Ingenieurpartnerschaft
Dürener Straße 401b
50858 Köln
Tel.: 0221 / 33 77 33-0
Fax: 0221 / 33 77 33-33
www.iplconsult.de
info@iplconsult.de

Köln, den ....
Unterschrift

Projektnummer: 1687
bearbeitet: Po/25.02.2019
gezeichnet: Hr/25.02.2019
geprüft: Po/25.02.2019

Projekt/Planbezeichnung

Erschließung Köln-Rondorf Nordwest

Übersichtslageplan Entflechtungsstraße

Variante 2

Plannummer: UEL026.2b
Maßstab: 1:5.000

Vermessungsgrundlage
Kühnhausen - Semler - Schult
Öffentlich bestellte Vermessungsingenieure

Höhen- und Lagestatus:
lokales Koordinatensystem/verzerrungsfrei

Stand:
Mai 2018

Erstellungsdatum: 25.02.2019

Amtsleiter	Abteilungsleiter	Gruppenleiter	

Copyright:
Ohne unsere Genehmigung darf diese Zeichnung nicht vervielfältigt, übertragen oder überarbeitet werden. Die Einspeicherung und Verarbeitung in elektronischen Systemen ist nur mit unserer schriftlichen Genehmigung zulässig.
Sie ist Dritten nicht zugänglich zu machen.
Zuwiderhandlungen werden zivil- und strafrechtlich verfolgt.
© IPL CONSULT, Potthoff + Fürnkranz · Ingenieurpartnerschaft, Köln, 2019

Größe hxb: 550x830
Datei: UEL026.dwg
Pfad: I:\1687\CAD\UEL
CTB: I:\Grundlagen\Ctb\IPL_2013.ctb
Plot: I:\1687\CAD\UEL\pdf\UEL026.pdf