


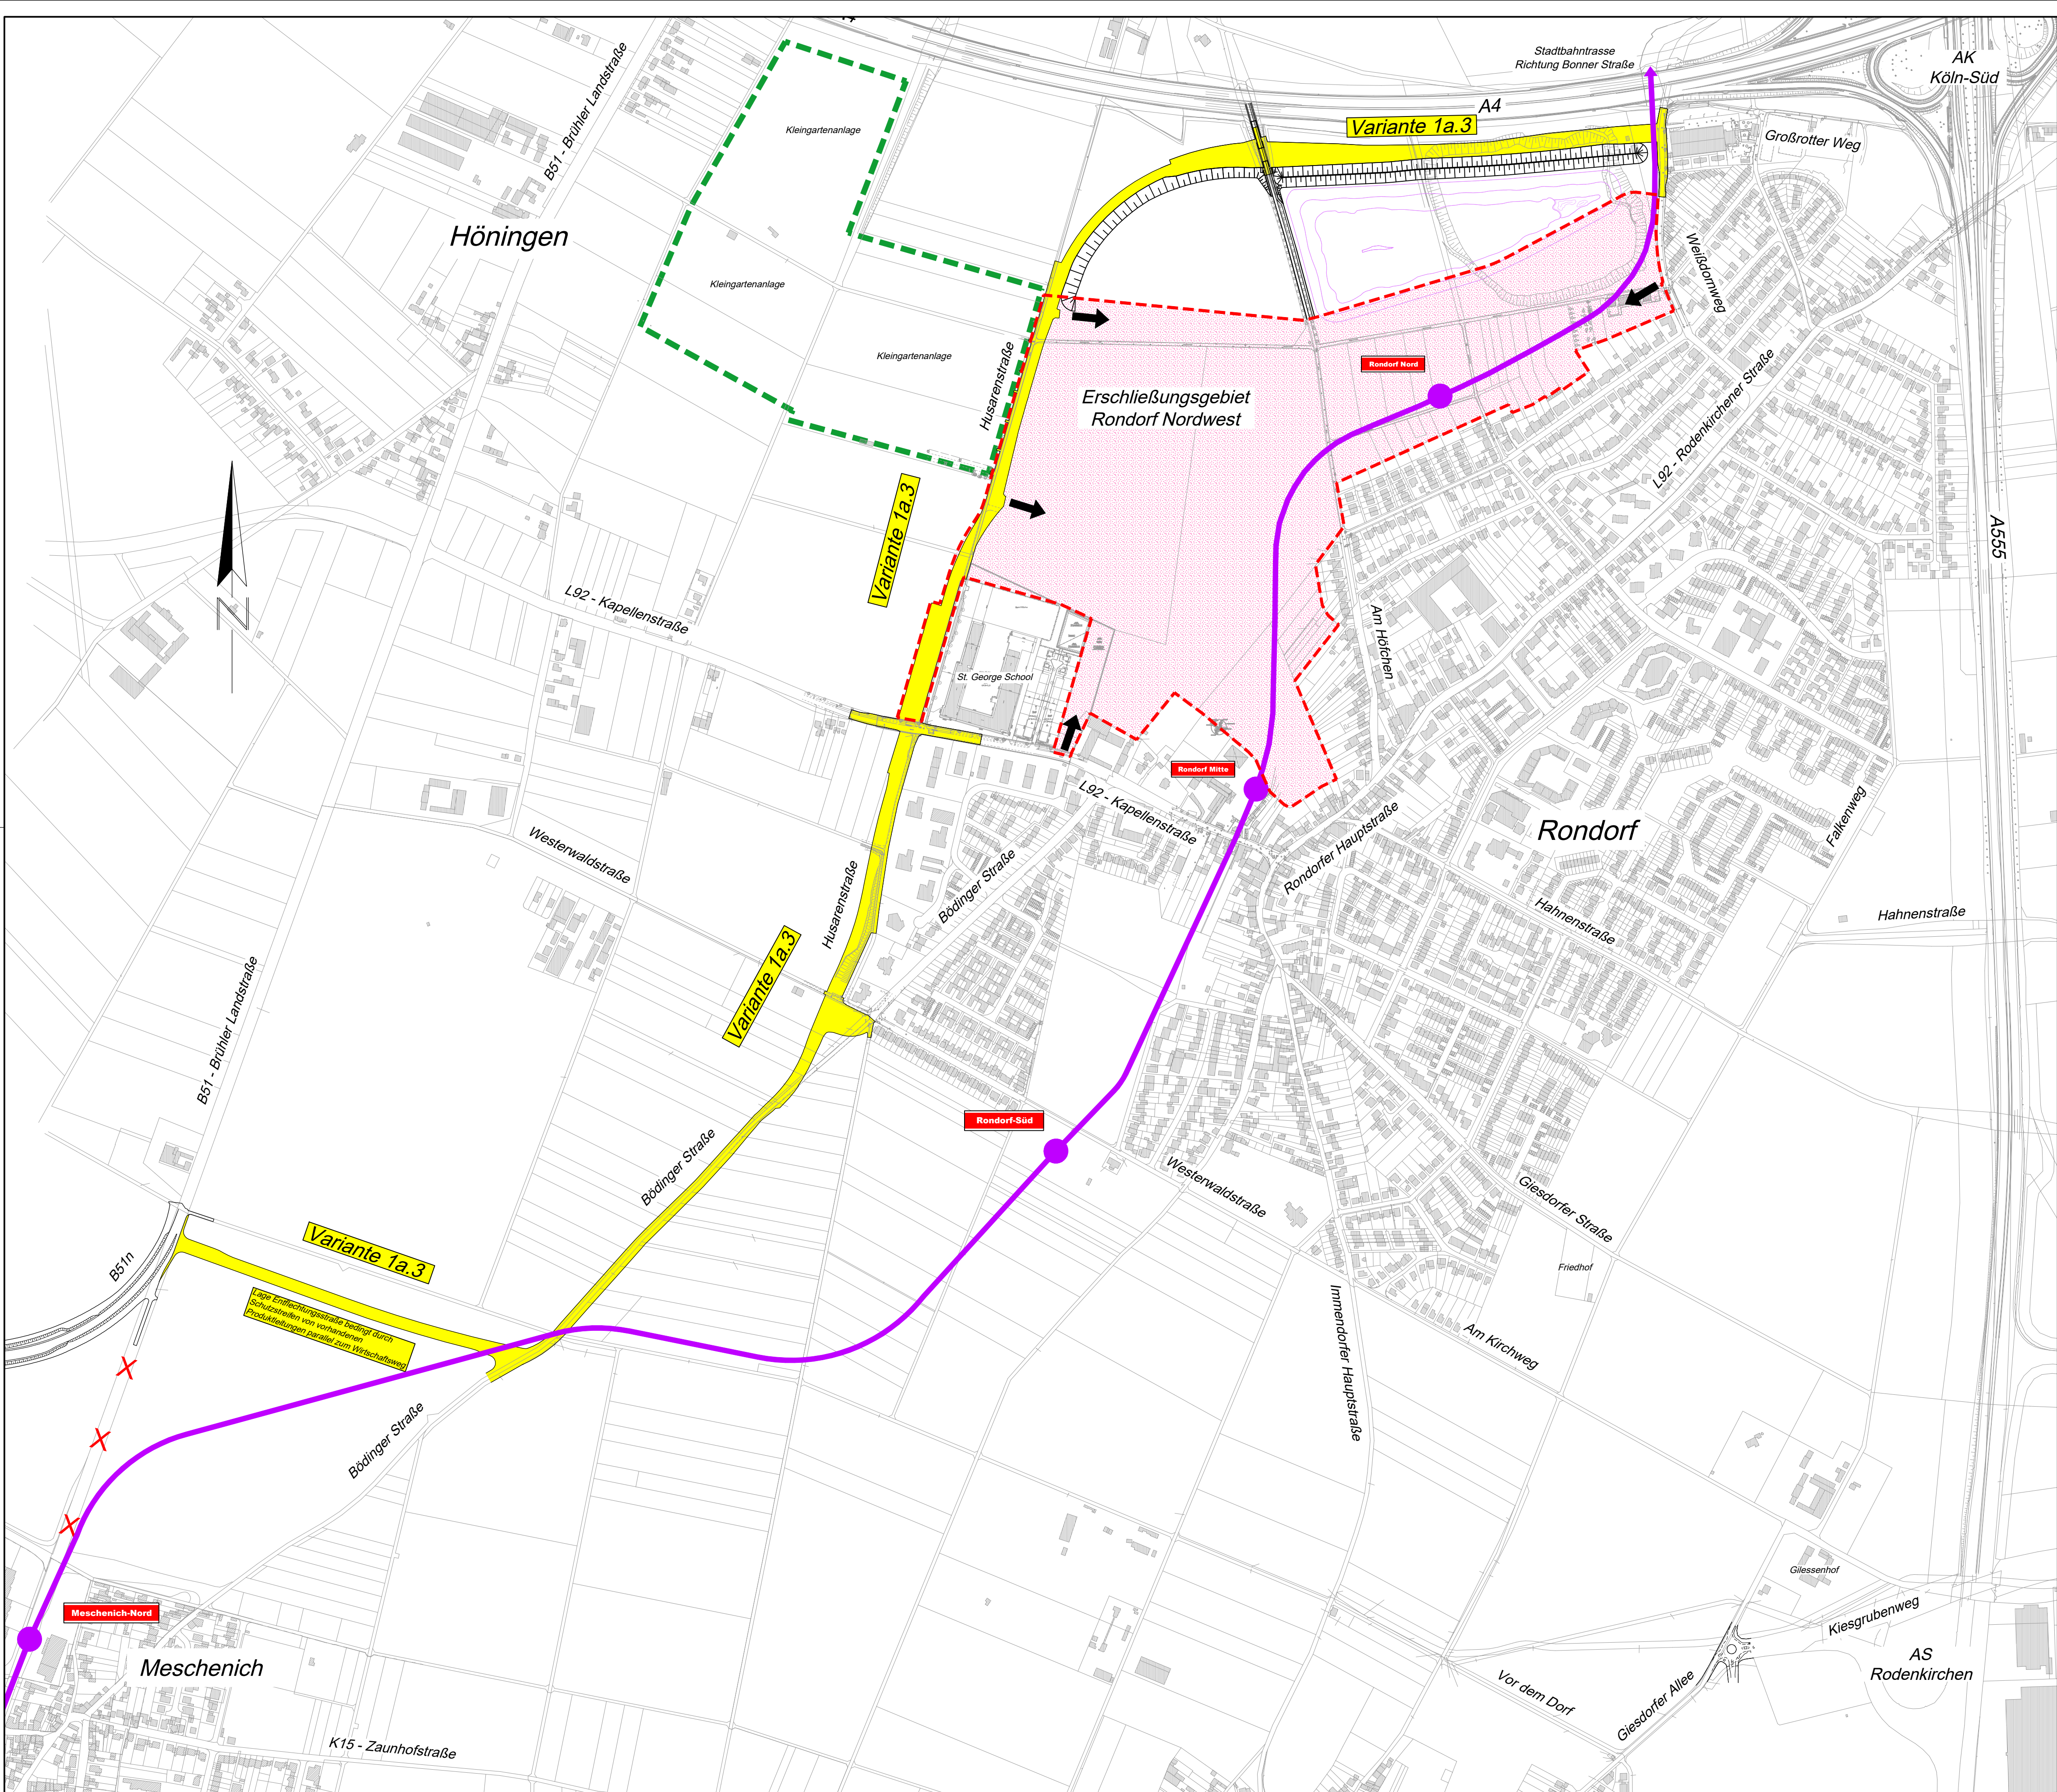

- Legende Planung:
- Erschließungsgebiet Rondorf-Nordwest

Kleingartenanlagen

Anbindung Erschließungsgebiet

Stadtbahntrasse Verlängerung Meschenich-Süd

e	13.12.2019	Hr	allgemeine Überarbeitung
d	12.09.2019	Fm	Entflechtungsstraße Bereich Nord: Darstellung Lärmschutzwall
c	28.08.2019	Hr	Variantenbenennung
b	08.04.2019	Hr	Umbenennung: Teillabschnitt Husaren-/Böhlinger Str. in Var. 1a.2; Teillabschnitt bis Brühler Landstr. in Var. 1a.3
a	18.03.2019	Hr	Darstellung Kleingartenanlage und Anbindungen
Index	Datum	Name	Art der Änderung

Variantenuntersuchung	
Auftraggeber	Amelis
AMELIS Projektentwicklungs GmbH & Co. KG Oskar-Jäger-Straße 173 Tel.: 02102 / 92 86 - 0 50825 Köln Fax: 02102 / 92 86 - 369	
Köln, den Unterschrift	

Entwurfsverfasser	IPL CONSULT Potthoff + Fürkranz Ingenieurpartnerschaft	Projektnummer	1687
	Dürener Straße 401b	Tel.: 0221 / 33 77 33-0	bearbeitet
	50858 Köln	Fax: 0221 / 33 77 33-33	Po/25.02.2019
	www.iplconsult.de	info@iplconsult.de	gezeichnet
Köln, den Unterschrift		Hr/25.02.2019	
		geprüft	
		Po/25.02.2019	

Projekt/Planbezeichnung		UML	
Erschließung Köln-Rondorf Nordwest		UEL026.1.1e	
Übersichtslageplan Entflechtungsstraße		Maßstab	
Variante 1a.3		1:5.000	
Vermessungsgrundlage	Höhen- und Lagestatus:	Stand:	Erstellungsdatum
Kühnhausen - Seidler - Schult	lokales Koordinatensystem/verzerrungsfrei	Mai 2018	25.02.2019
Öffentlich bestellte Vermessungsingenieure			
Amtsleiter	Abteilungsleiter	Gruppenleiter	

Copyright: © 2019 IPL CONSULT GmbH, Köln. Alle Rechte vorbehalten. Die Nutzung dieser Zeichnung ist ohne schriftliche Genehmigung der IPL CONSULT GmbH, Köln, untersagt. Die Weitergabe dieser Zeichnung an Dritte ist ohne schriftliche Genehmigung der IPL CONSULT GmbH, Köln, untersagt. Die Verantwortung für die Richtigkeit der Darstellung liegt bei der IPL CONSULT GmbH, Köln.

50858 Köln
I:\1687\CAD\UEL_026_1_1.dwg
Pld:
Pld:
Pld: