


Anlage 3 -  
Ansicht Brücke


**Ansicht**  
1 : 50

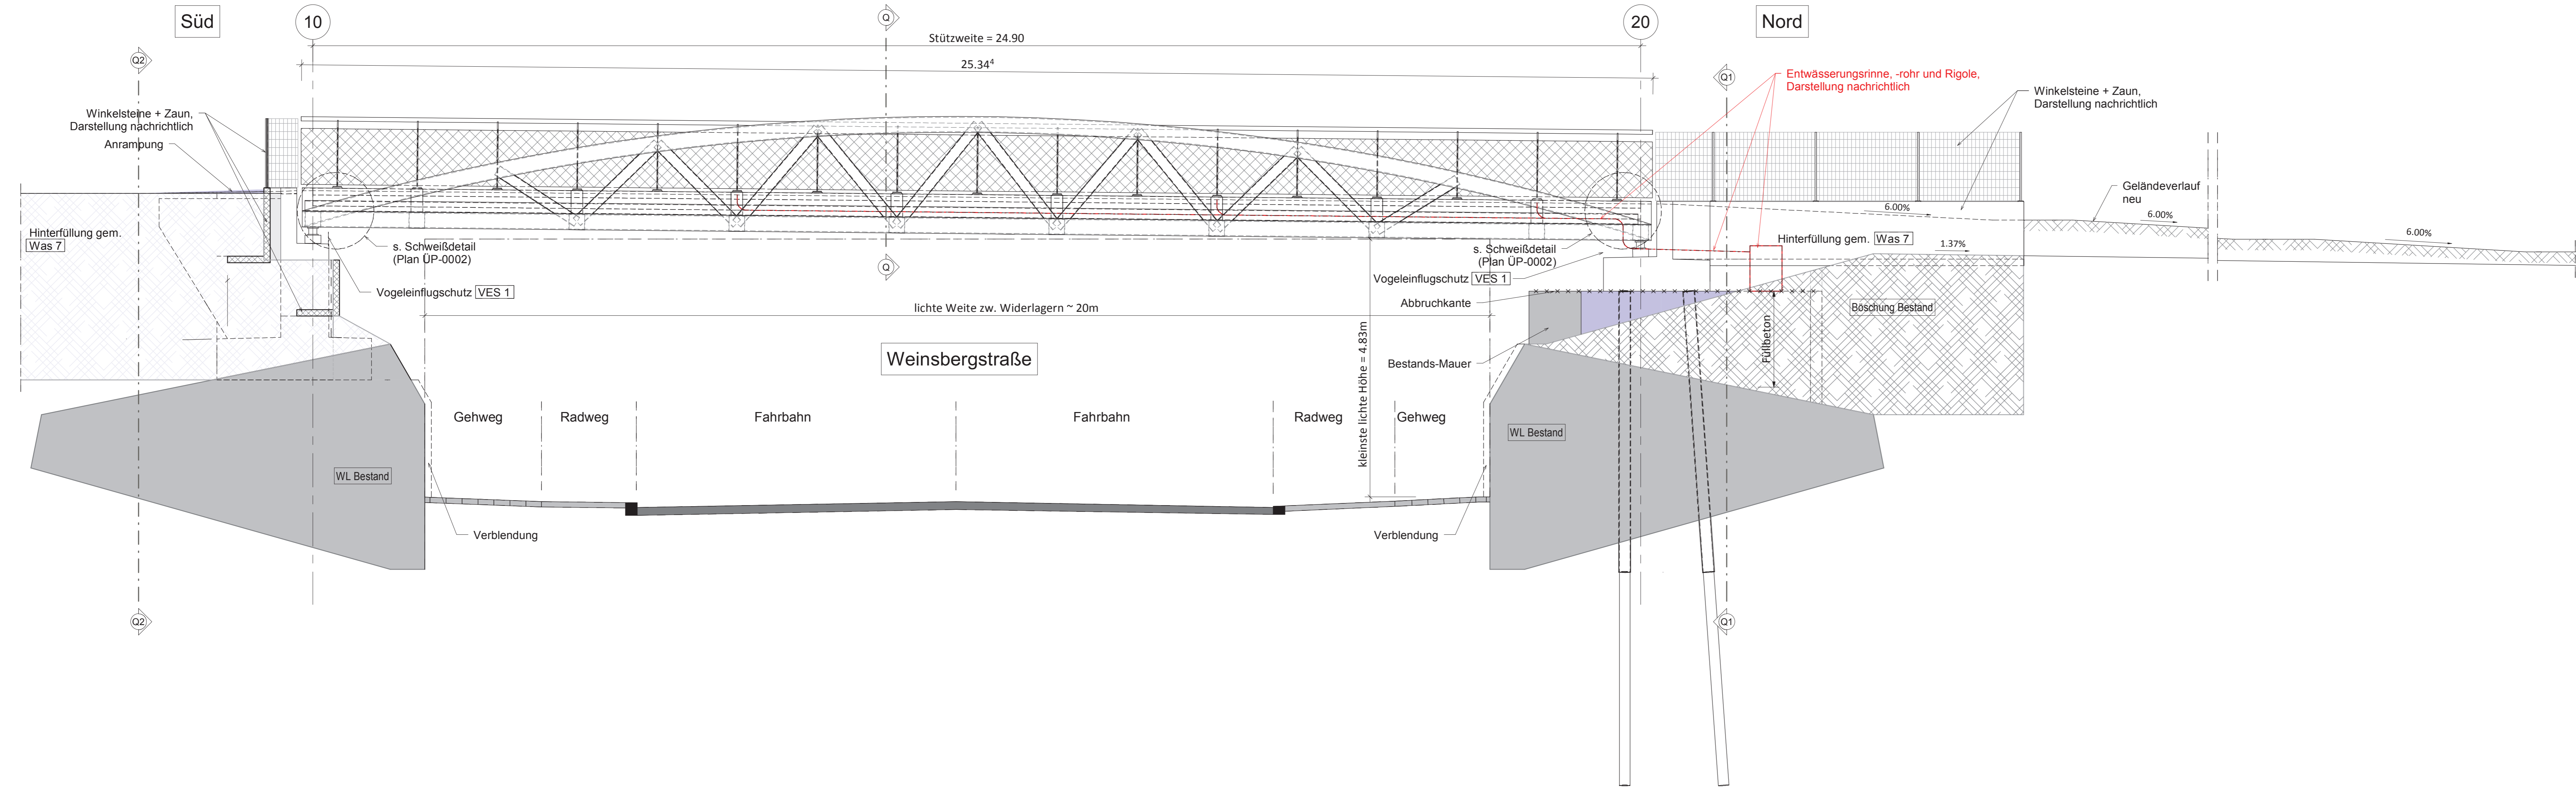

Änderung					
Änderung	Gen.	Gepr.	Bear.	Datum	Ind.

Bezugssystem: GK Höhenstatus: HST 100

keine Einträge	keine Einträge	keine Einträge
keine Einträge	keine Einträge	keine Einträge
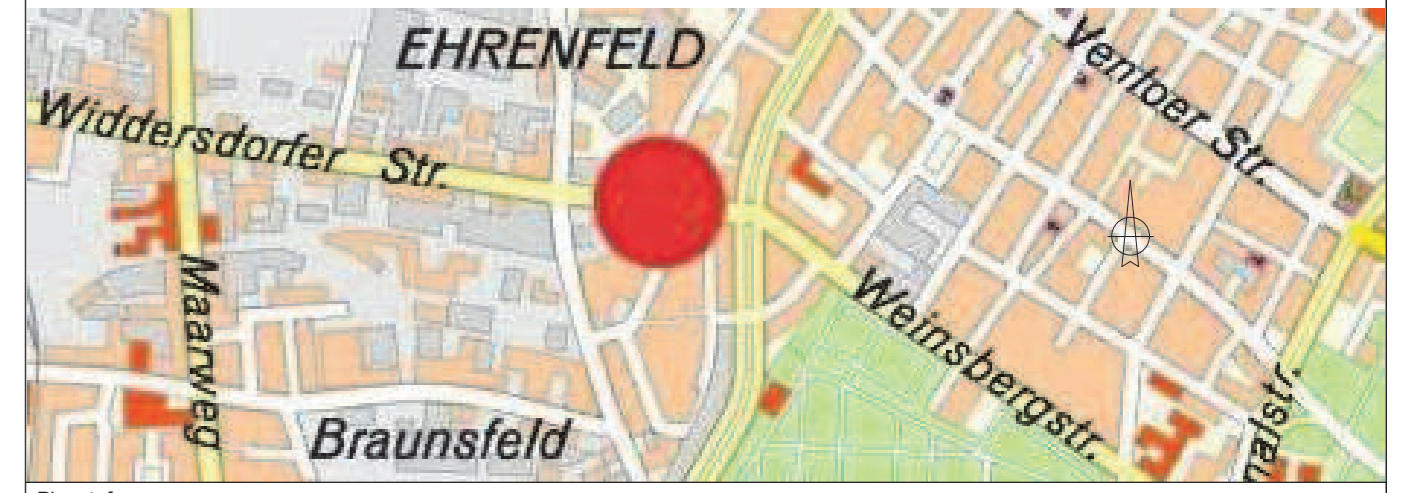

Entwurfsplanung

Planverfasser/in: Schüler-Plan Ingenieurgesellschaft mbH  
 Grafringer Allee 293  
 40237 Düsseldorf

Bauwerk: Neubau einer Fuß- und Radwegbrücke Weinsbergstraße in Köln-Ehrenfeld

Planart / Inhalt: Ansicht

Plan-Nr.: 69 3549 0 - 01 - E - OB - - - - -  
 Maßstab: 1:50  
 Datum: 12.03.2020

Bauwerksnummer	Teilbauwerk	Phase	Gewerk	Planart	Nummer	Index	Status
Stadt Köln Amt 69	freigegeben ohne Einträge		Stadt Köln Amt 690	freigegeben ohne Einträge		Stadt Köln Amt 690/2	freigegeben ohne Einträge
	freigegeben mit Einträgen			freigegeben mit Einträgen			freigegeben mit Einträgen
	nicht freigegeben			nicht freigegeben			nicht freigegeben



Das Urheberrecht an dieser Zeichnung verbleibt bei der Stadt Köln (§§ 1, 2, 15-18, 96 des Urheberrechtsgesetzes vom 09.09.1965 BGBl. S. 1273).  
 Die Einspeicherung und Verarbeitung in elektronischen Systemen ist nur mit unserer schriftlichen Genehmigung zulässig. Die Zeichnung ist Dritten nicht zugänglich zu machen. Zuwiderhandlungen werden zivil- und strafrechtlich verfolgt.