Anlage 1

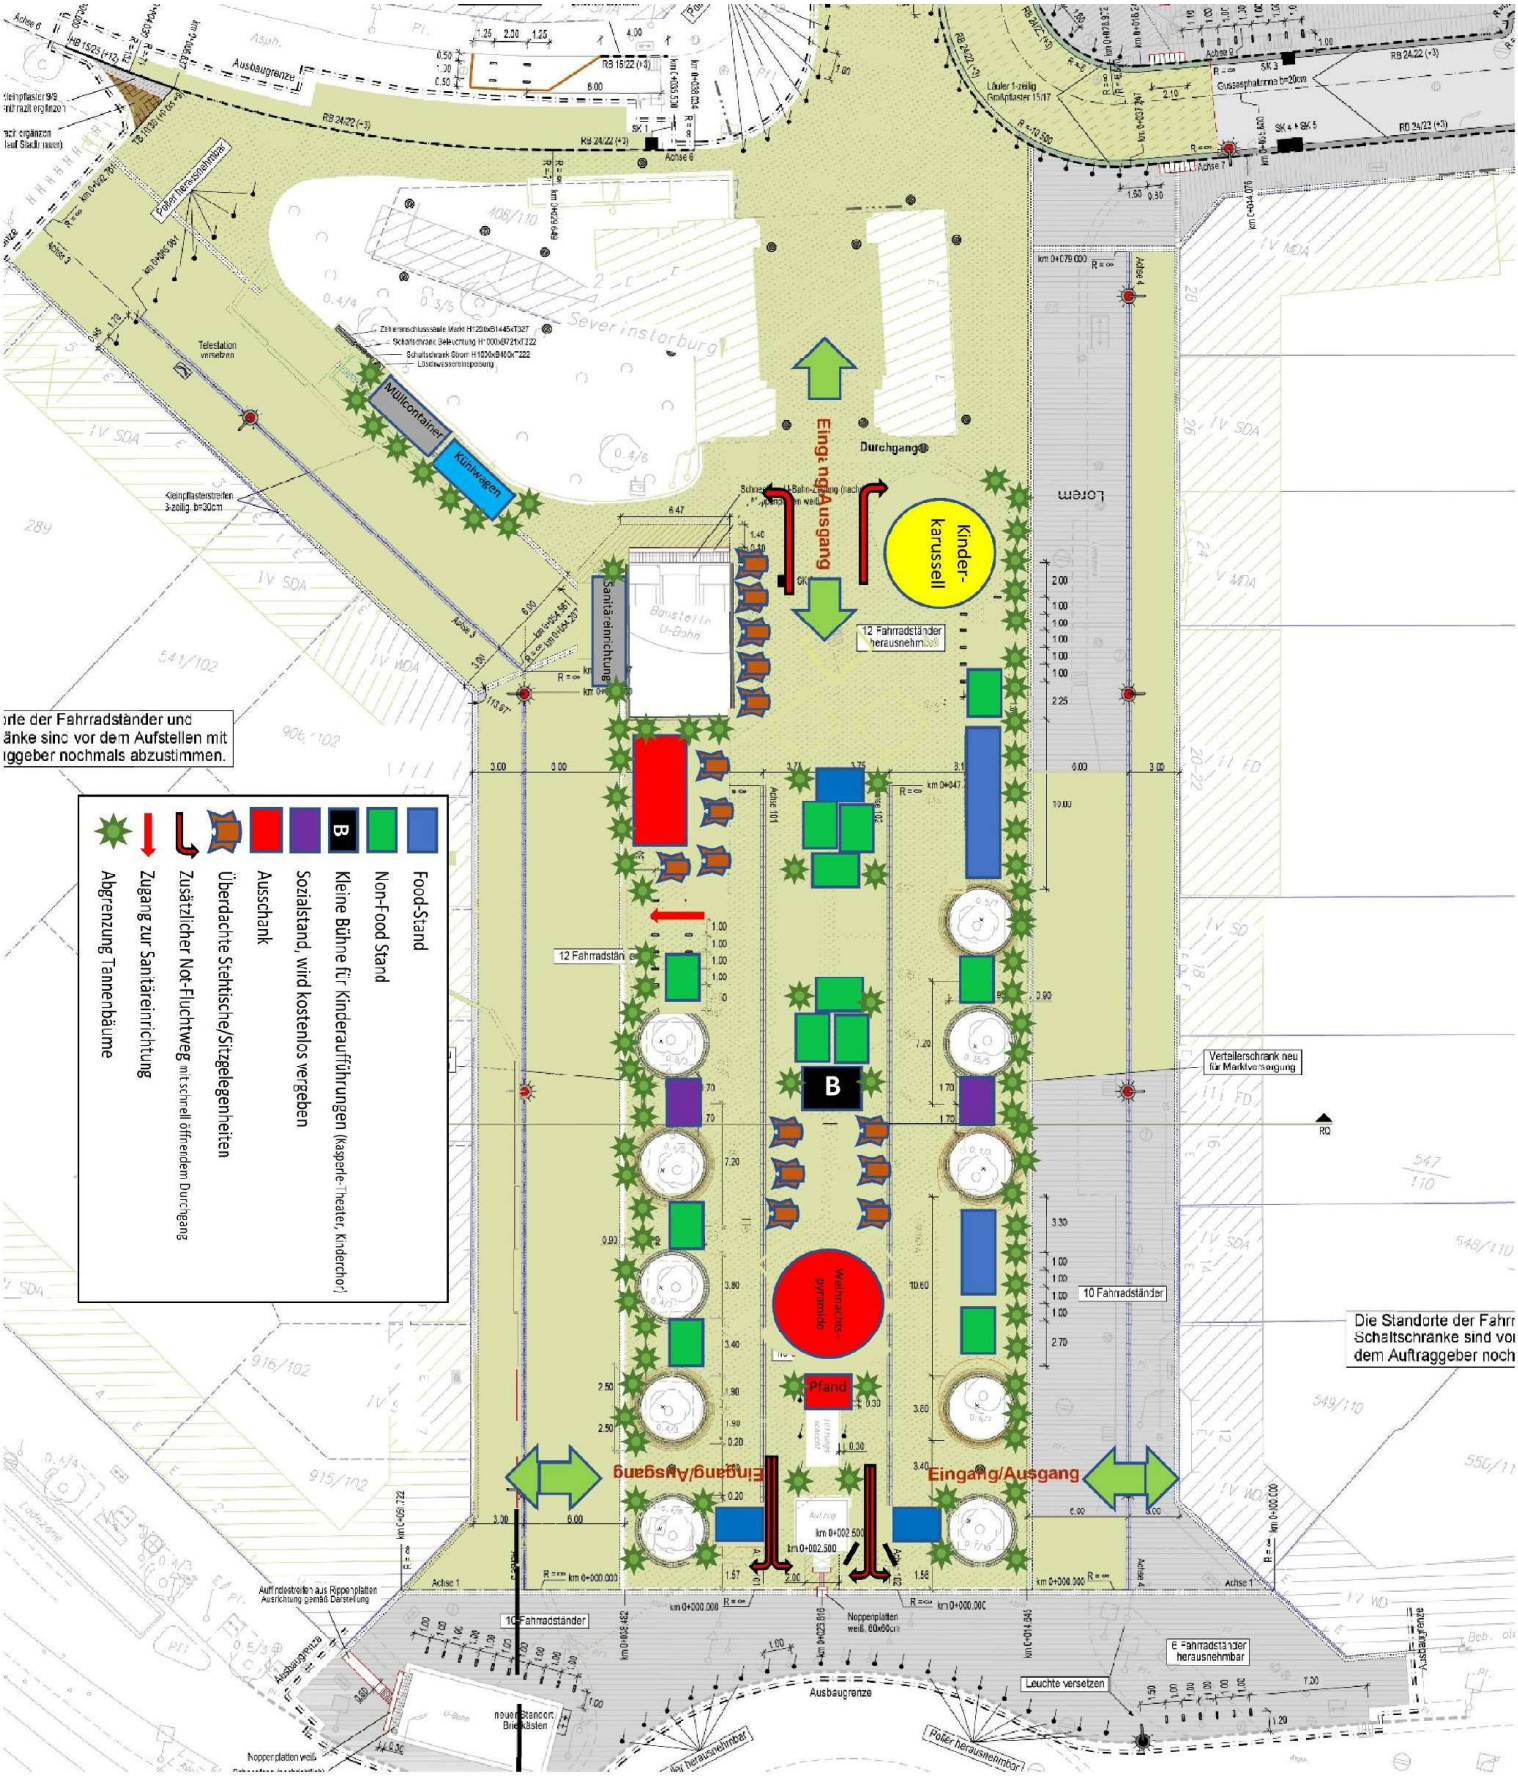
Food-Stand
Non-Food Stand
Kleine Bühne für Kinderaufführungen (Kasperle-Theater, Kinderchor)
Sozialstand, wird kostenlos vergeben
Ausschank
Überdachte Stehtische/Sitzgelegenheiten
Zusätzlicher Not-Fluchtweg mit schnell öffnenden Durchgang
Zugang zur Sanitäreinrichtung
Abgrenzung Tannenbäume
Eingang/Ausgang
Kinder-karussell
Durchgang
Müllcontainer
Kühlwagen
Sanitäreinrichtung
12 Fahrradständer herausnehmbar
10 Fahrradständer
6 Fahrradständer herausnehmbar
Weihnachts-pyramide
Pfand
Verteilerschrank neu für Marktversorgung
Leuchte versetzen
Ausbaugrenze
Die Standorte der Fahrr
Schaltschranke sind vor
dem Auftraggeber noch