



Ansicht

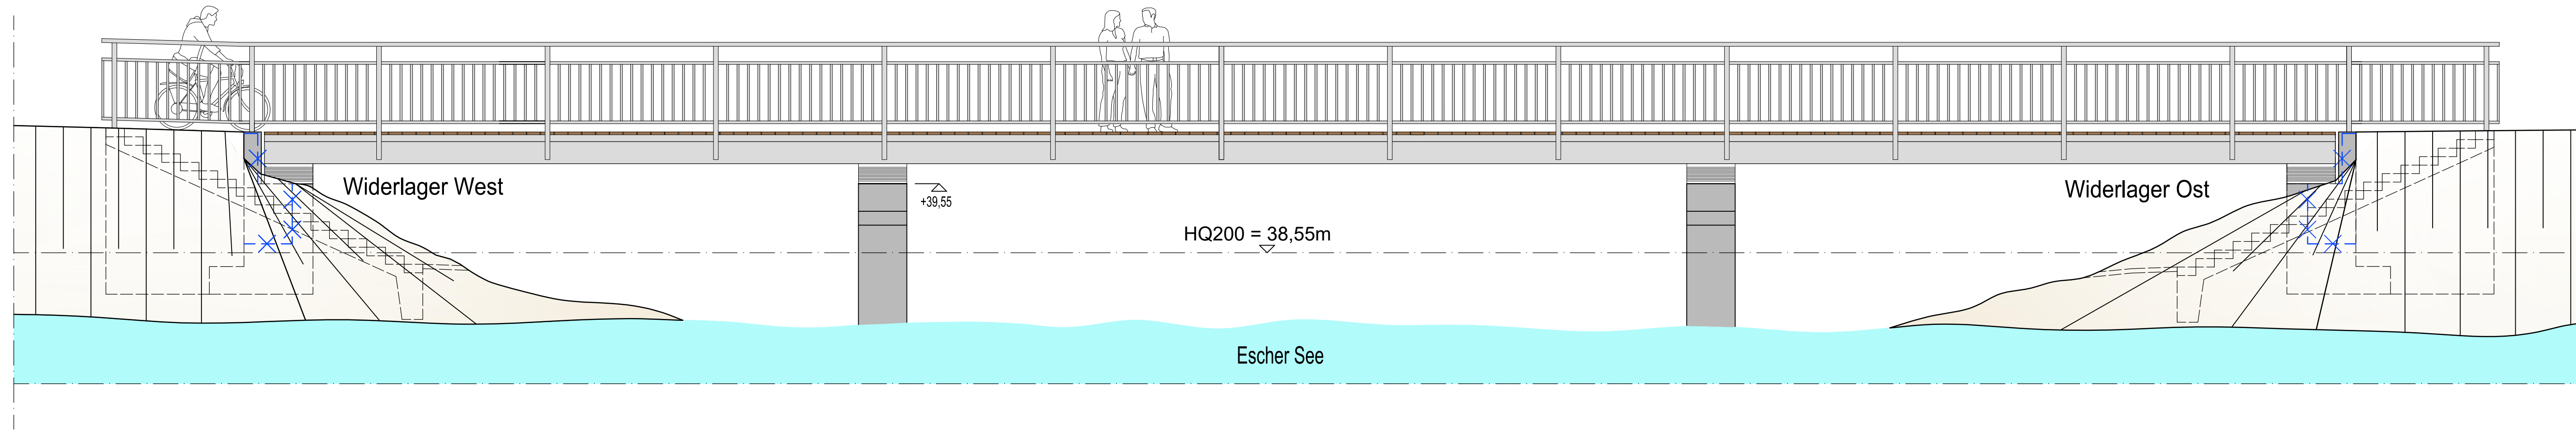


Möglicher REGELQUERSCHNITT

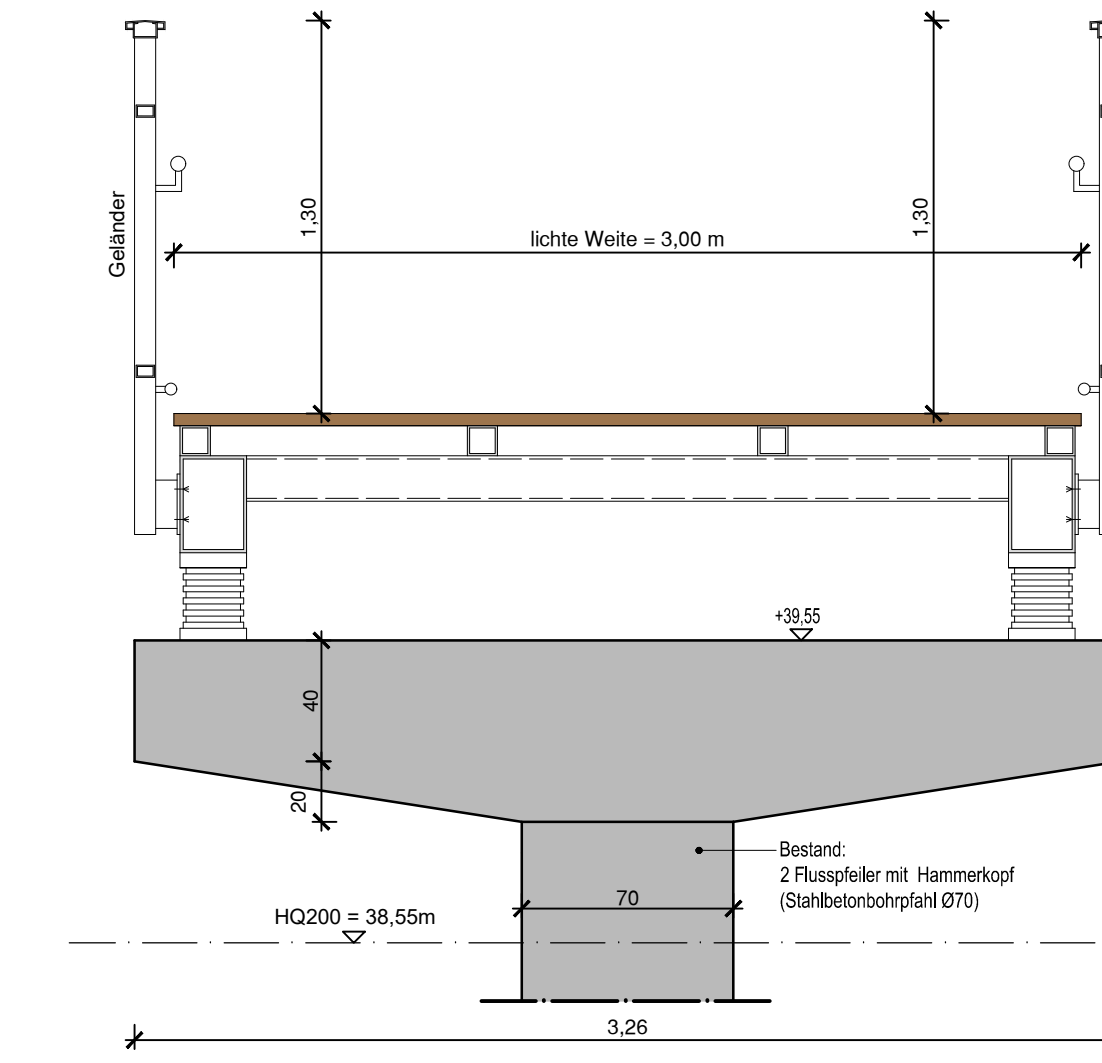

Grundriss

Draufsicht Überbau $\leftarrow \rightarrow$ Draufsicht Unterbauten

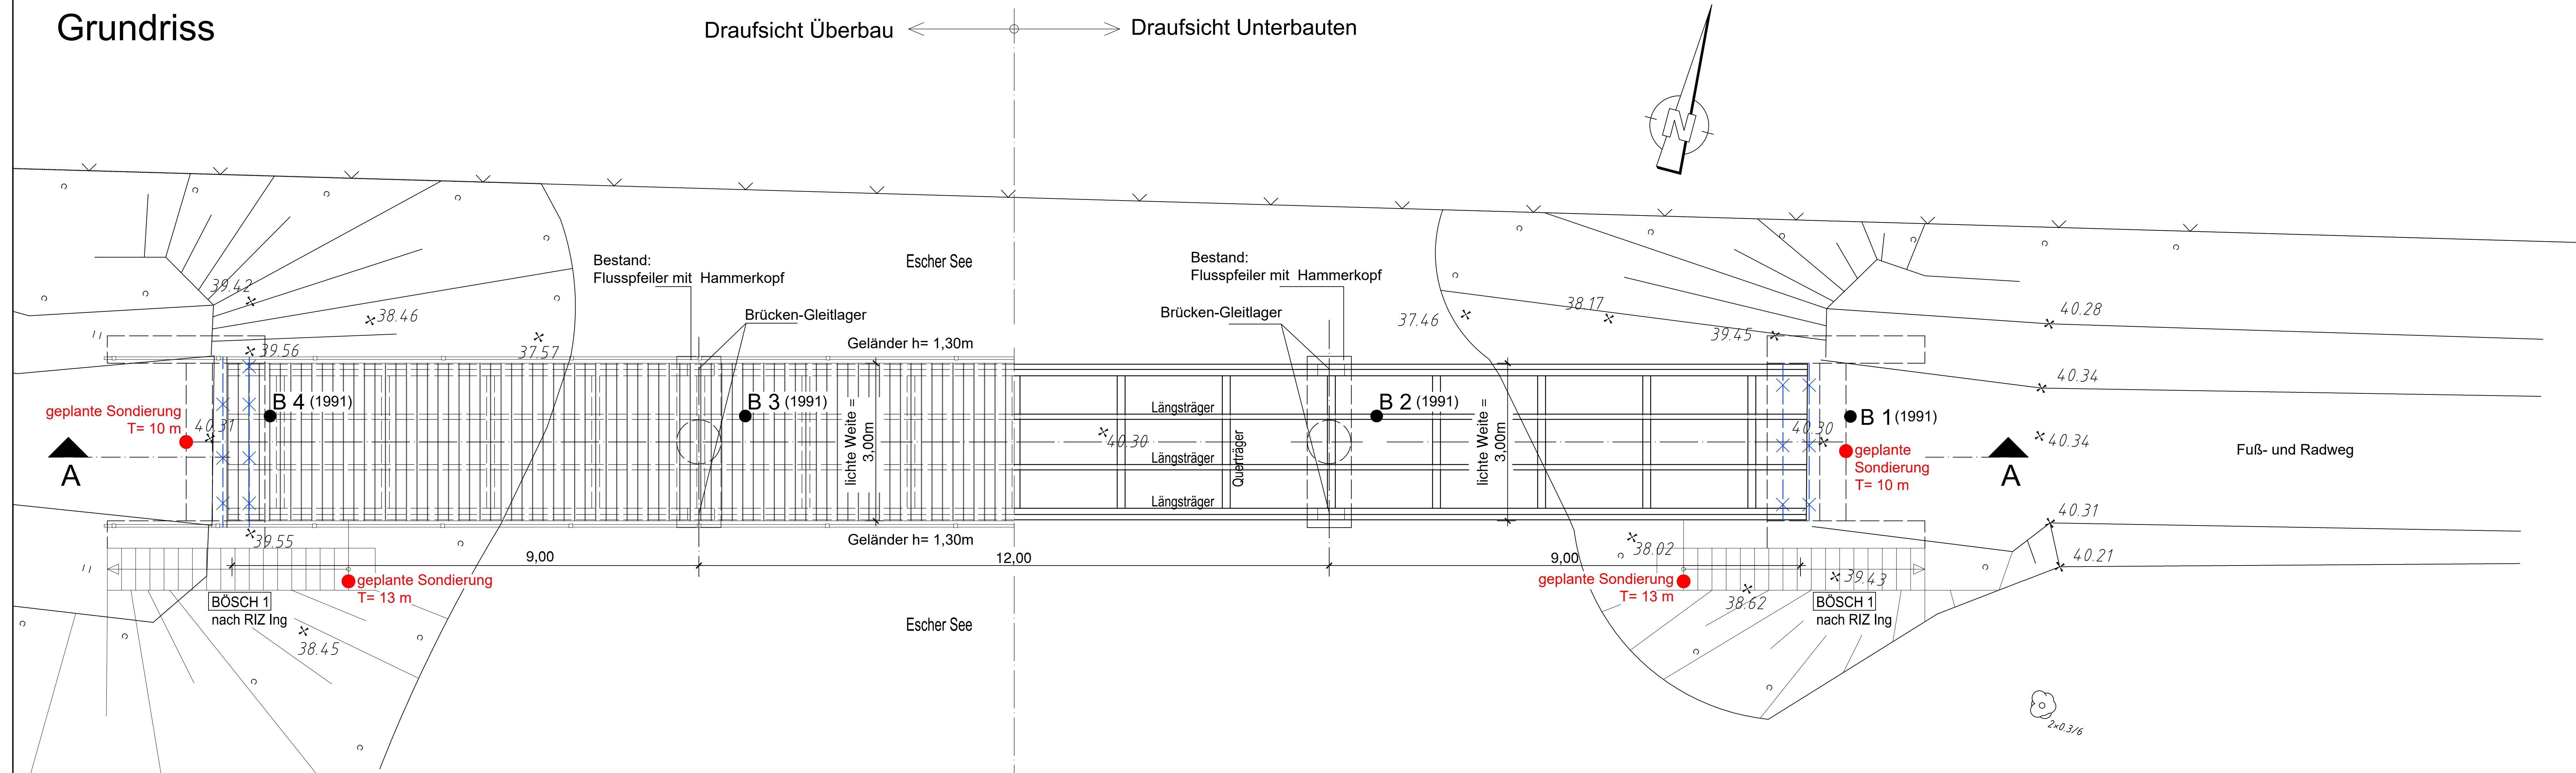

Anlage 3