


Anlage 7

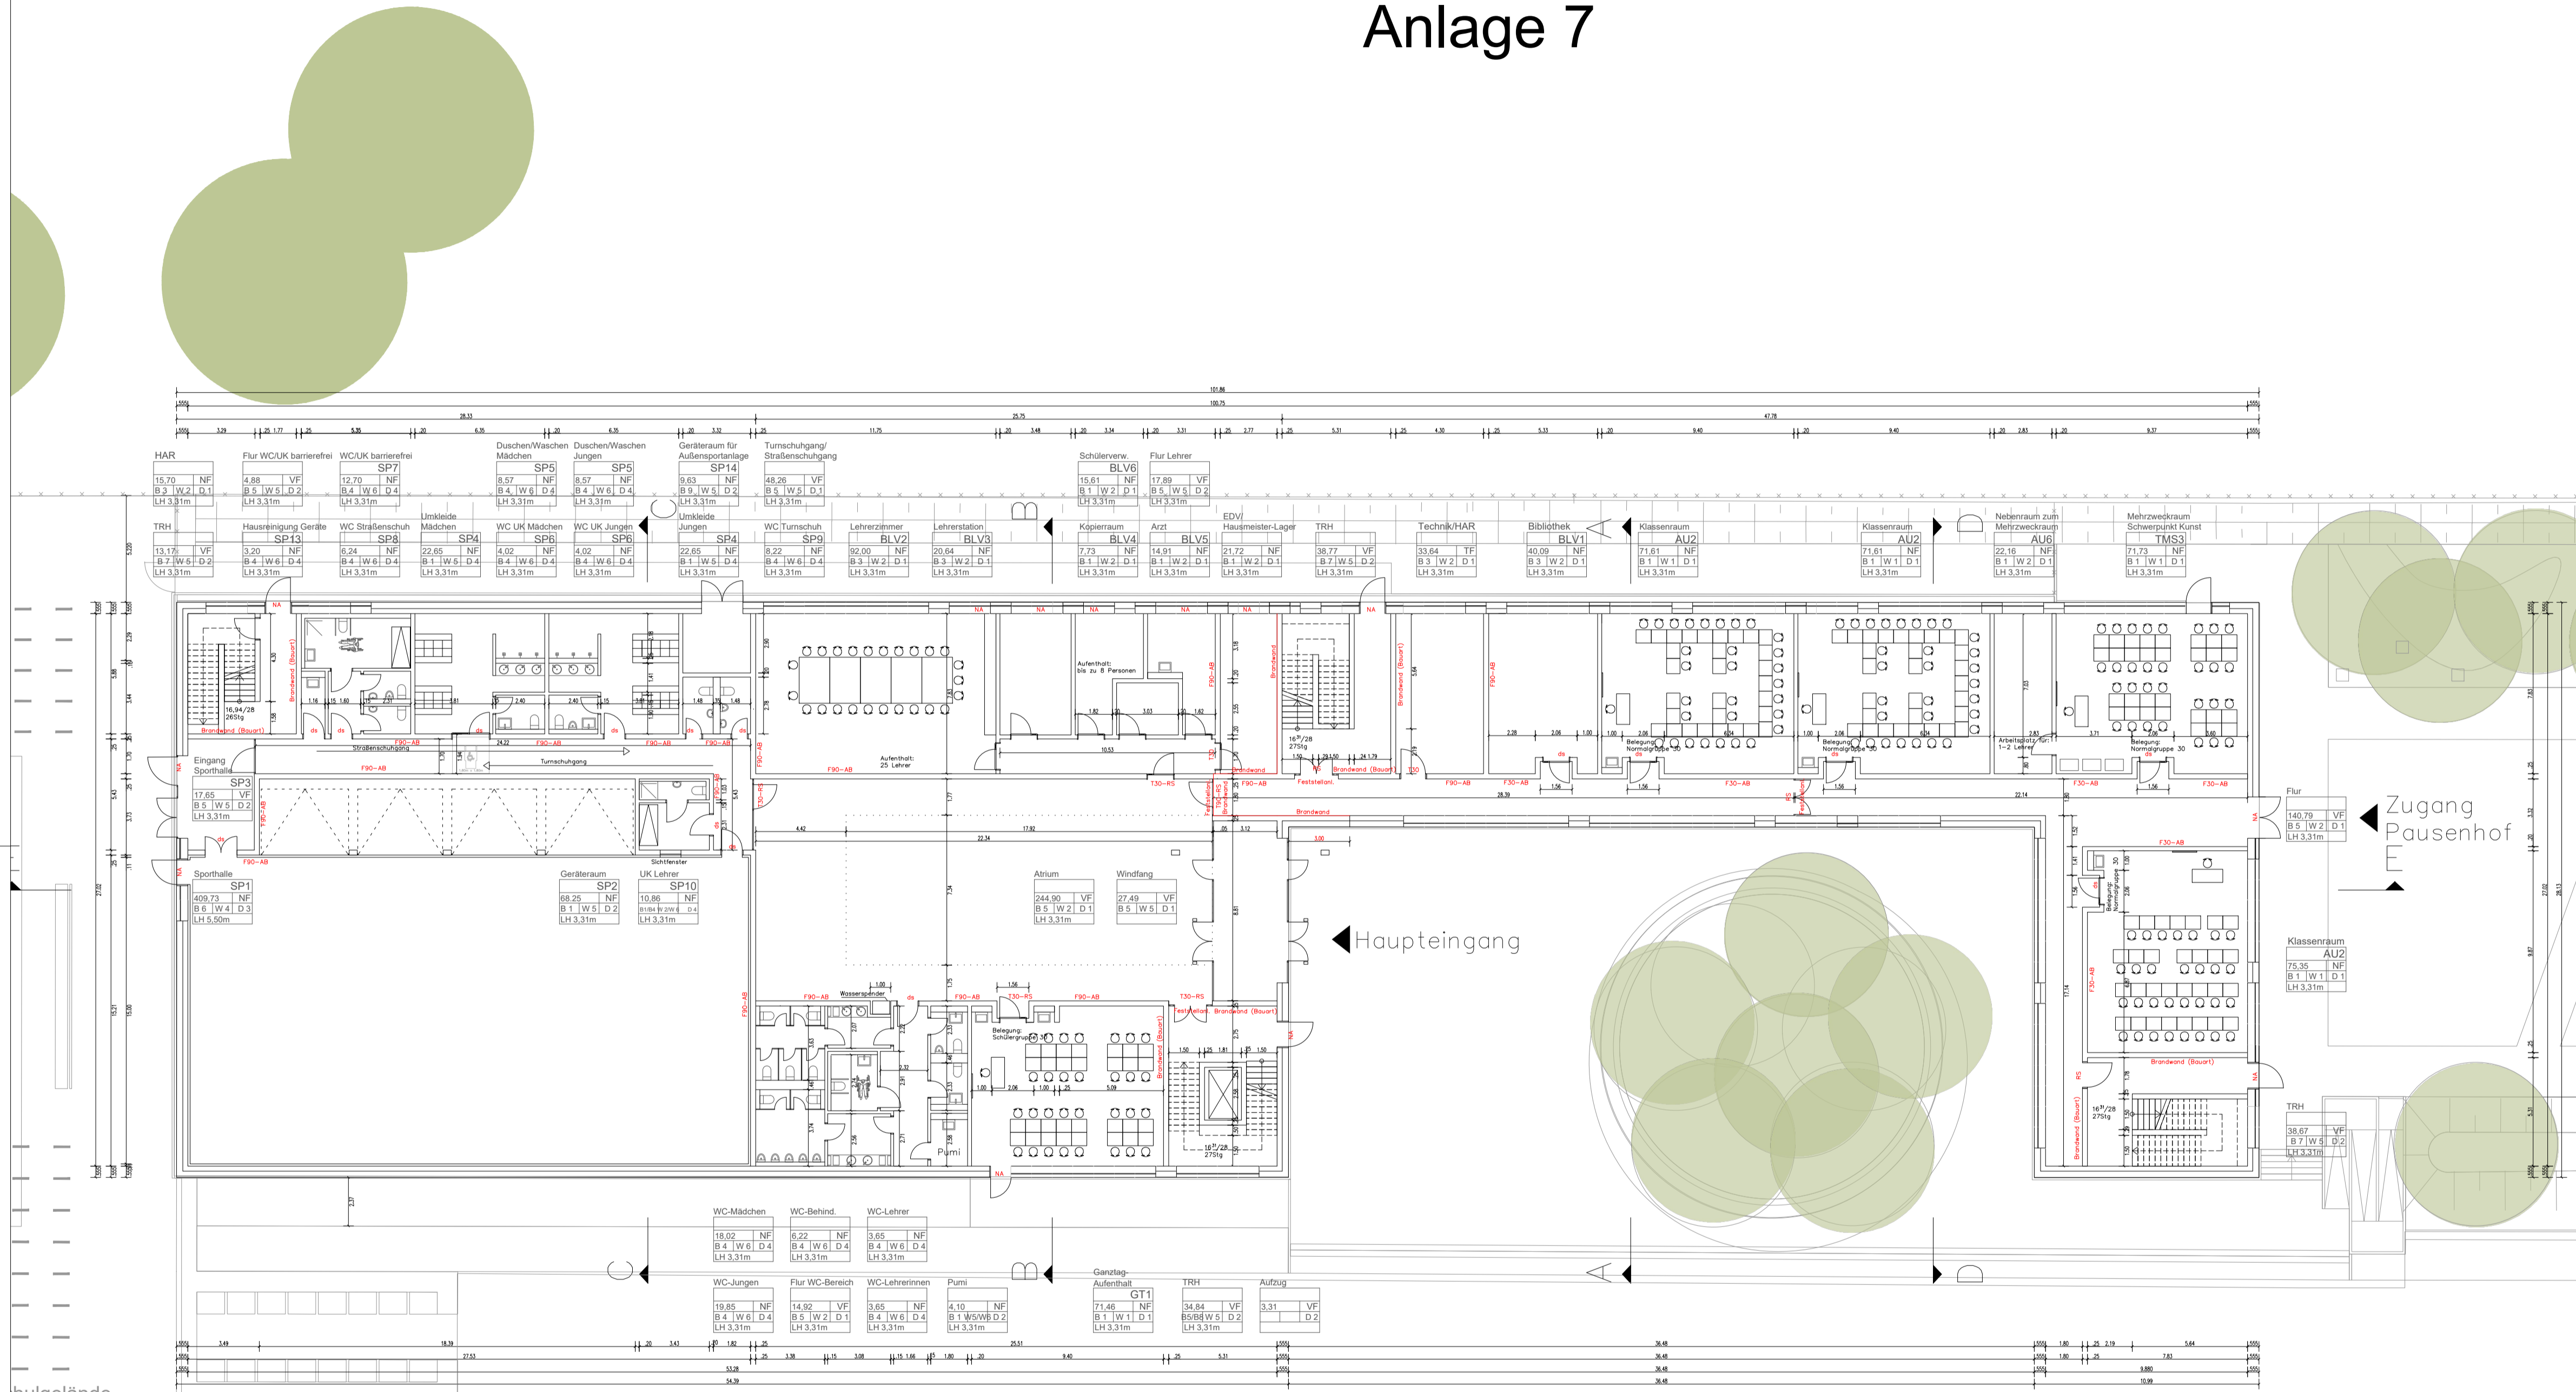

PLANERSTELLUNG	13.03.20										
IND. ÄNDERUNG	DATUM										
PLANVERFASSER	BAUAUF SICHT	BAUHERR	PROJEKTLEITER	STATIKER	HLS-PLANER	E-PLANER	BAUPHYSIKER	BODENGUTACHTER	VERMESSER	GENERALENTWERFER	GRUNPLANER

LEGENDE

	Beton (unbewehrt)	± 2,25	Höhenangabe Oberfläche Fertigkonstruktion
	Stahlbeton	± 2,25	Höhenangabe Oberfläche Rohkonstruktion
	Betonfertigteile		
	Mauerwerk		
	Gipskarton		
	Sichtoberfläche		
	Mauerwerk Bestand		
	Abbruch		
	vor bzw. über der Schnittebene		
	verdeckte Kanten und Umrisse		

1. Dieser Plan gilt nur in Verbindung mit den Zeichnungen und sonstigen Angaben der beteiligten Statiker/Fachplaner/Fachingenieure. Bei Abweichungen ist grundsätzlich Rückfrage beim Architekten zu stellen.
 Lage und Vermessung der Aussparungen und Schlitze sind den Plänen der Fachingenieure zu entnehmen.
 2. Alle Maße sind vor Ausführung zu prüfen und soweit erforderlich örtlich zu messen. Differenzen, Bedenken gegen die geplante Ausführung, wie auch Unstimmigkeiten in Plänen und sonstigen Ausführungsunterlagen sind mit der Bauüberwachung vor der Ausführung zu klären.
 3. Dieser Plan darf nur mit Einwilligung des Verfassers in einem anderen Maßstab übertragen werden. Ohne Freigabevermerk darf er nicht für die Ausführung des vorgesehenen Bauvorhabens und überhaupt nicht für ein anderes verwendet werden.

HÖHENBEZUG: ± 0.00 = 50.00 m ü. NN

Freigegeben für:

BAUHERR Gebäudewirtschaft der Stadt Köln
 KölnTriangle
 Ottoplatz 1
 50679 Köln
 Tel.: 0221/221-20601
 Fax.: 0221/221-20111

PROJEKTGESELLSCHAFT HOCHTIEF PPP
 Schulpfater Köln
 Rodenkirchen
 GmbH & Co.KG
 Alfredstraße 236
 45133 Essen
 Tel.: 0201/824-7681
 Fax: 0201/824-2841

ARCHITEKT Kastner Pichler Architekten
 Im Stavenhof 20
 50668 KÖLN
 TEL 0221/1793480
 FAX 0221/1793482
 E-MAIL jk@kastnerpichler.de

PROJEKT
**ERWEITERUNG GESAMTSCHULE
 RODENKIRCHEN**
 SÜRTHNER STR.191 50999 KÖLN

PROJEKTNUMMER	INHALT	PLANNUMMER
141	GRUNDRISS ERDGESCHOSS	01-000-AR-2-001-GR-G0-001-0-F-EG
MASSTAB		LPH NUMMER MASSTAB INDEX
1:200		
BLATTGRÖÖE (mm)	BAUTEILEBENE/BEREICH	
841/594		
DATEINAME	LEISTUNGSPHASE	
	Angebotsgrundlage	

- Boden**
- B1 Linoleum, umlaufende Fußbodenleiste
 - B2 Linoleum, ableitfähig, umlaufende Fußbodenleiste
 - B3 textiler Bodenbelag (Nadelvlies) umlaufende Fußbodenleiste
 - B4 Feinsteinzeugfliesen, Rutschhemmung nach DIN, umlaufende Sockelfliese
 - B5 Terrazzo
 - B6 flächelastischer Doppelschwimmboden
 - B7 Treppenläufe und Podeste mit Versiegelung
 - B8 Haupttreppenhaus Betonwerkstein
 - B9 Hartestrich, geschliffen
- Decke**
- D1 Akustikdecke gemäß Farb- und Materialkonzept
 - D2 Anstrich, weiß
 - D3 akustisch wirksame Metallpaneeldecke, ballwurfsicher
 - D4 Leichtmetallpaneeldecke
- Wand**
- W1 Sichtbeton
Projektionsfläche aufgespachtelt, Tafelseite
Fliesenspiegel im Bereich Waschtisch
nach Notwendigkeit Akustikpaneel
 - W2 Sichtbeton
 - W3 Fliesen türhoch, darüber Glattputz
 - W4 Prallschutz
 - W5 Glät- o. Spachtelputz, Dispersionsanstrich hell
 - W6 Feinsteinzeugfliesen, raumhoch
 - W7 Sporthallenpaneele

hulgelände