



Anlage 10

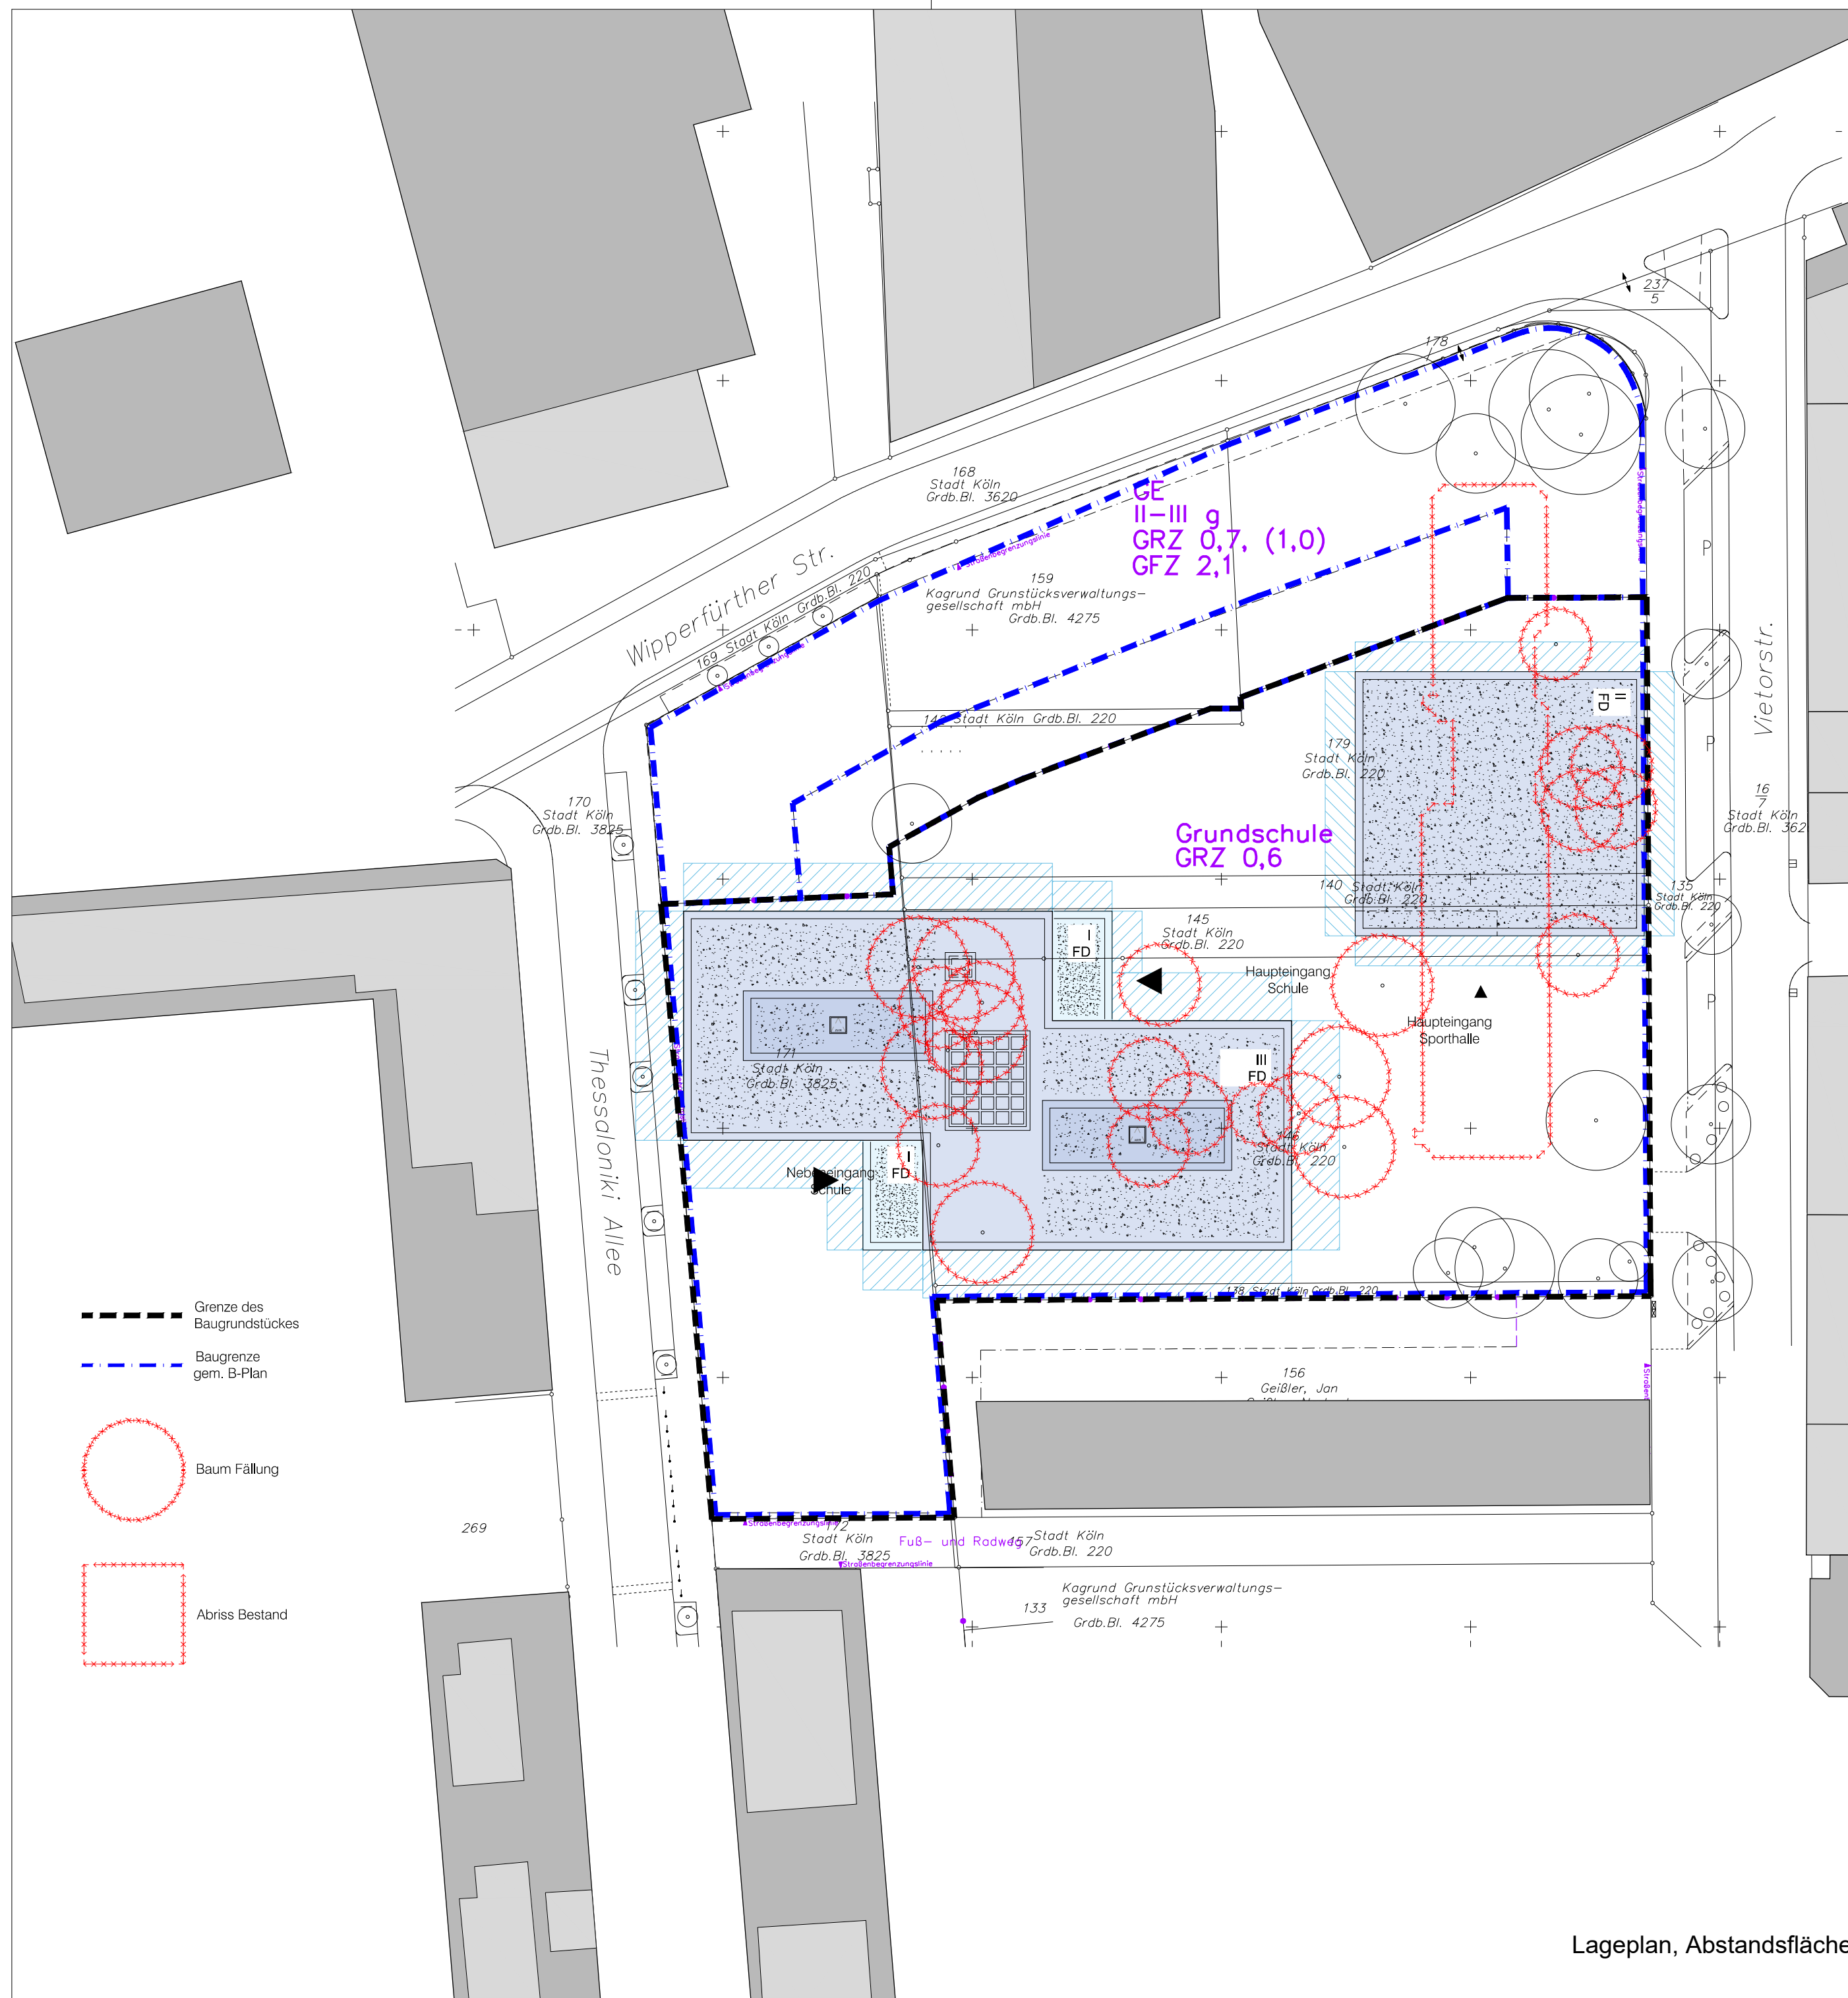

INDEX	ABT.	NAME	DATUM	ÄNDERUNGEN / ERGÄNZUNGEN


Bauherr	Gebäudewirtschaft der Stadt Köln, 261-13 Objekcenter Schulen, Ottoplatz 1, 50679 Köln	Bauphysik	Schwinn Ingenieure Kölnstraße 297 53117 Bonn
Bauherr	Stadt Köln, Amt für Schulentwicklung, 402 Schulbau und -betreuung, Willy-Brandt-Platz 3, 50679 Köln	Vermesser	Amt für Liegenschaften, Vermessungsabteilung 233-21 Willy-Brandt-Platz 2, 50679 Köln
Bauherr	Gebäudewirtschaft der Stadt Köln, 262-18 Projektmanagement, Ottoplatz 1, 50679 Köln	Bodengutachter	ICG Düsseldorf GmbH & Co. KG Ingenieur Consult Geotechnik
Qualitätssicherung	Gebäudewirtschaft der Stadt Köln, 26-2 Qualitätssicherung Architektur, Ottoplatz 1, 50679 Köln	Infrastrukturplanung	Münster Ingenieure Köln Weissenburger Str. 72 50670 Köln
Architektur	Hahn Helten & Ass. Architekten GmbH Schurzeller Str. 27 52074 Aachen	Küchenplanung	Plan 63 Schlodericher Weg 80 51469 Berg. Gladbach
TGA	KMG Ingenieurgesellschaft mbH Wankelstraße 52 50996 Köln	Statik	
Freiraumplanung			
Brandschutz	Thomas Reifenrath Ingenieur Brandschutz Mittelstraße 16 52072 Aachen		
	Name/Datum		Name/Datum

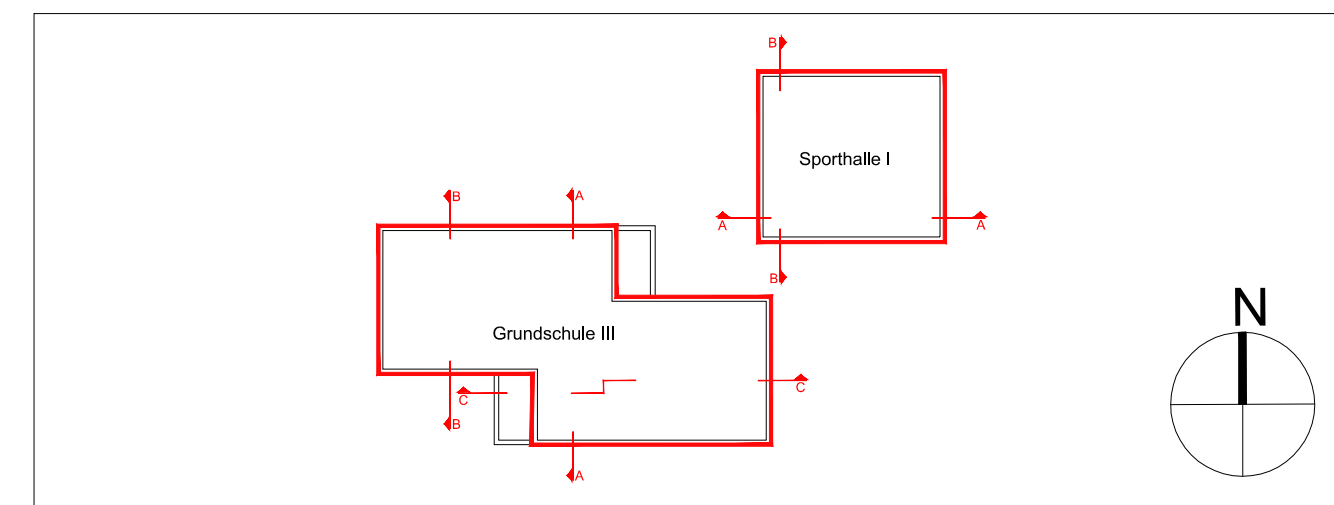

PROJEKT	Neubau Modulbau Grundschule, Thessaloniki Allee, 51103 Köln-Kalk		
BAUHERR	Gebäudewirtschaft der Stadt Köln, Ottoplatz 1, 50679 Köln		
ARCHITEKT	Hahn Helten & Assoziierte Architekten GmbH, Schurzelter Str, 27, 52074 Aachen, Telefon 0241-9003990		
ZEICHNUNG	Lageplan mit Abstandsflächen	OKFF ± 0.00	NHN +44.50
FACHING, TGA			
ZEICHNUNG	Lageplan		
TRAGWERKSPL.			
ZEICHNUNG			
LEISTUNGSPHASE	VORENTWURF		M 1:500

	PROJEKT-NR.	ZEICHN.-NR.	INDEX
BLATTGRÖSSE 594X420	18-21268-001	21268_00_000_AR_2_001_LA_DA_001	a_V
PLOT-DATUM 08.04.2019			
bearbeitet/Stand BAU:	bearbeitet/Stand TGA:		
bearbeitet/Stand ING.:	bearbeitet/Stand FM:		

Die Weitergabe digitaler Planungen und Planinhalte der
Gebäudewirtschaft der Stadt Köln an Dritte, insbesondere
Ingenieur- und Architekturbüros, bedarf auch ausweis-
lich der schriftlichen Zustimmung des Auftraggebers. Bei
Verstoß gegen diese Verpflichtung ist der Auftraggeber
berechtigt, eine Vertragsstrafe bis zu 10% des Werklohnes
für jeden Einzelfall vom Auftragnehmer zu fordern. Weitere
Schadenersatzansprüche bleiben hiervon unberührt.

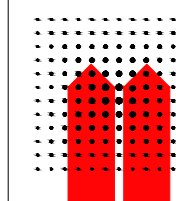

**Gebäudewirtschaft
der Stadt Köln**
Bauten-Management-Service