


R G  
erfülle on vorh. Höhe  
einbebauung anpassen  
2.00 2.00

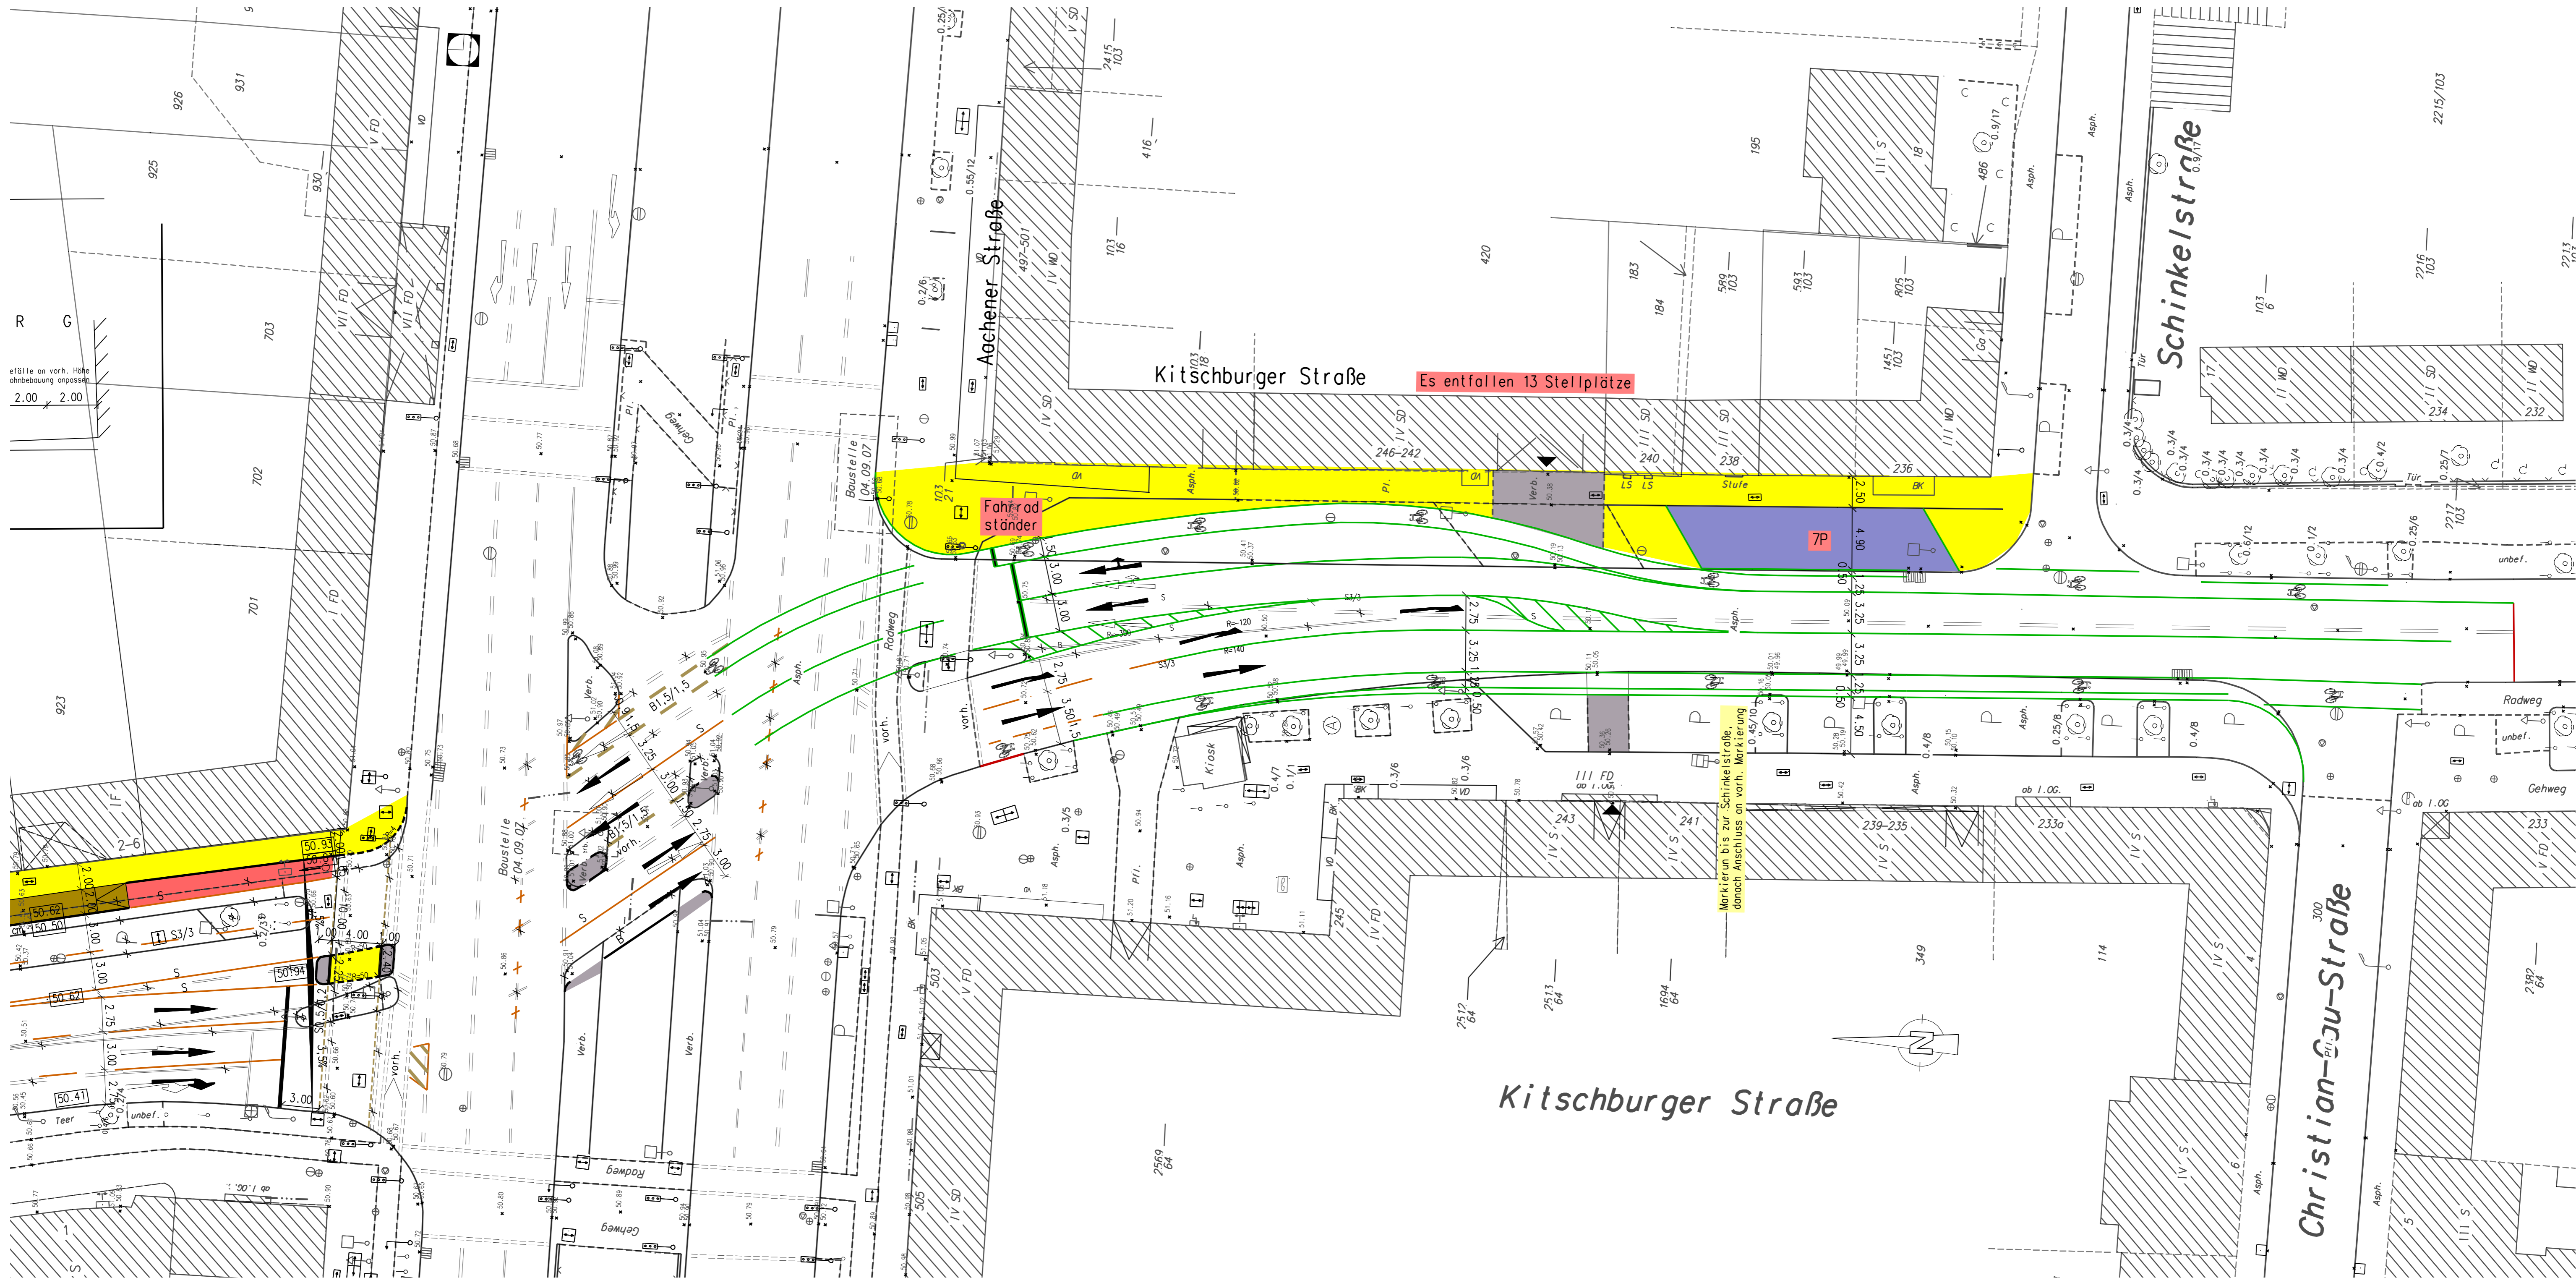

Fahrradständer

Es entfallen 13 Stellplätze

Markierung bis zur Schinkelstraße,  
danach Anschluss an vorh. Markierung

Kitschburger Straße

Schinkelstraße

Kitschburger Straße

Christian-Engel-Straße