


Anlage 2.2

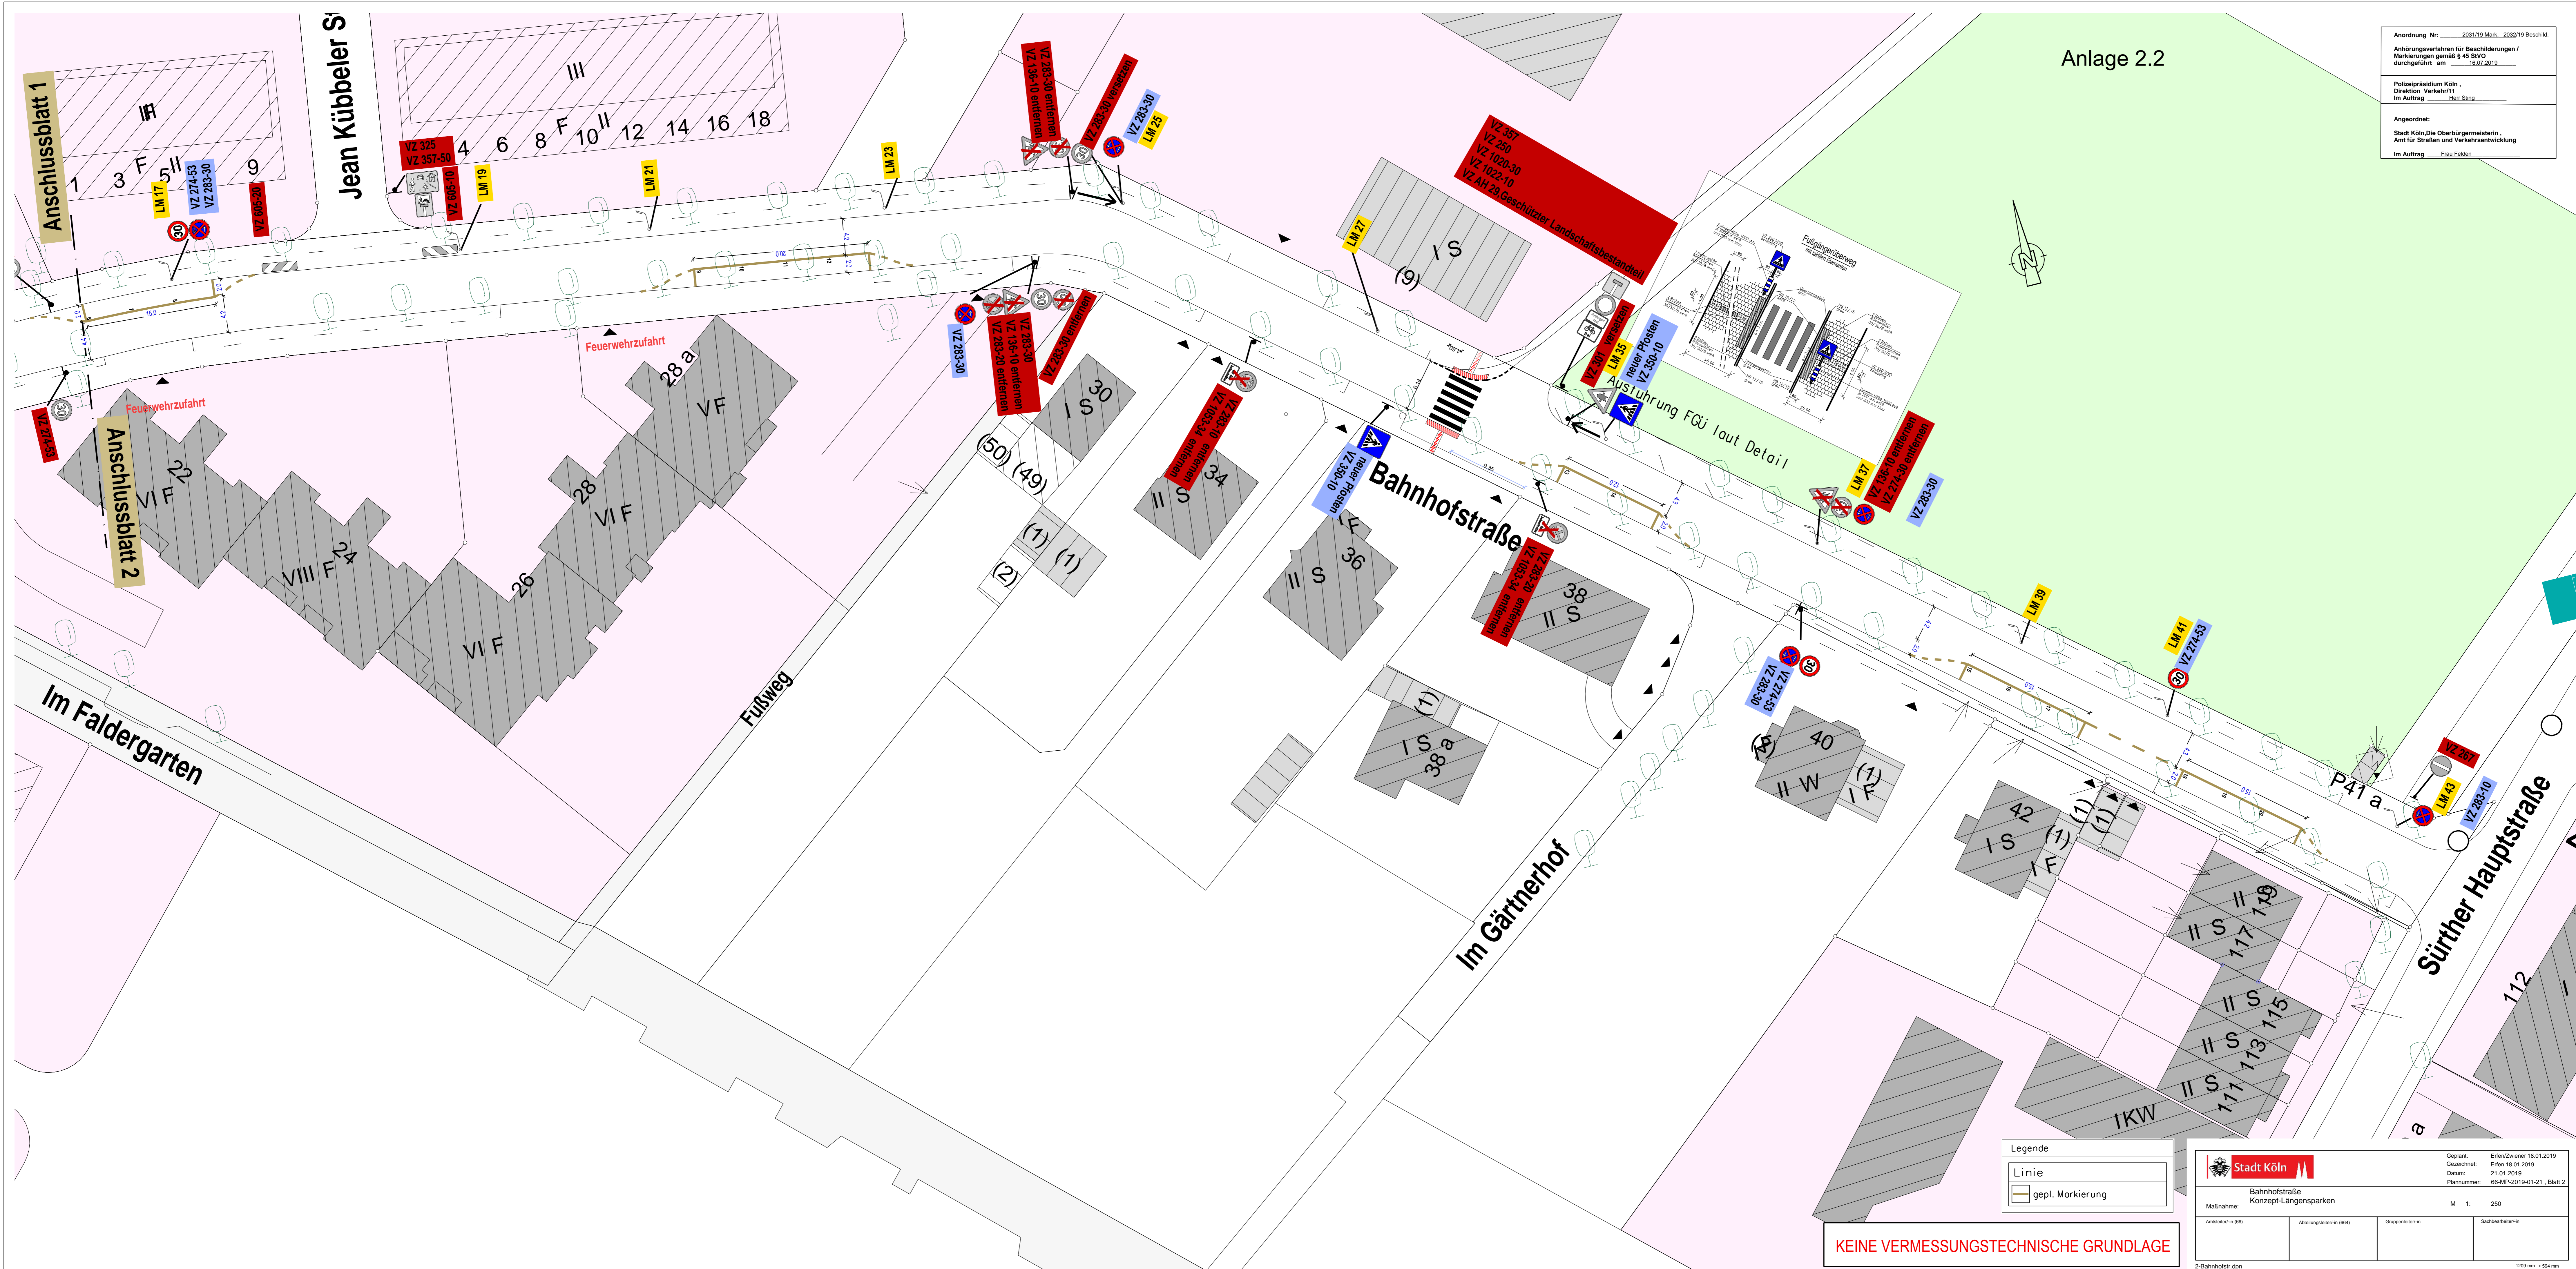

Anschlussblatt 1

Anschlussblatt 2

KEINE VERMESSUNGSTECHNISCHE GRUNDLAGE

Legende

Linie	
gepl. Markierung	

Stadt Köln		Geplant: Erlangen/Zeichner 18.01.2019	
Bahnhofstraße Konzept-Längensparken		Gezeichnet: Erlan 18.01.2019	
Maßnahme:	M 1: 250	Datum: 21.01.2019	
Arbeitsnr. in (96)	Abteilungsleiter in (964)	Gruppenleiter in	Sachbearbeiter in
Plannummer: 66-MP-2019-01-21, Blatt 2			

2-Bahnhofstr.dgn 1200 mm x 994 mm