




BA_AN-02 | GARTENANSICHT OST | 1:100

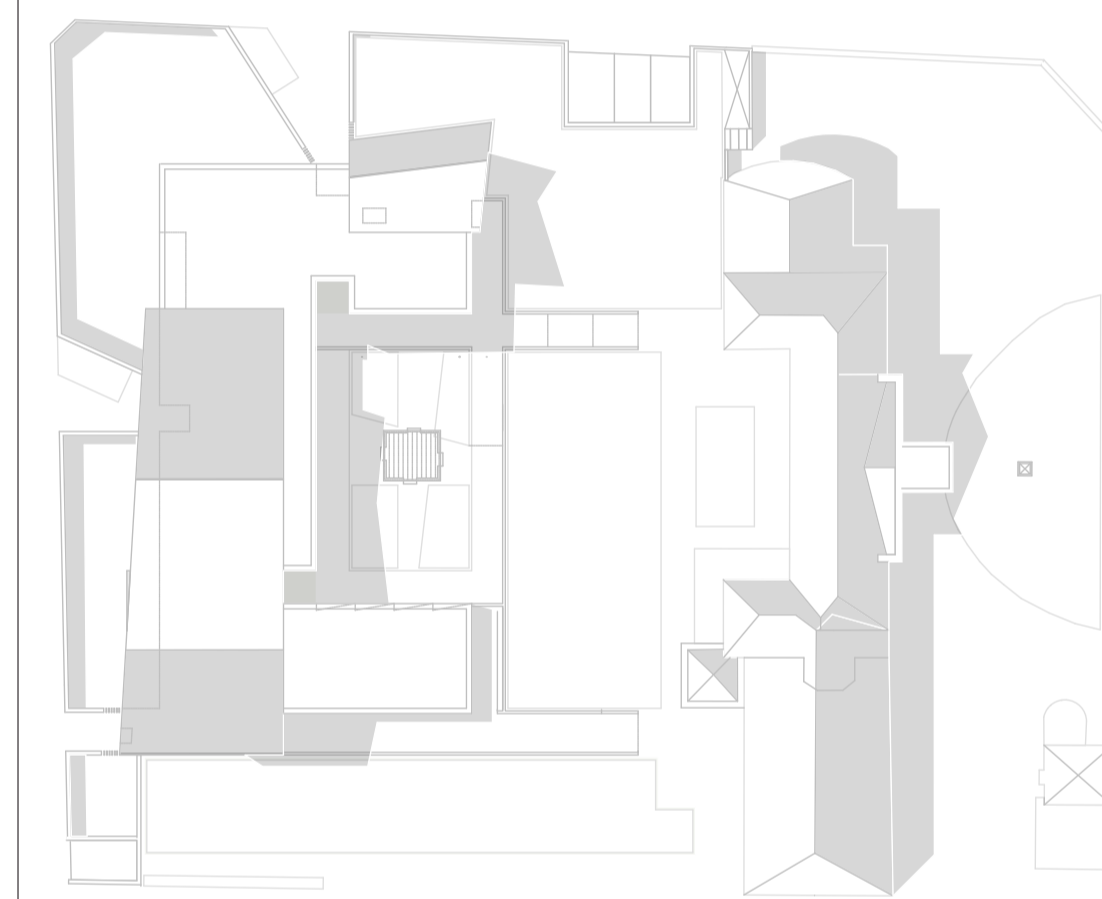

- LEGENDE**
- BESTAND
 - ABBRUCH
 - NEU

- LEGENDE HÖHENLINIEN**
- GELÄNDE BESTAND

OKFFB EG ± 0,00 = 60,66

Ansicht 2, Schnitt 3


BAUVORHABEN:
Vogelsanger Weg 43
50858 Köln-Junkersdorf

BAUHERR:

ARCHITEKT:

BAUANTRAG

M: 1:100	GEZ. AS	DATUM: 24.04.2020
PLAN: BA_274_05	ZEICH - NR:	

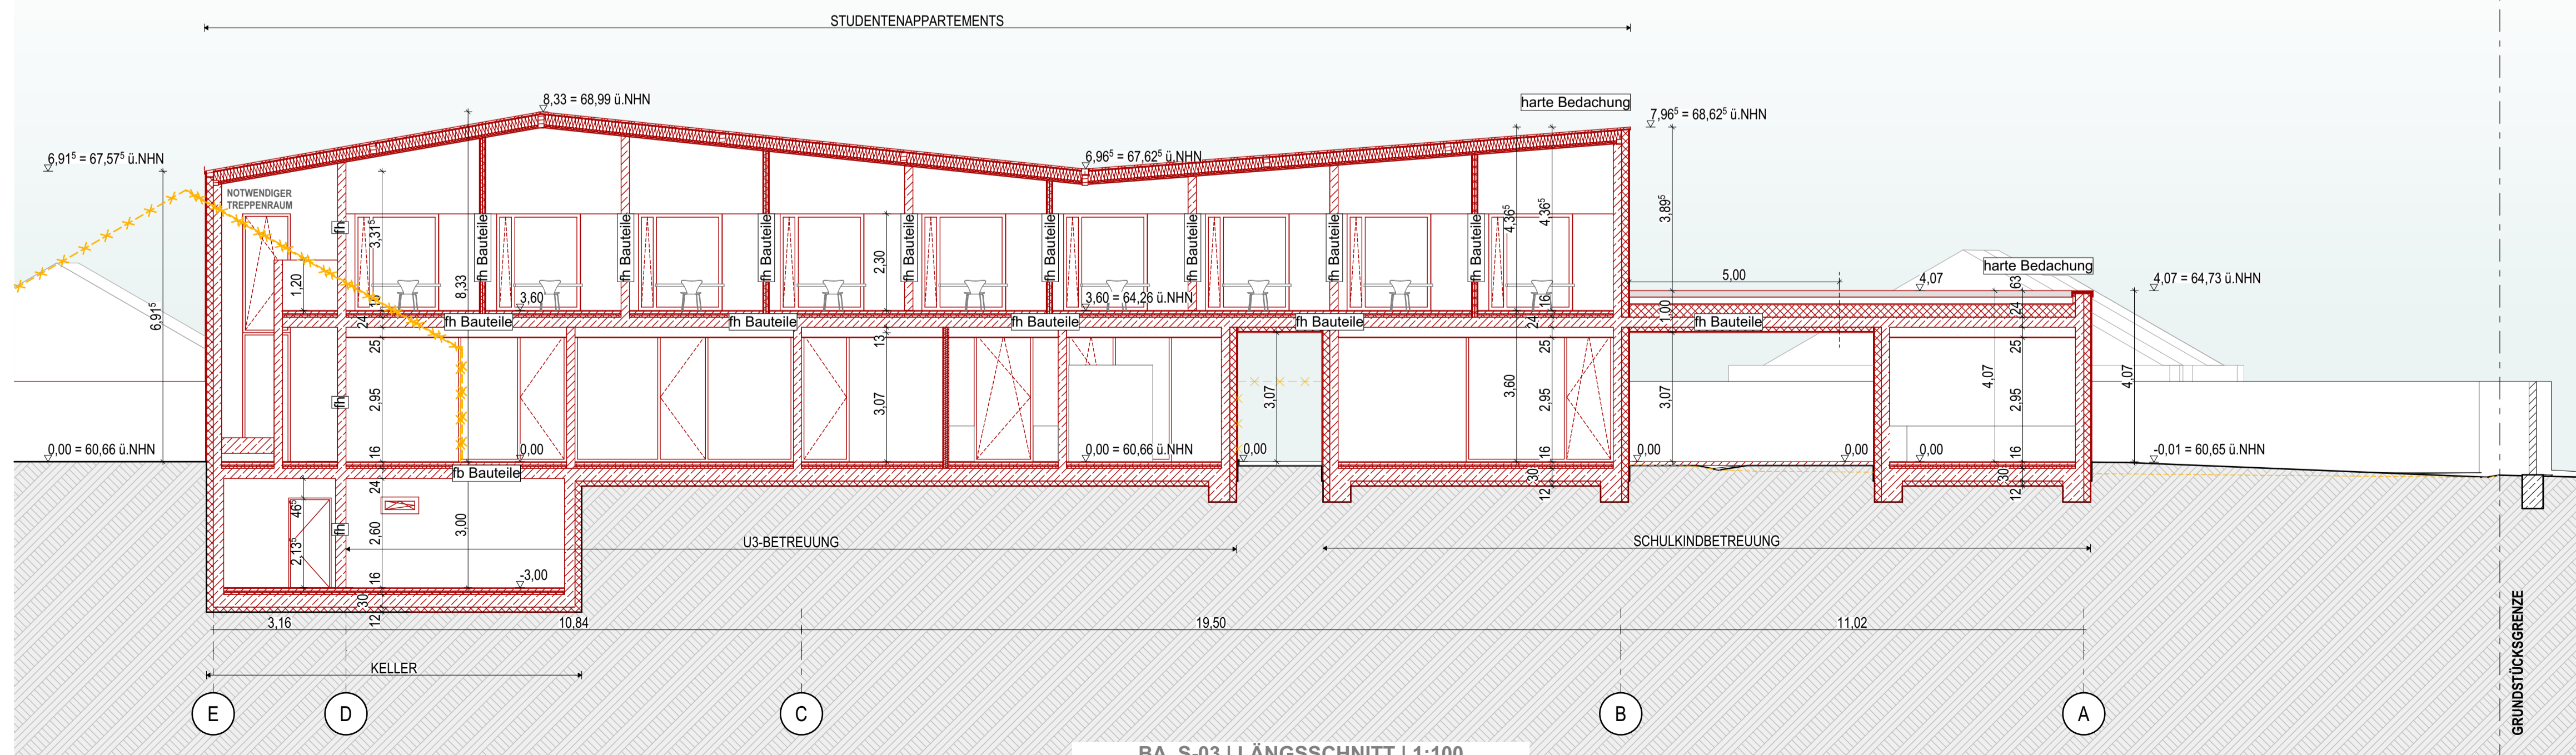

BA_S-03 | LÄNGSSCHNITT | 1:100