





BA_AN-04 | STRAßENANSICHT WEST | 1:100

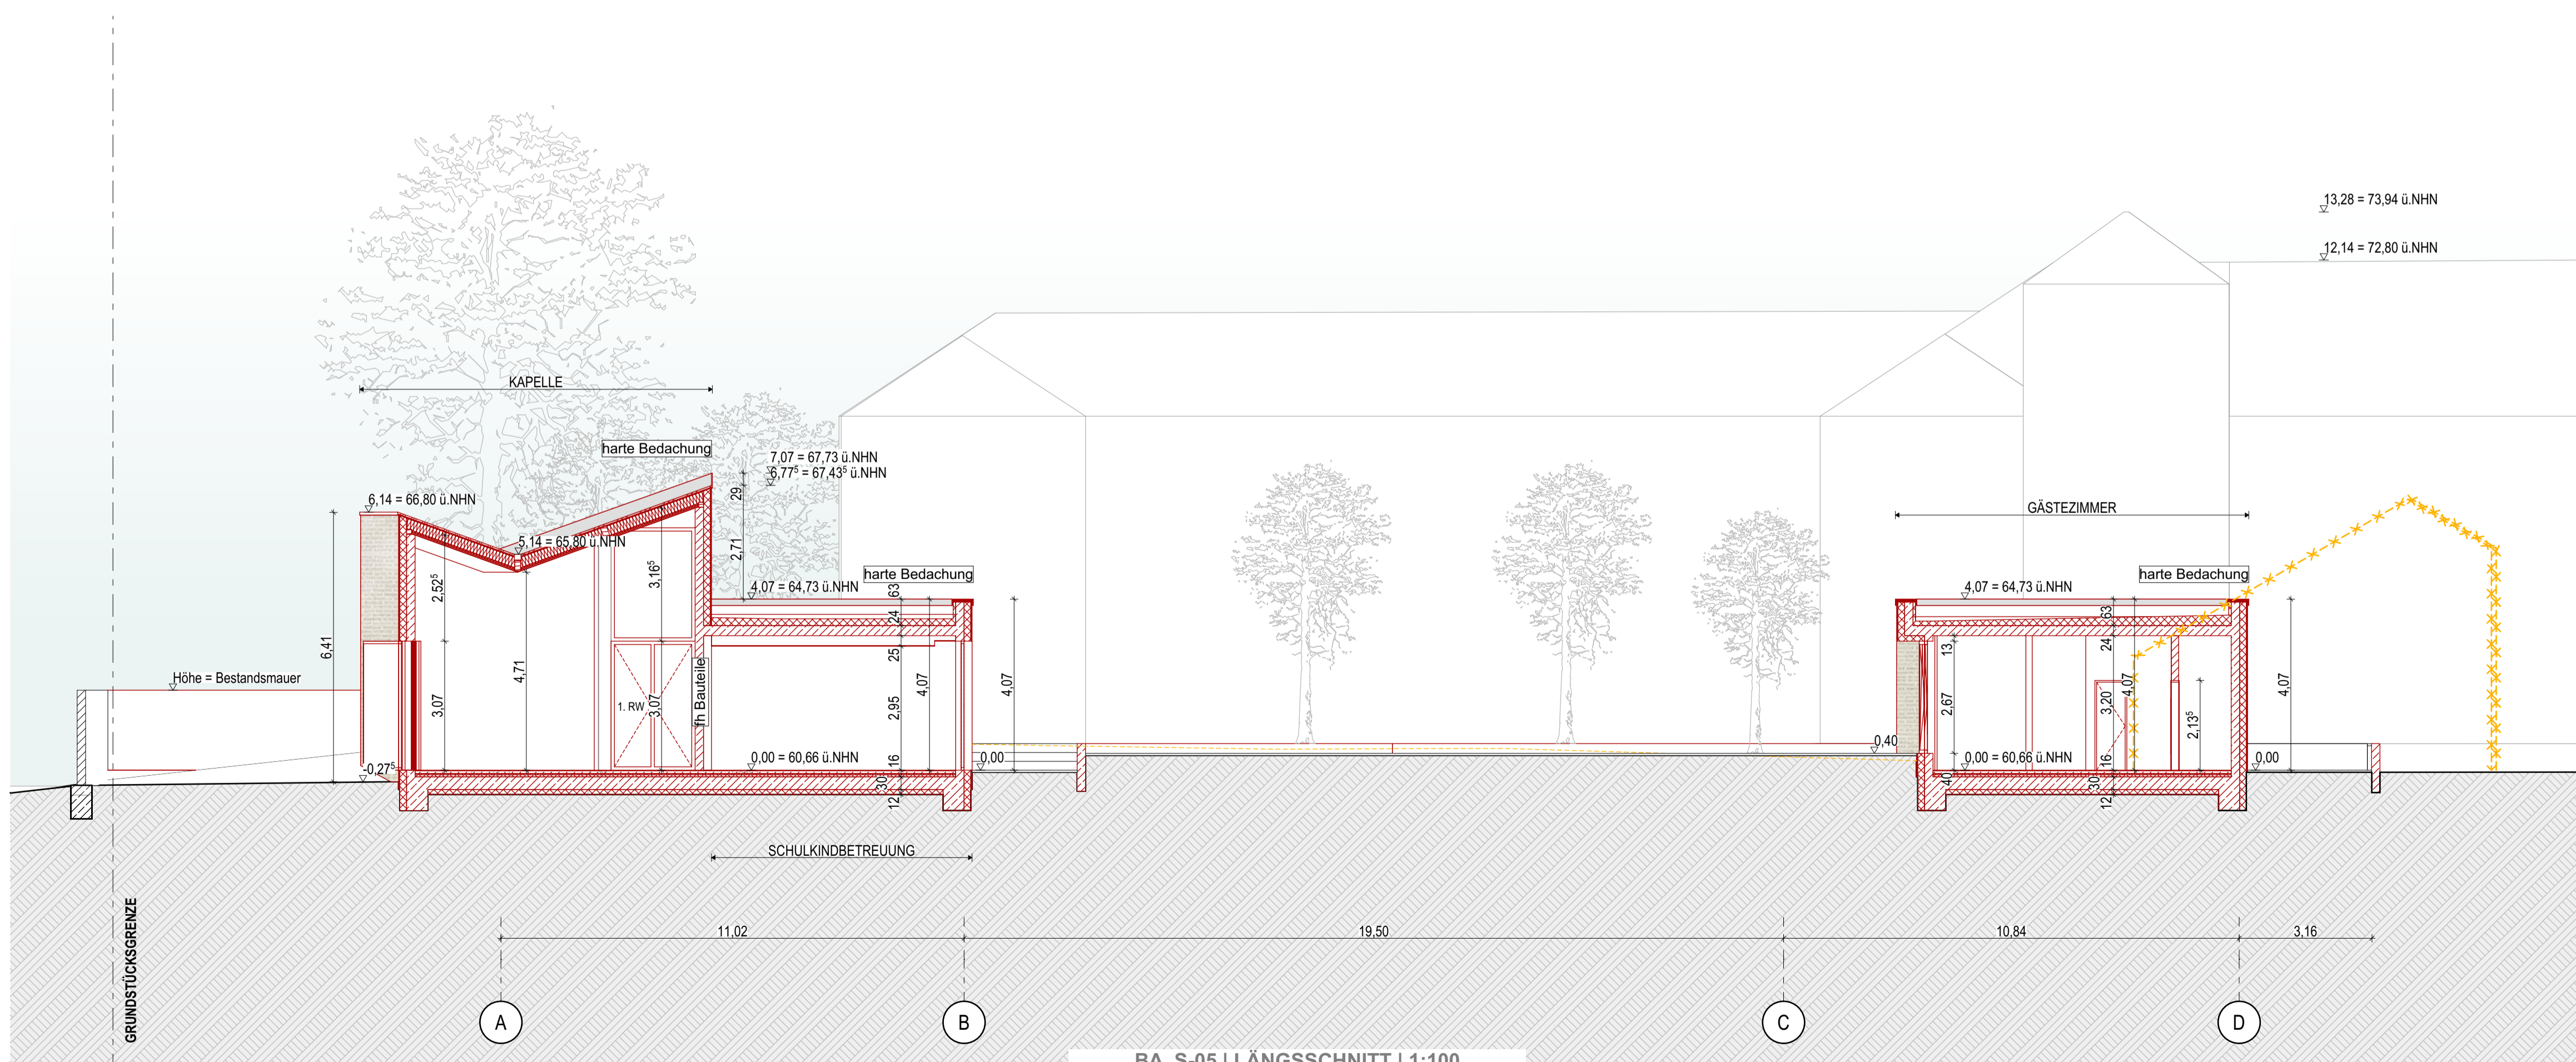

BA_S-05 | LÄNGSSCHNITT | 1:100

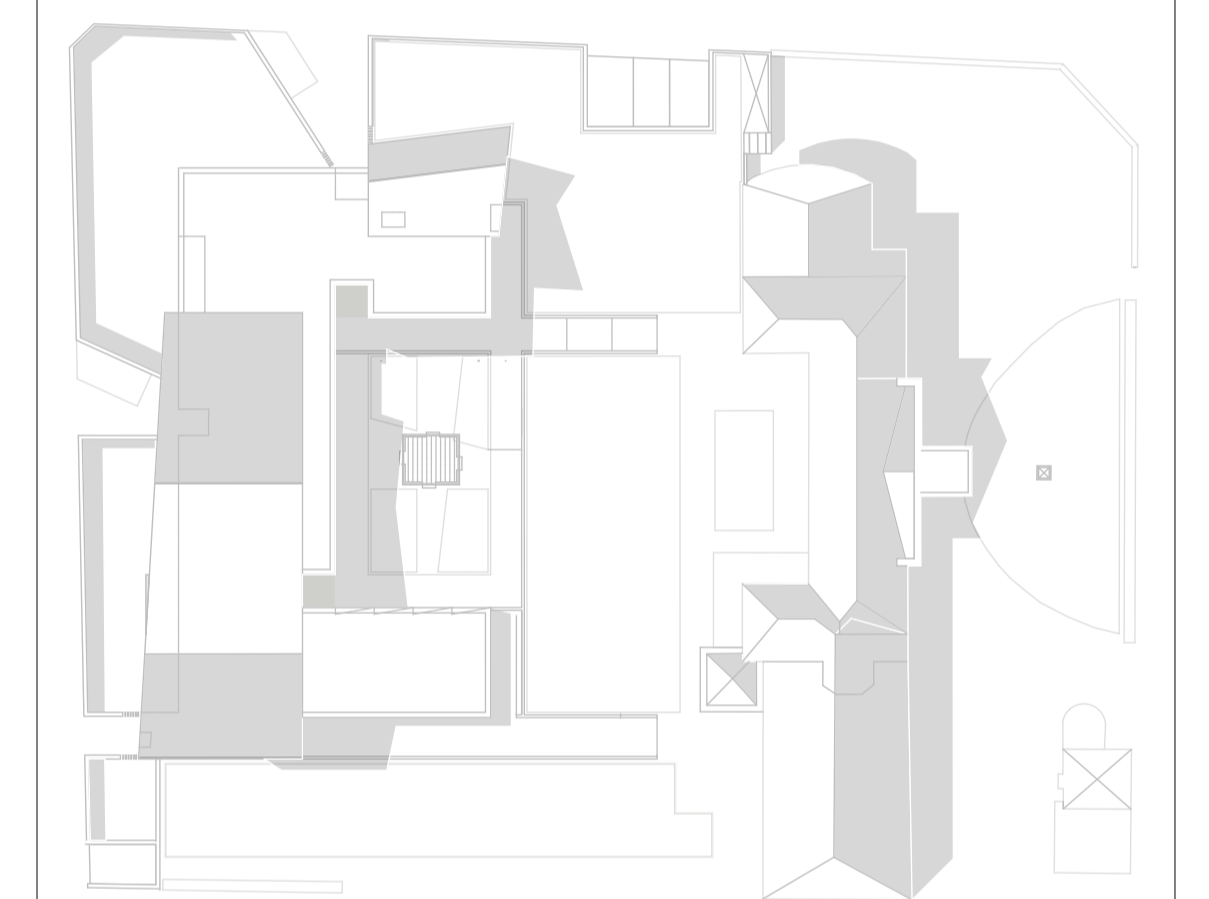

LEGENDE
 BESTAND
 ABBRUCH
 NEU

LEGENDE HÖHENLINIEN
 GELÄNDE BESTAND

OKFFB EG ± 0,00 = 60,66

Ansicht 4, Schnitt 5

BAUVORHABEN:
 Vogelsanger Weg 43
 50858 Köln-Junkersdorf

BAUHERR:

ARCHITEKT:

BAUANTRAG

M: 1:100	GEZ. AS	DATUM: 24.04.2020
PLAN: BA_274_07		ZEICH - NR: