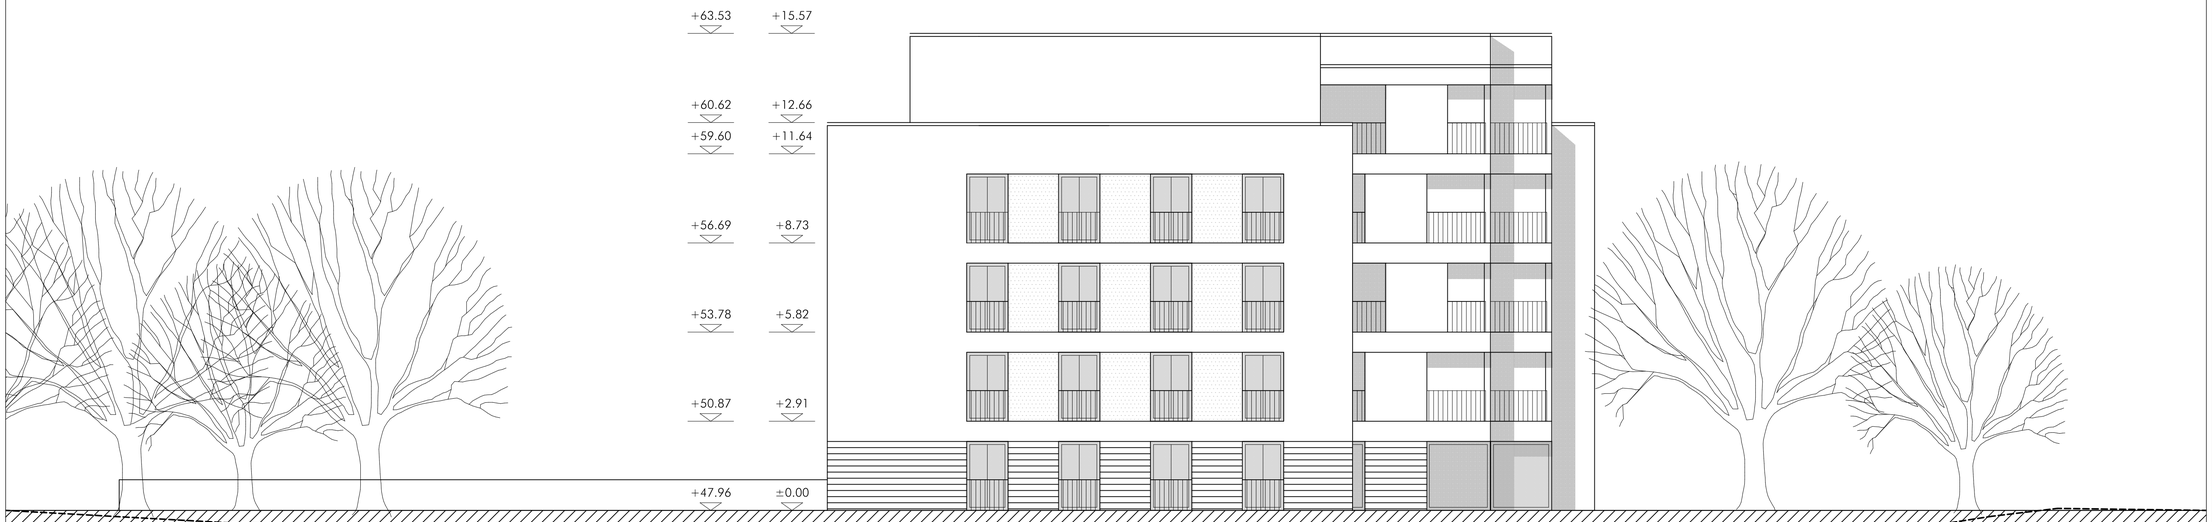


**Alle Maße sind verantwortlich zu prüfen!**

(R) = rollstuhlgerecht
(B) = Barrierefrei

Bewegungsfläche gem. DIN 18040-2
barrierefrei nutzbare Wohnungen 1,20m x1,20m

Bewegungsfläche gem. gem. DIN 18040-2
barrierefrei und uneingeschränkt mit dem Rollstuhl
nutzbare Wohnungen 1,50m x 1,50m

Brandschutz:

| | |
|---|---|
| fh | feuerhemmend |
| hfh | hochfeuerhemmend |
| fb | feuerbeständig |
| hfh+M | hochfeuerbeständig unter zusätzlicher mechanischer Beanspruchung |
| RS | rauchdicht und selbstschließend |
| DS | dicht schließend |
| DSS | dicht schließend und selbstschließend |
| T30 | feuerhemmend und selbstschließend |
| | 2. Rettungsweg |

**Alle Flächenangaben beziehen sich auf Fertigmaße!!**

| | | |
|---|---|---|
| Keine Änderung; | 30.03.20 | A |

**Neubau MFH Lachemer Weg, Köln**

Bauherr: Stadt Köln, Amt für Wohnungswesen
Willy- Brandt- Platz 2
50679 Köln

pagelhenn
architekturmeranchitekt
Kolpingstraße 11 D-40721 Hilden
Telefon +49 (0) 2103 - 41763-0
Telefax +49 (0) 2103 - 41763-29
E-Mail info@pagelhenn.de
Internet www.pagelhenn.de

**1812**

**Entwurfsplanung**

**Nord**

Ansicht M. 1 / 100

Blatt: **A 28** Datum: 09.03.2020

Bauherr: Architekt: