Anlage 04

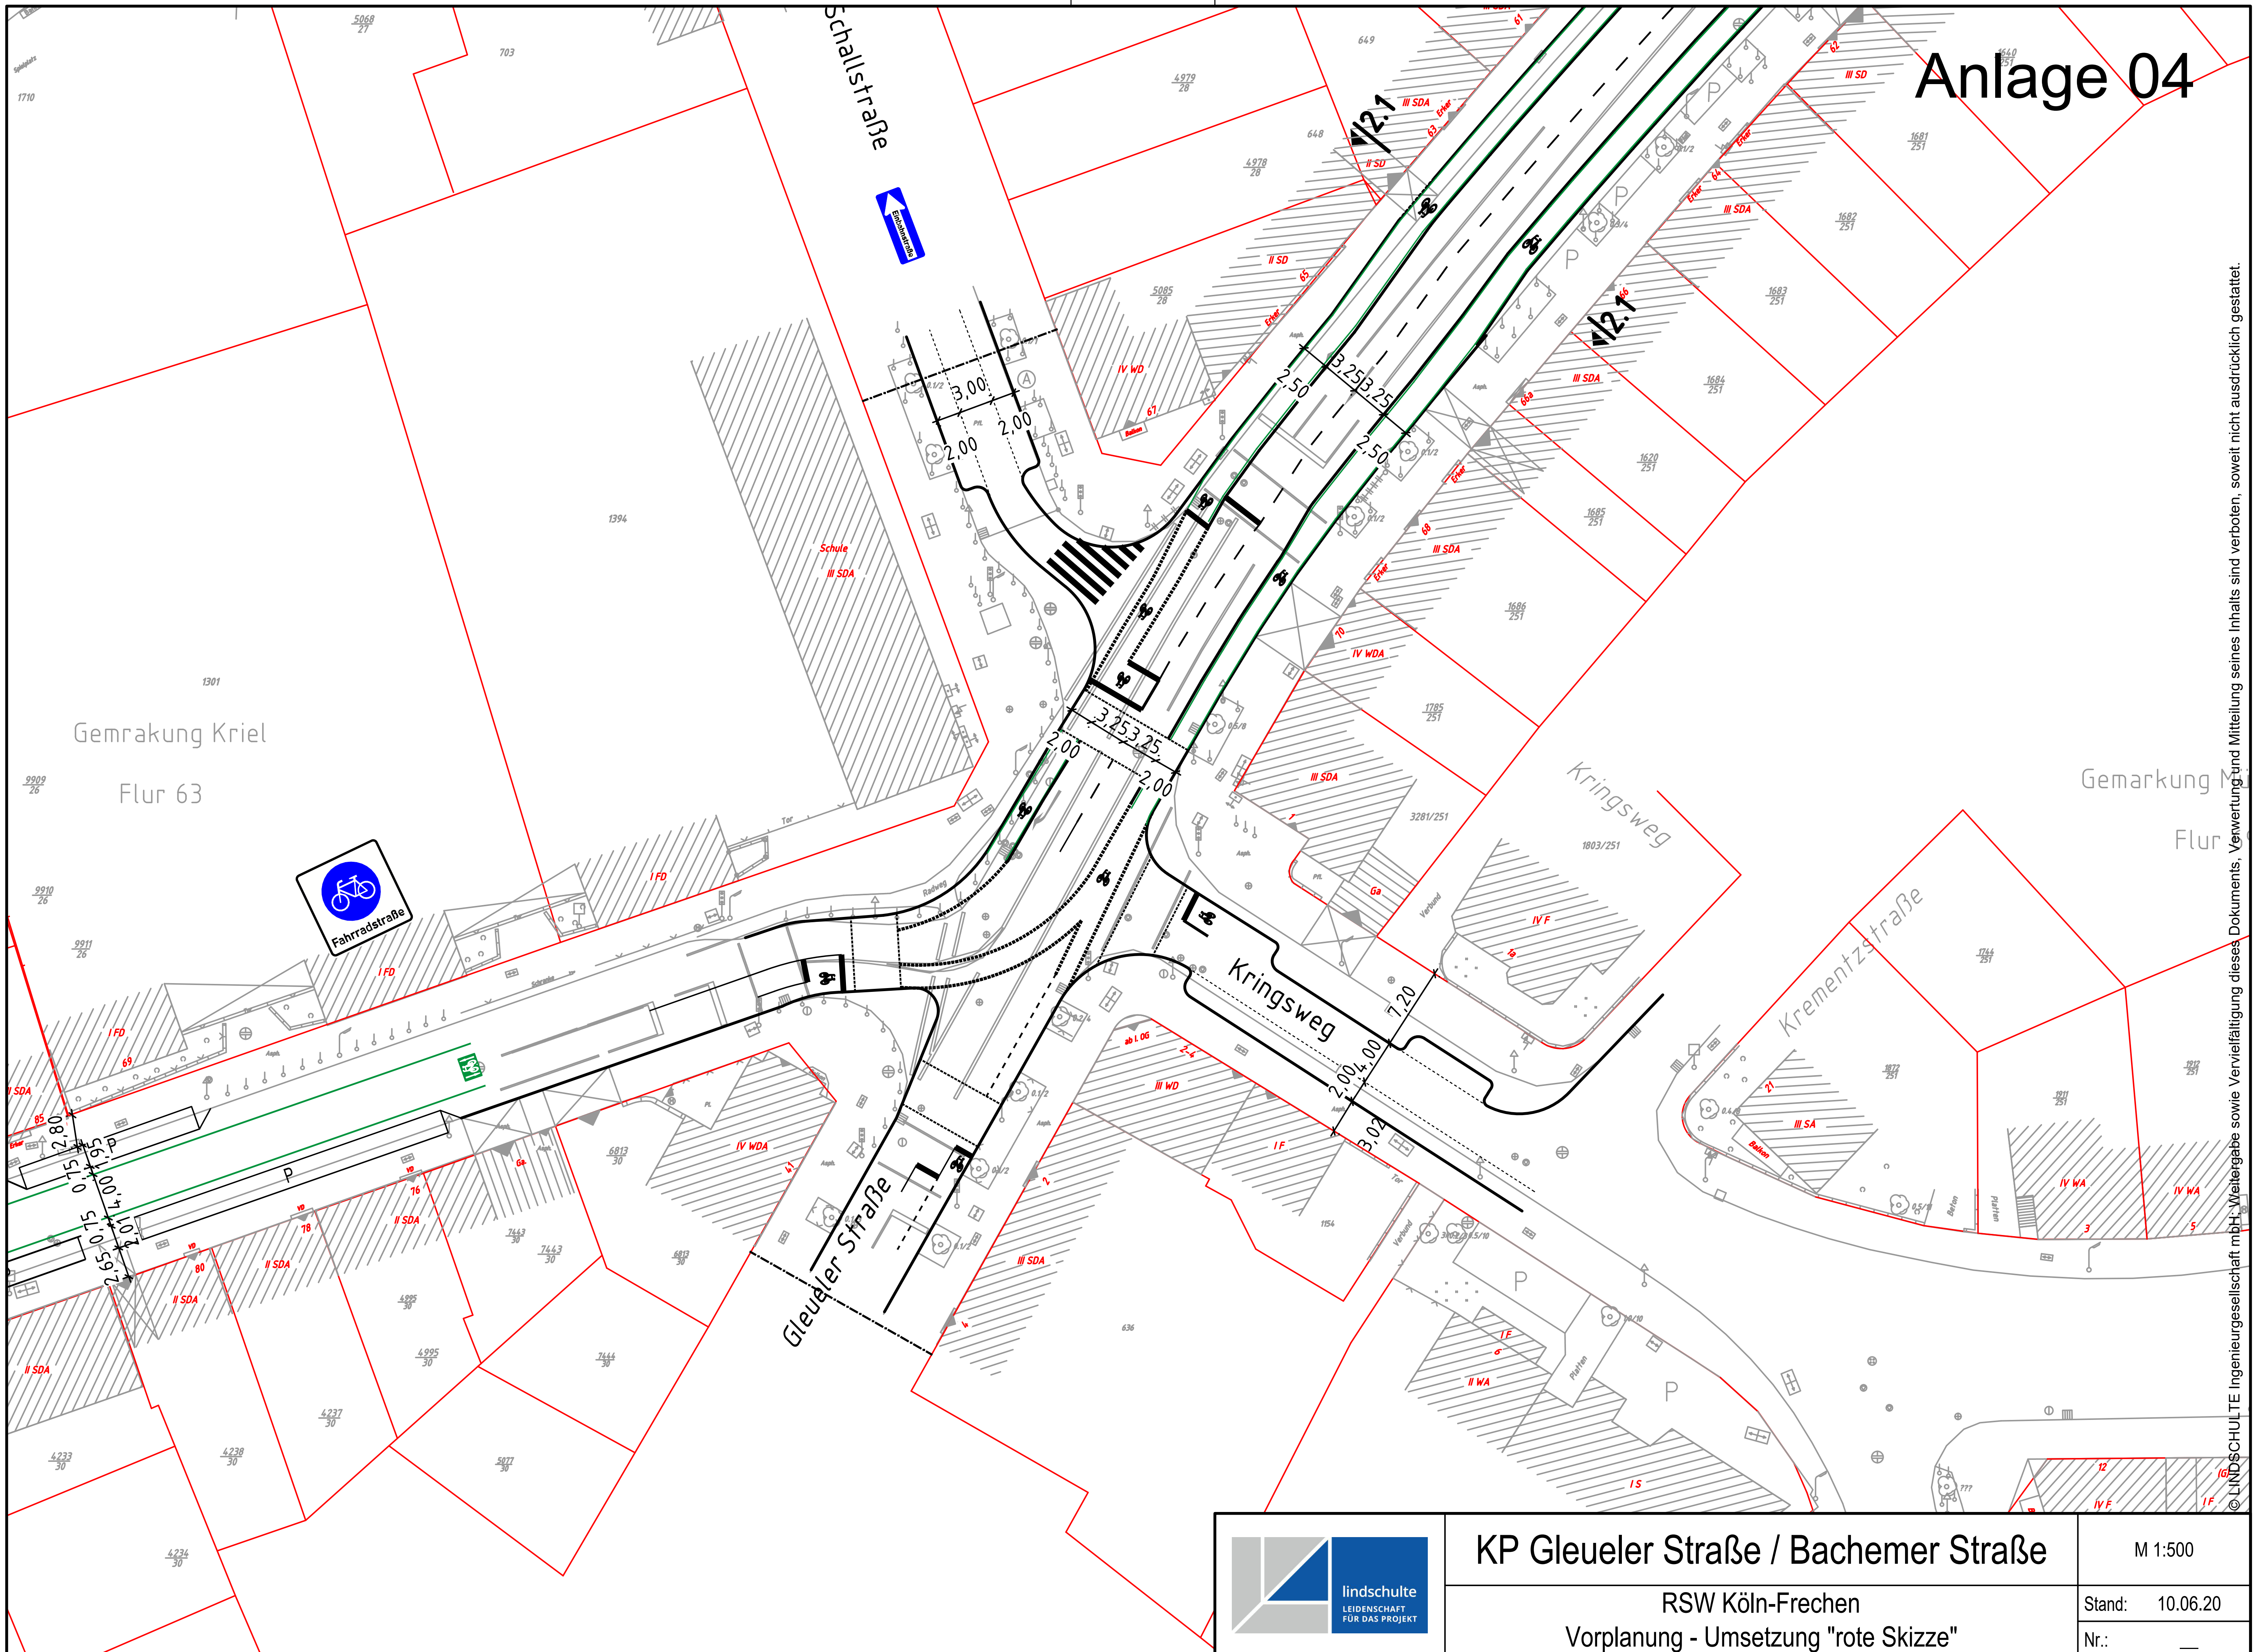

KP Gleueler Straße / Bachemer Straße

M 1:500

RSW Köln-Frechen

Vorplanung - Umsetzung "rote Skizze"

Stand: 10.06.20

Nr.: __

lindschulte LEIDENSCHAFT FÜR DAS PROJEKT

P:\100-Stadt Köln\VP496D_RSW Köln - Frechen\03-Planungsergebnisse\05-Planunterlagen\AutoCad\07_Lagepläne\200610 Markierung_KPGleuelerStr.dwg

© LINDSCHULTE Ingenieurgesellschaft mbH; Weitergabe sowie Vervielfältigung dieses Dokuments, Verwertung und Mitteilung seines Inhalts sind verboten, soweit nicht ausdrücklich gestattet.