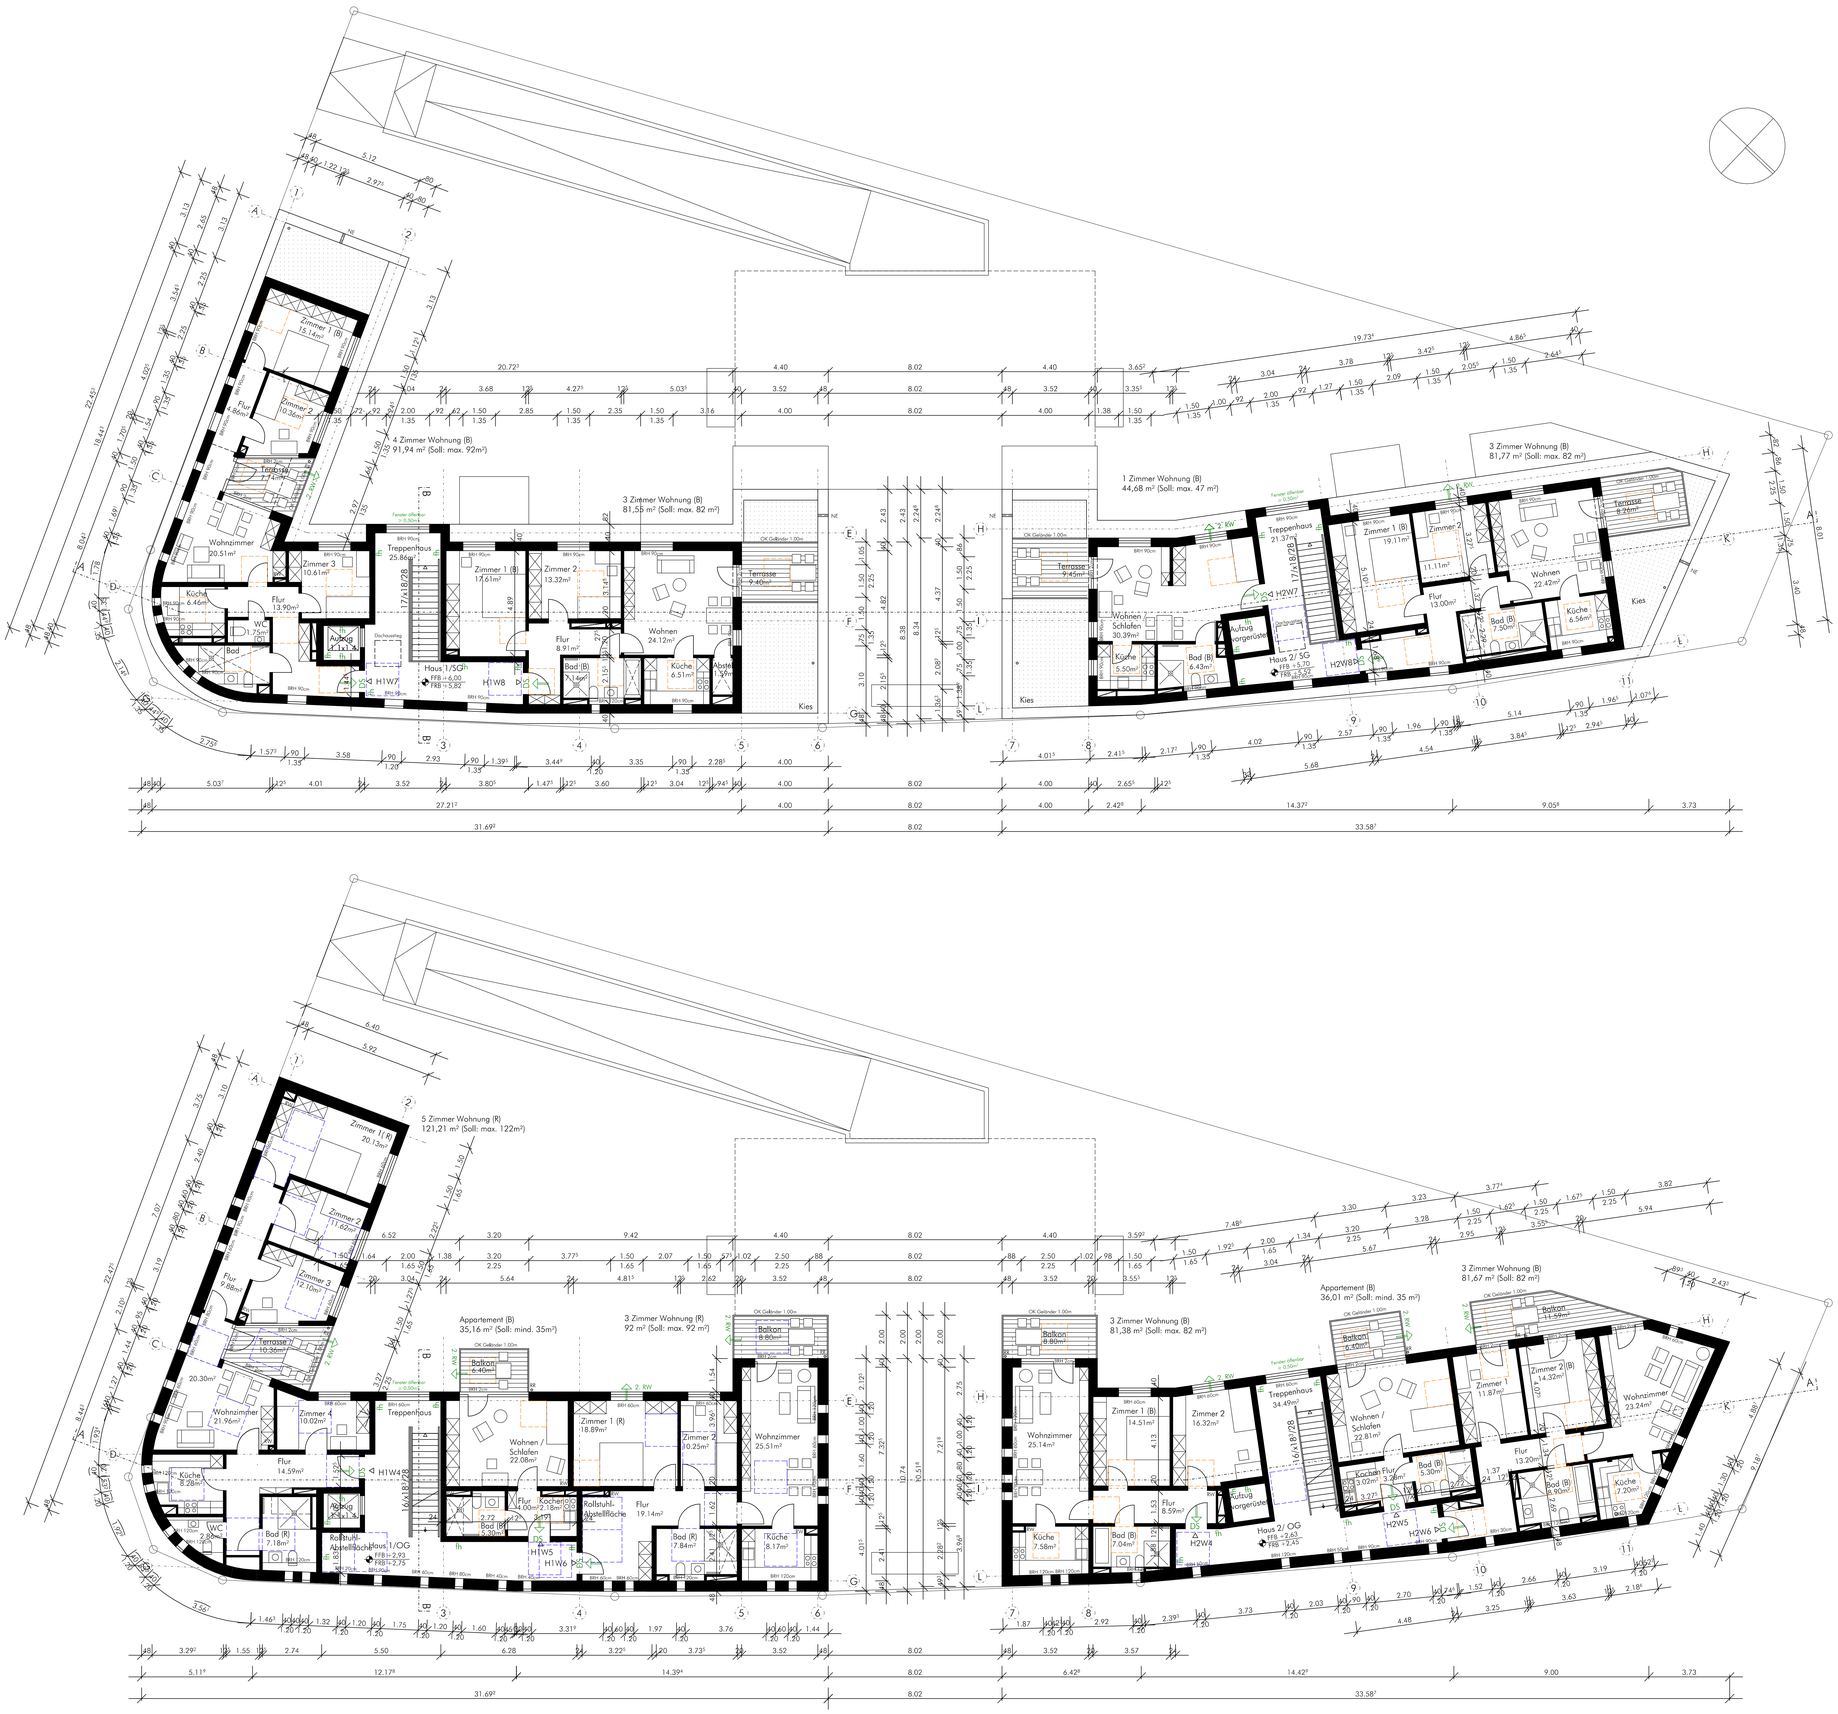


Grundriss Staffelgeschoss

Grundriss Obergeschoss

Alle Maße sind verantwortlich zu prüfen!

± 0.00 für beide Häuser =52.11 m ü NN

(R) = rollstuhlgerecht
(B) = Barrierefrei

Bewegungsfläche gem. DIN 18040-2
barrierefrei nutzbare Wohnungen 1,20m x1,20m

Bewegungsfläche gem. gem. DIN 18040-2
barrierefrei und uneingeschränkt mit dem Rollstuhl
nutzbare Wohnungen 1,50m x 1,50m

Brandschutz:

- fh feuerhemmend
- hfh hochfeuerhemmend
- fb feuerbeständig
- hfh+M hochfeuerbeständig unter zusätzlicher mechanischer Beanspruchung
- RS rauchdicht und selbstschließend
- DS dicht schließend
- T30 feuerhemmend und selbstschließend
- Rettungsweg

Die angegebenen Maße beziehen sich auf den Rohbau.

Die Flächenangaben sind Fertigmaße.

A: Einarbeitung Fachplaner	19.05.2020	IW

Neubau MFH Deutzer Weg, Köln

Bauherr: Stadt Köln - Die Oberbürgermeisterin
Amt für Wohnungswesen 562/41
Ottmar-Pohl-Platz 1, 51103 Köln

pagelhenn
Kolpingstraße 11 D-40721 Hilden
Telefon +49 (0) 2103 - 41763-0
Telefax +49 (0) 2103 - 41763-29
E-Mail info@pagelhenn.de
Internet www.pagelhenn.de

1902

Entwurfsplanung

Ober- und Staffelgeschoß

Grundriß M. 1 / 100

Blatt: **E 11 und E 12** Datum: 01.04.2020