


Lageplan zur Anlage 6

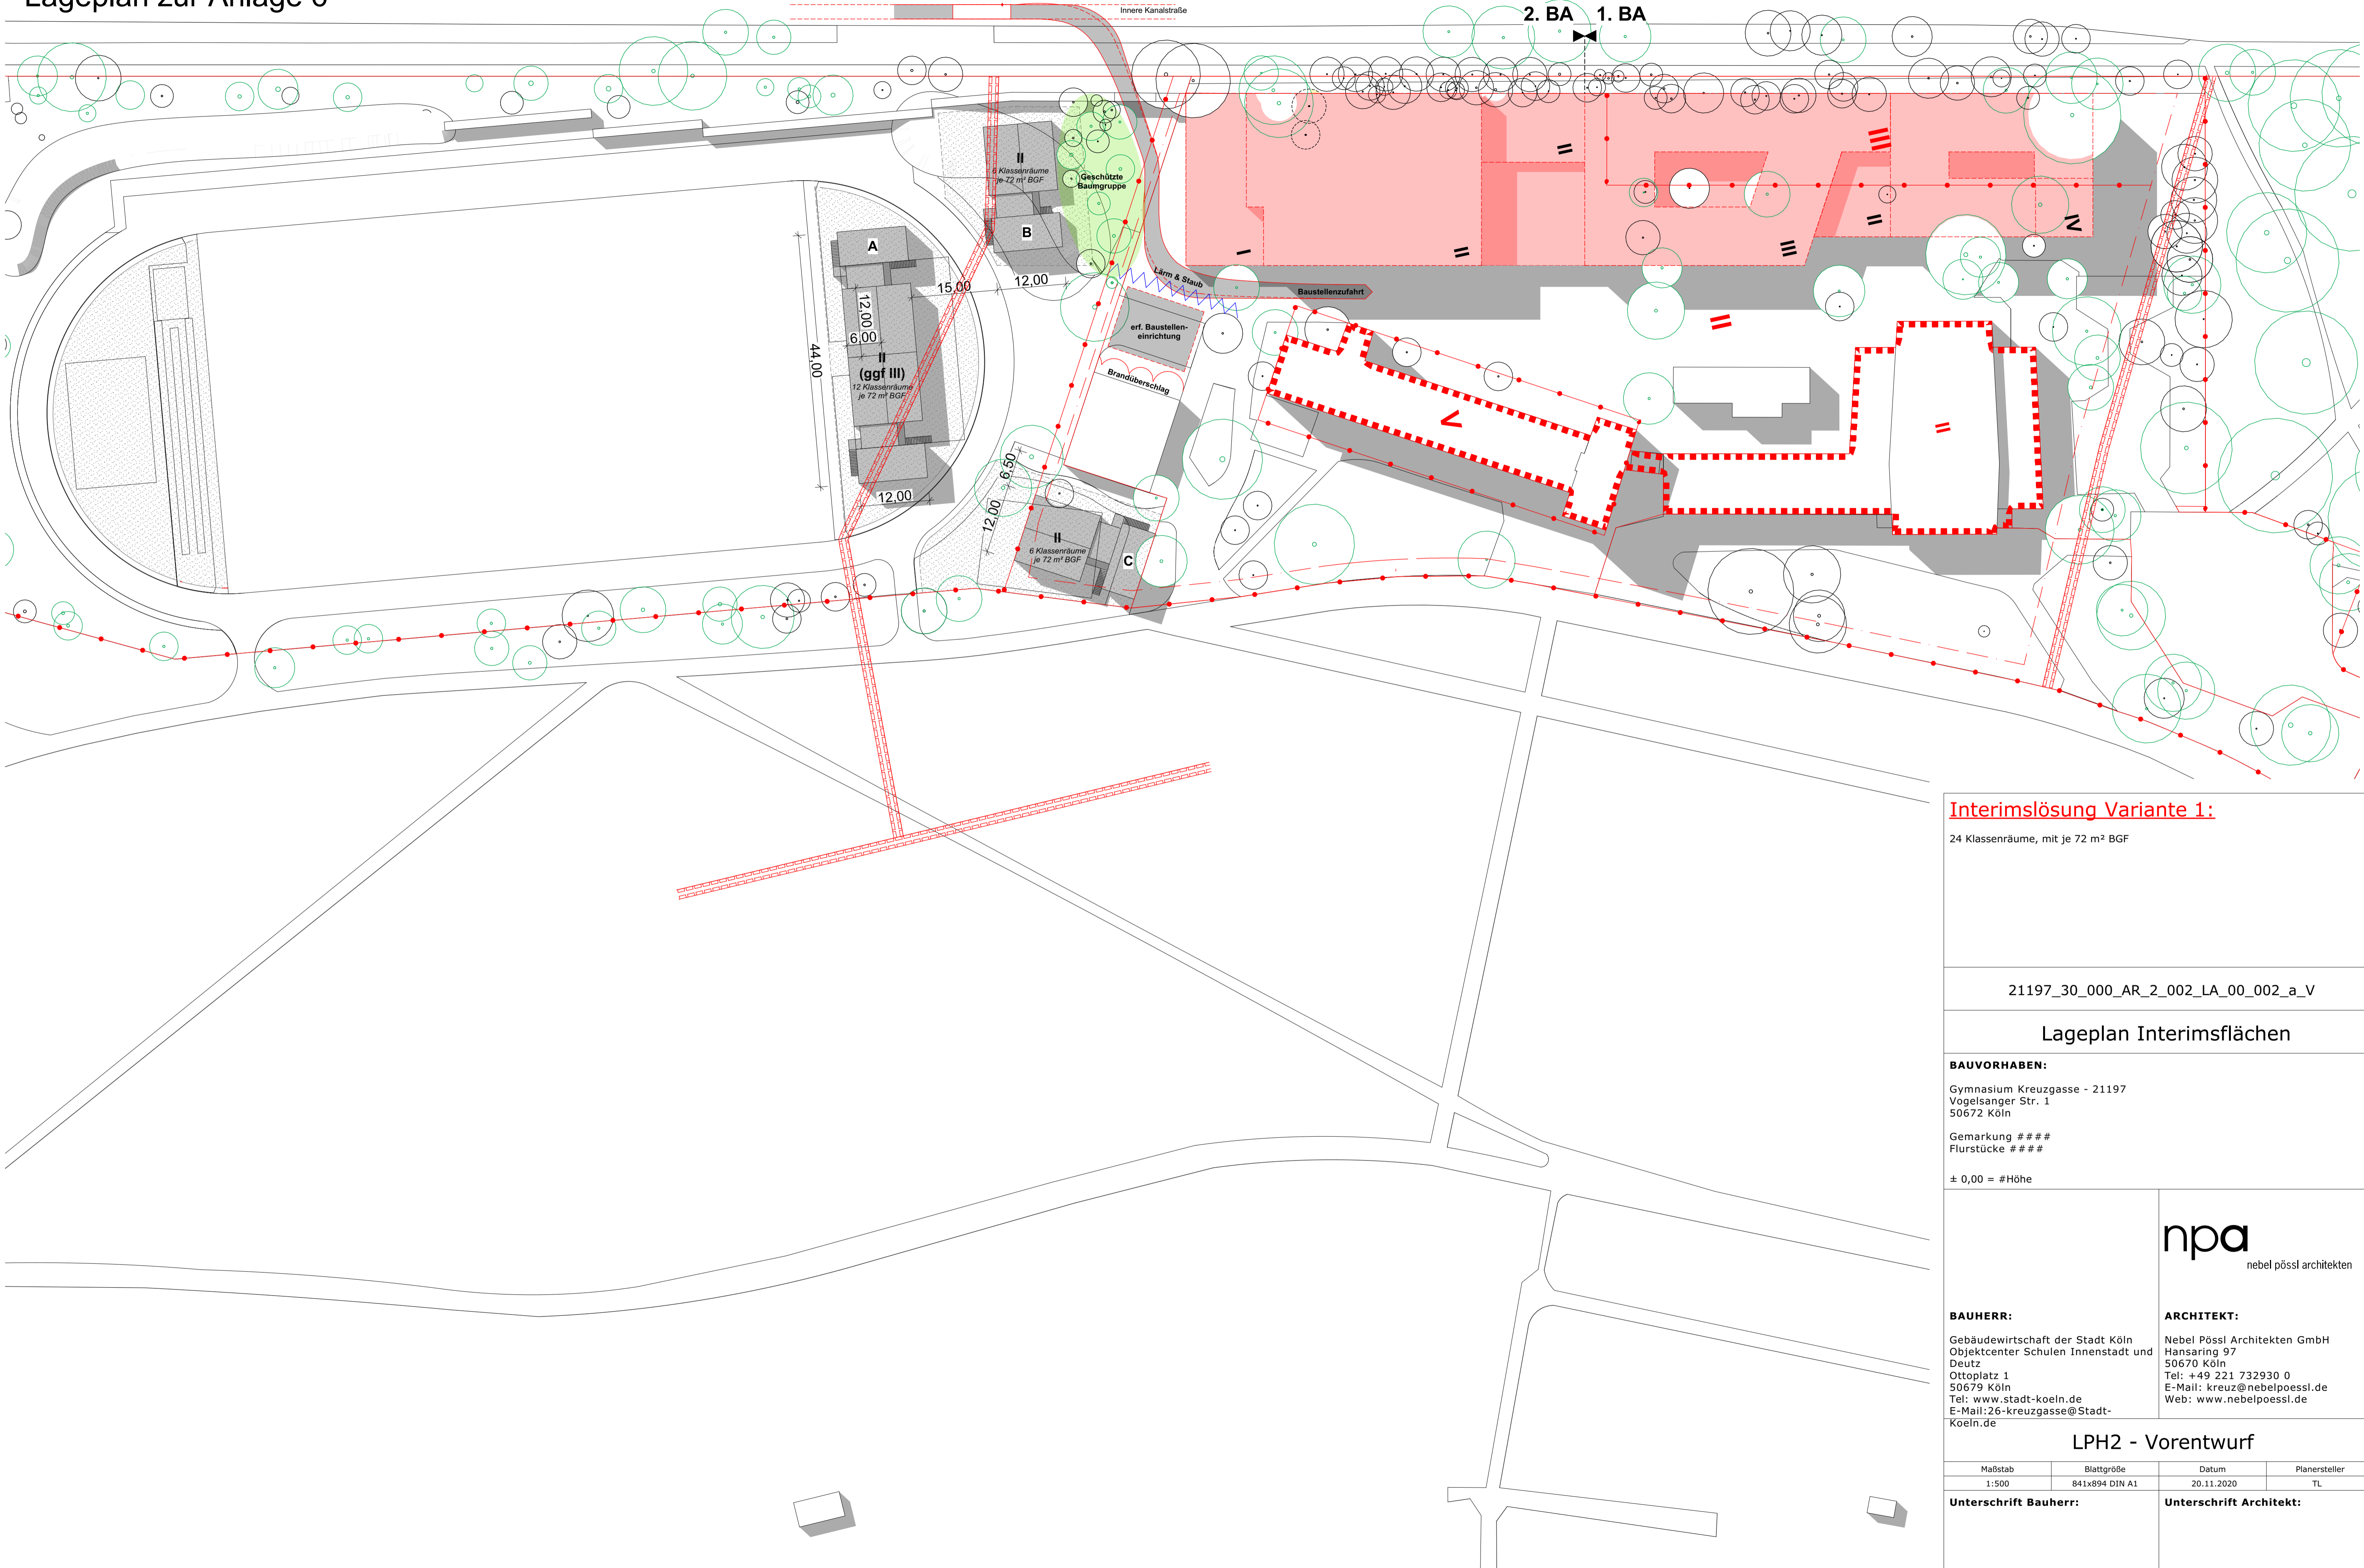

Interimslösung Variante 1:

24 Klassenräume, mit je 72 m² BGF

21197_30_000_AR_2_002_LA_00_002_a_V

Lageplan Interimsflächen

BAUVORHABEN:
 Gymnasium Kreuzgasse - 21197
 Vogelsanger Str. 1
 50672 Köln
 Gemarkung #####
 Flurstücke #####
 ± 0,00 = #Höhe



BAUHERR:
 Gebäudewirtschaft der Stadt Köln
 Objektcenter Schulen Innenstadt und
 Deutz
 Ottoplatz 1
 50679 Köln
 Tel: www.stadt-koeln.de
 E-Mail: 26-kreuzgasse@Stadt-Koeln.de

ARCHITEKT:
 Nebel Pössl Architekten GmbH
 Hansaring 97
 50670 Köln
 Tel: +49 221 732930 0
 E-Mail: kreuz@nebelpoessl.de
 Web: www.nebelpoessl.de

LPH2 - Vorentwurf

Maßstab	Blattgröße	Datum	Planersteller
1:500	841x894 DIN A1	20.11.2020	TL

Unterschrift Bauherr: _____ **Unterschrift Architekt:** _____