


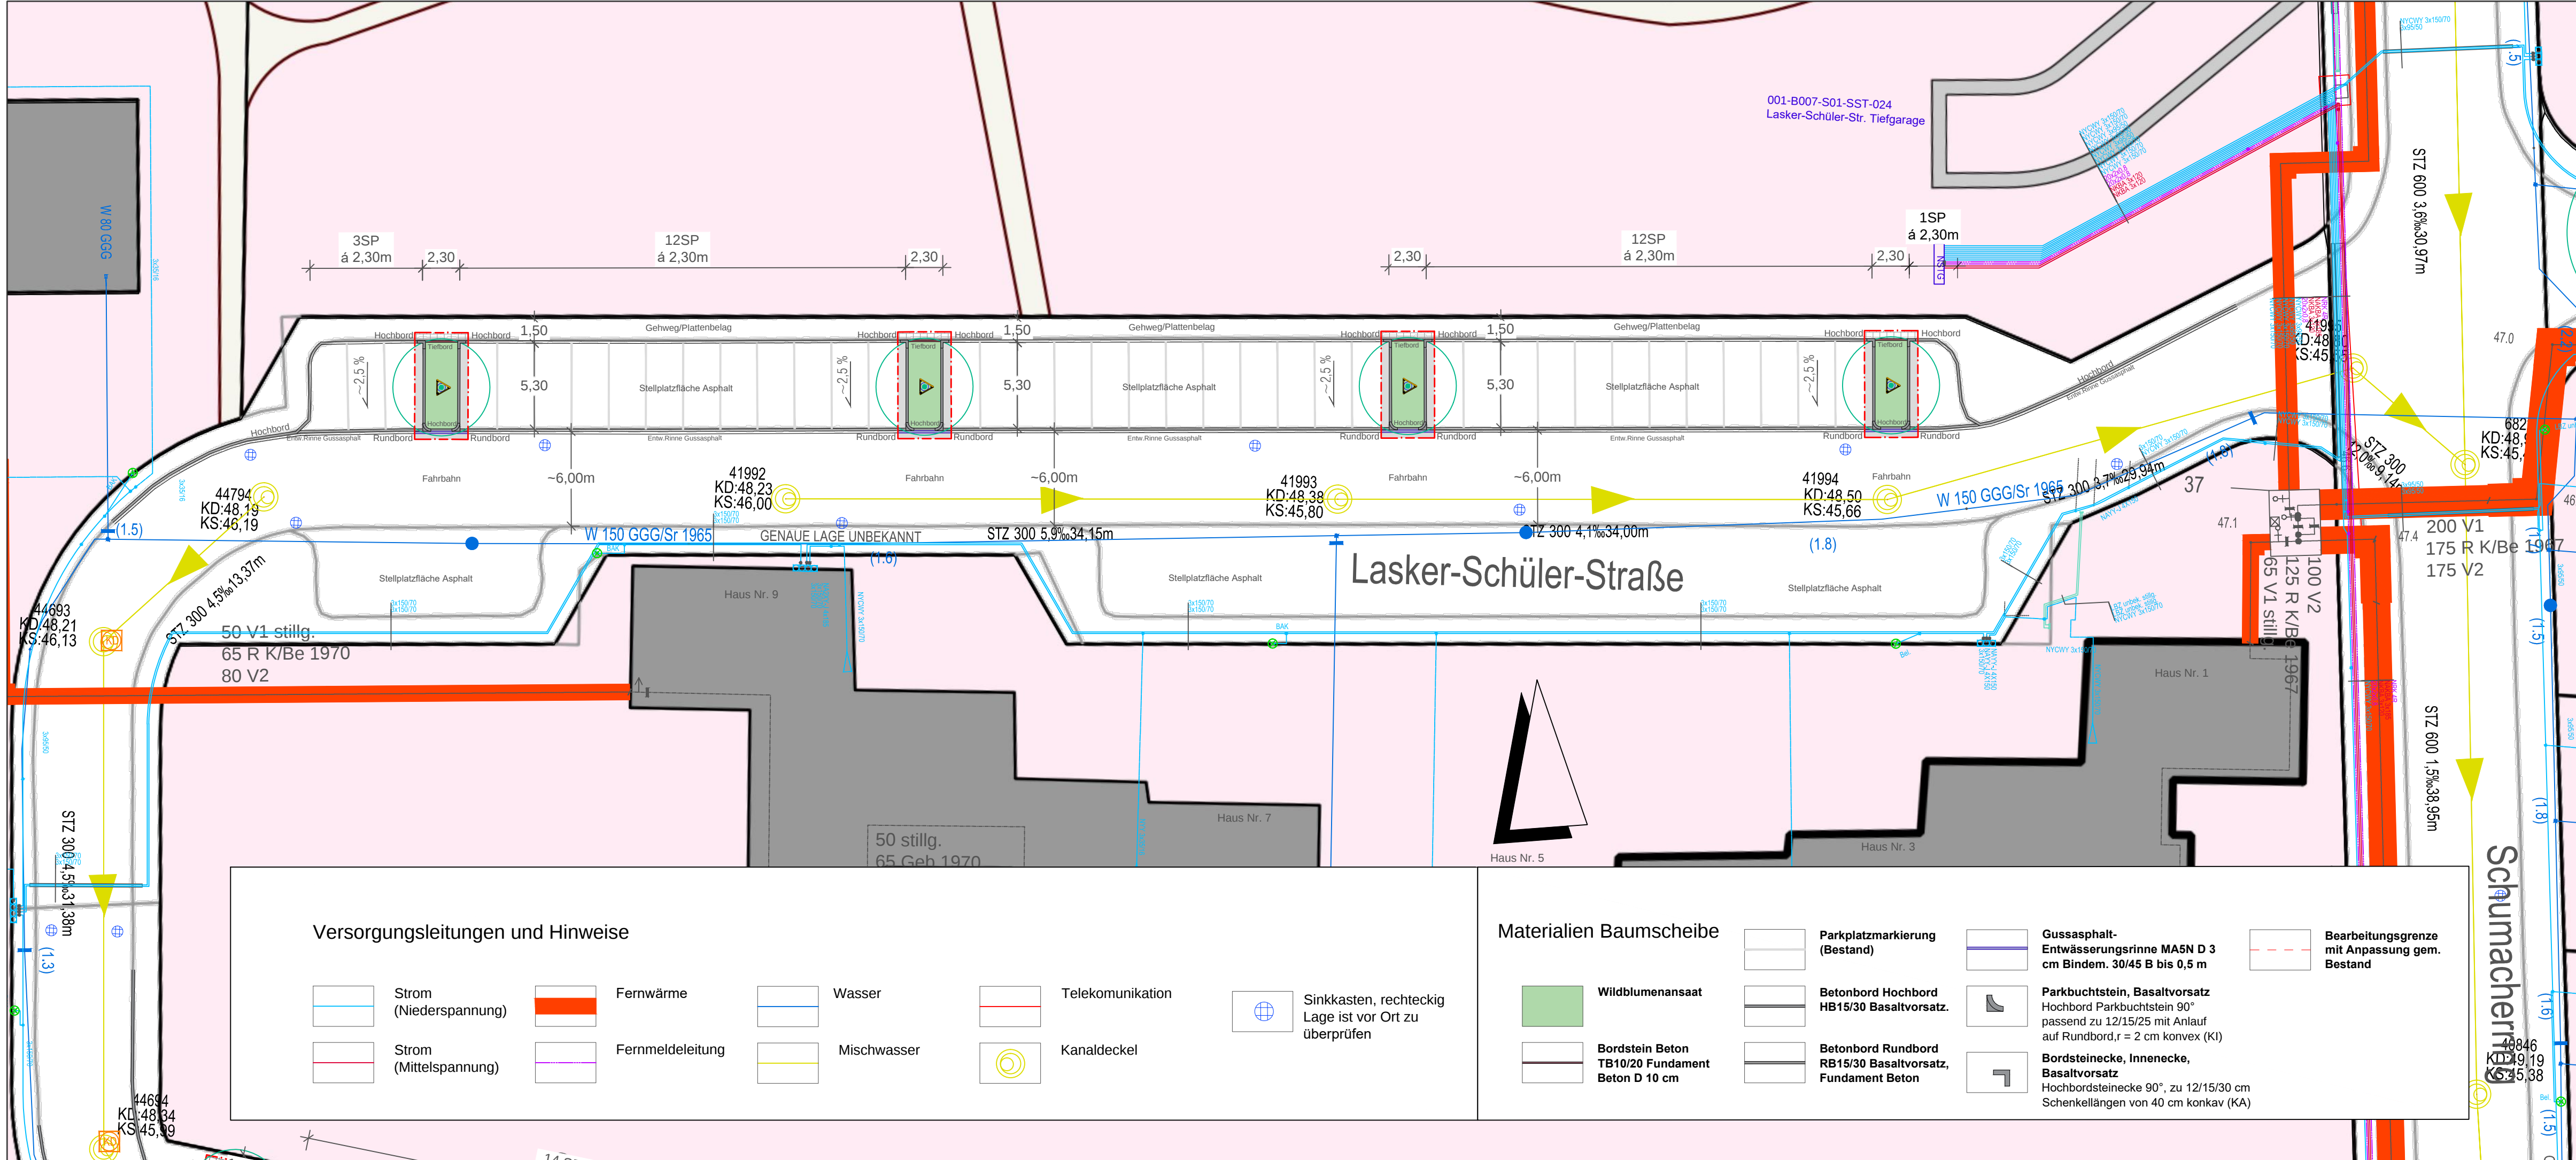

Legende

Baumscheibe Typ 2 -Senkrechtparker, Asphalt
Acer rubrum 'Red Pointe'
Al 4xv, Db. StU20-25 cm

Tiefbord bündig mit Gehweg/Grünfläche abschließen

Hochbord mit Auftritt von 12cm

Die Versorgungsleitungen sind ohne Gewähr für die Vollständigkeit und Richtigkeit nachrichtlich eingetragen. Die Lage, Tiefe und Vollzähligkeit der vorhandenenen Leitungen sind bei den zuständigen Stellen zu erfragen.

Alle Maße und Höhenangaben sind an Ort und Stelle eigenverantwortlich vom AN zu überprüfen. Ebenso sind die Materialangaben mit dem LV gegen zu prüfen.Änderungen nach Örtlichkeit vorbehalten.

Längen und Stationierungen sind bezogen auf die horizontale Projektion.

INDEX

Änderung	Datum	gez.
Anpassung der Baumbeste an Größe der Stellplätze	26.10.2020	BR
Ergänzung der Legende	13.01.2021	BR

Die Oberbürgermeisterin

Stadt Köln

Amt für Landschaftspflege und Grünflächen

PROJEKT

Straßenbaumkonzept Ehrenfeld Lasker-Schüler-Straße / Bocklemünd

PLANINHALT

Ausführungsplanung

PLANNUMMER

BA1-07-LP5

PLANGRÖßE

841 x 297 mm

BEARBEITUNG

Reinhardt

MAßSTAB

1 : 250

DATUM

04.08.2020

67	671	671/4
671/46	671/44	66