Anlage 3

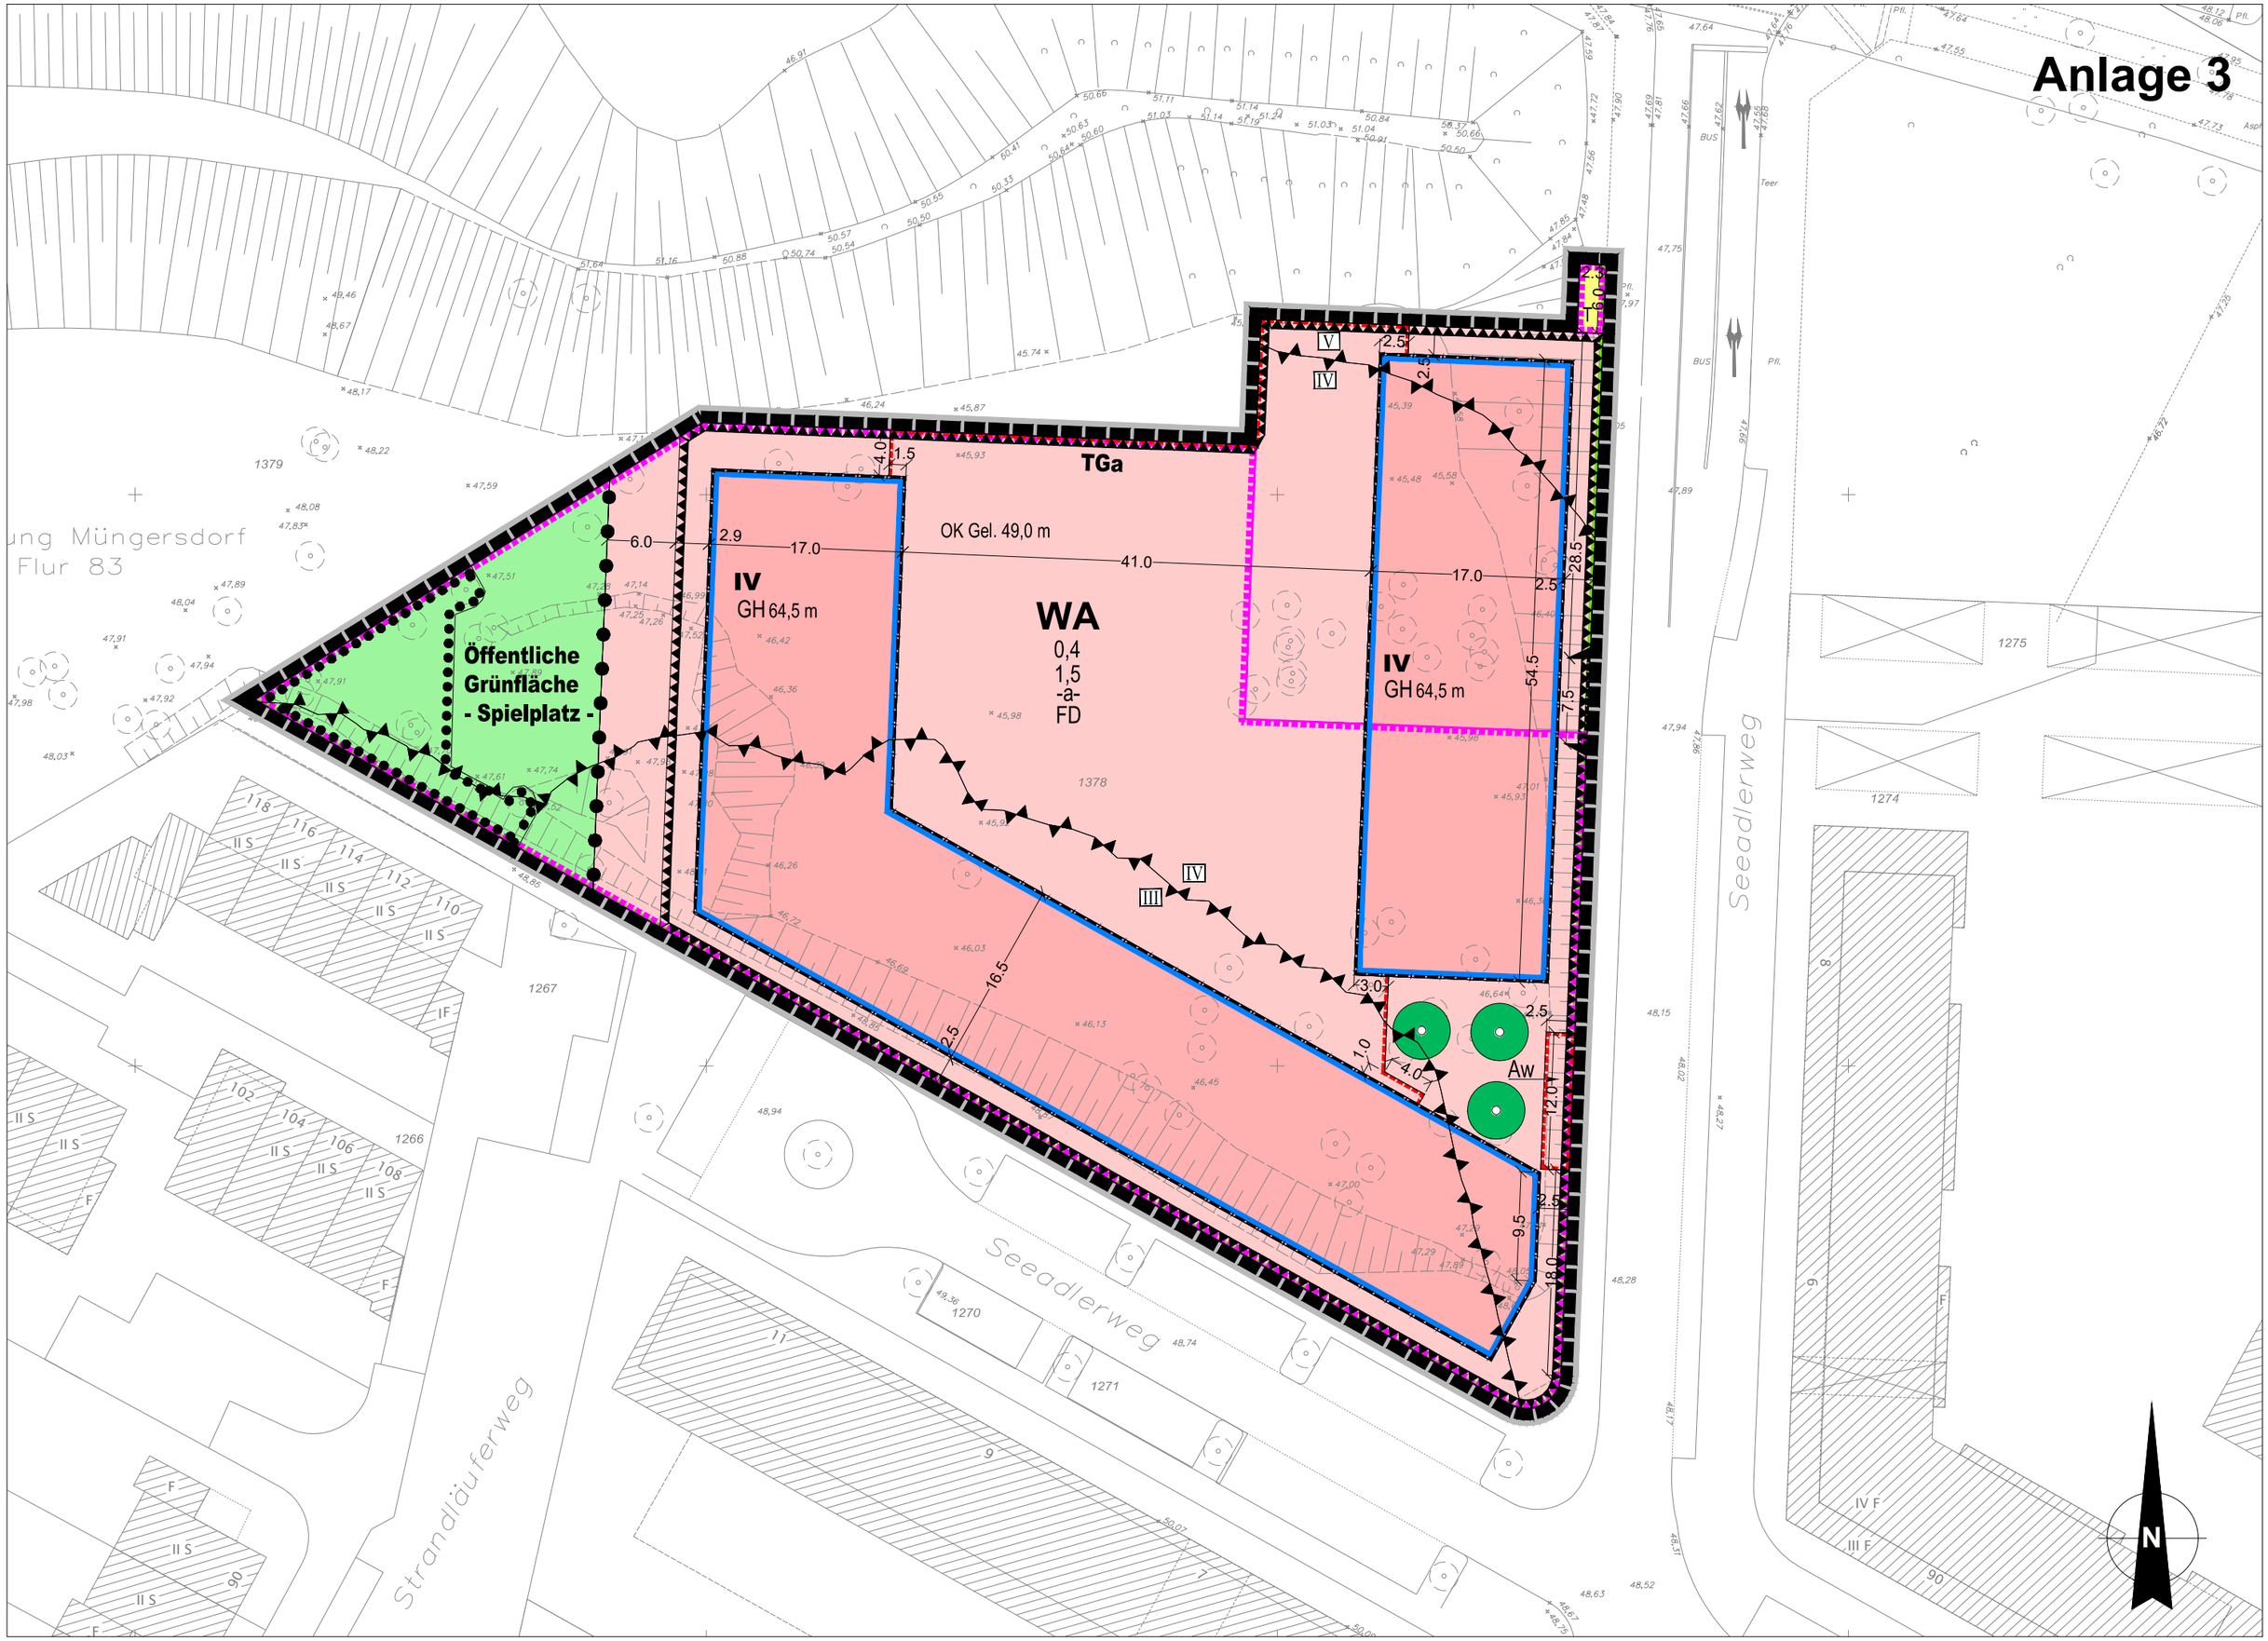
TGa
OK Gel. 49,0 m
WA
0,4
1,5
-a-
FD
IV
GH 64,5 m
IV
GH 64,5 m
Öffentliche
Grünfläche
- Spielplatz -
Aw
Seeadlerweg
Strandläuferweg
Seeadlerweg
1379
1378
1267
1266
1270
1271
1274
1275
6.0
2.9
17.0
41.0
17.0
2.5
28.5
54.5
7.5
4.0
1.5
2.5
2.5
6.0
16.5
2.5
3.0
1.0
4.0
2.5
12.0
2.5
9.5
18.0
N