Anlage 1: Alter Militärring – künftige Verkehrsflächenaufteilung
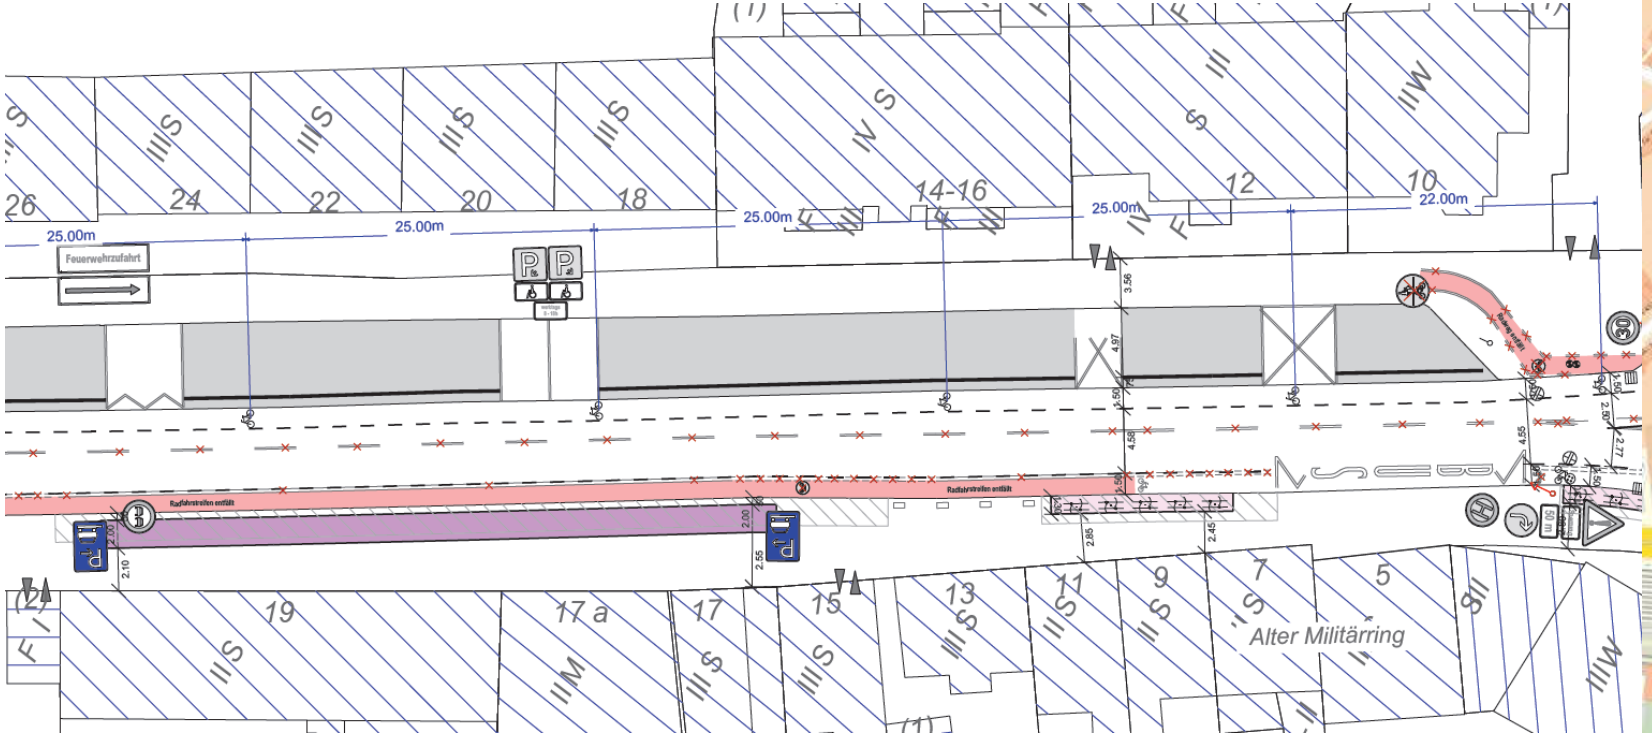
- Beidseitige Schutzstreifenmarkierung
- Radwegebenutzungspflicht (gemeinsamer Geh-/Radweg entfällt)
- Illegales Gehwegparken entfällt zwischen Wendelinstraße – Aachener Straße
  - dort wo Restgehwegbreite von 2 m verbleibt, wird Parken zugelassen