


ÜP-1
Station 0+020

Planung-bisherige
Blickrichtung stadtauswärts

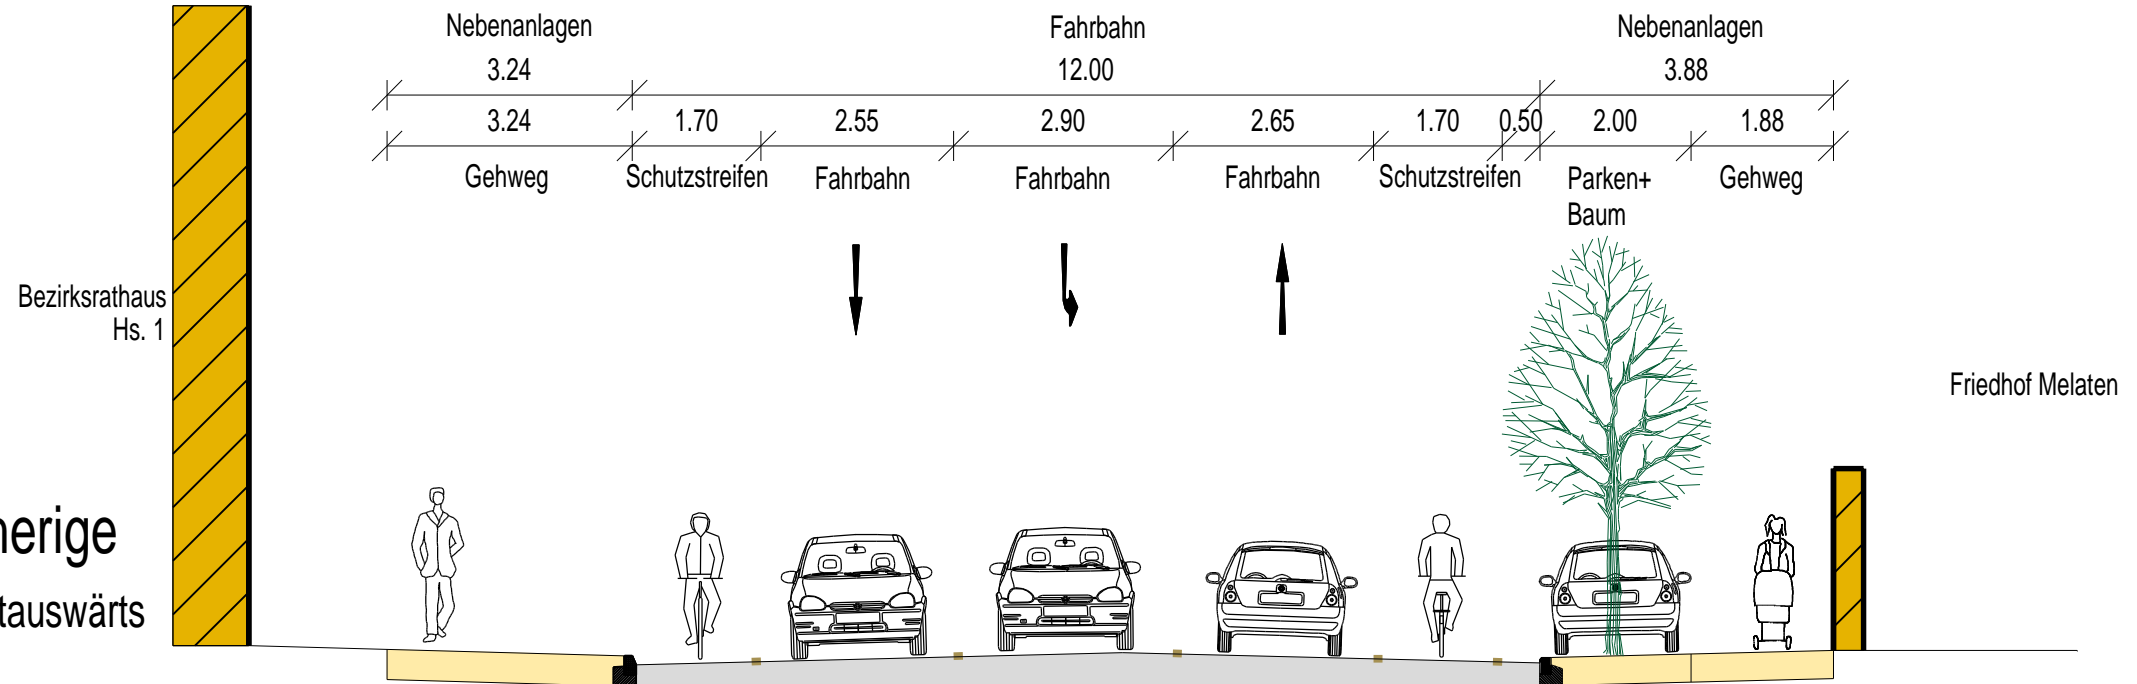

Planung-neu
Blickrichtung stadtauswärts

