


ÜP-02
 zwischen
 Station 0+0390 / 0+520

Planung-bisherige
 Blickrichtung stadtauswärts

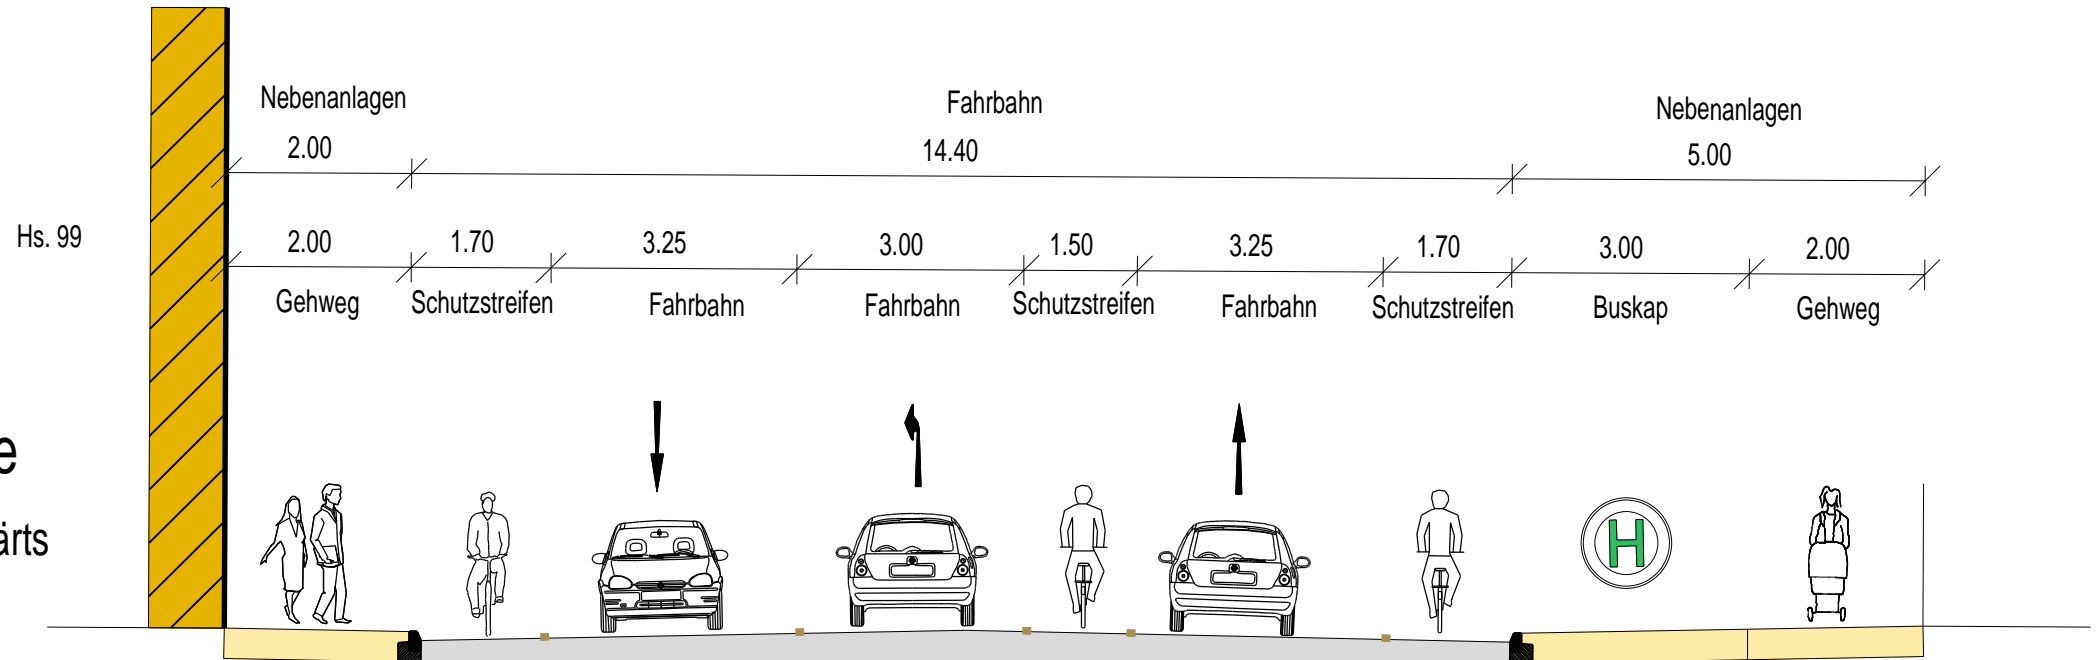

Planung-neu
 Blickrichtung stadtauswärts

