


ÜP-02  
 Höhe  
 Station 0+520

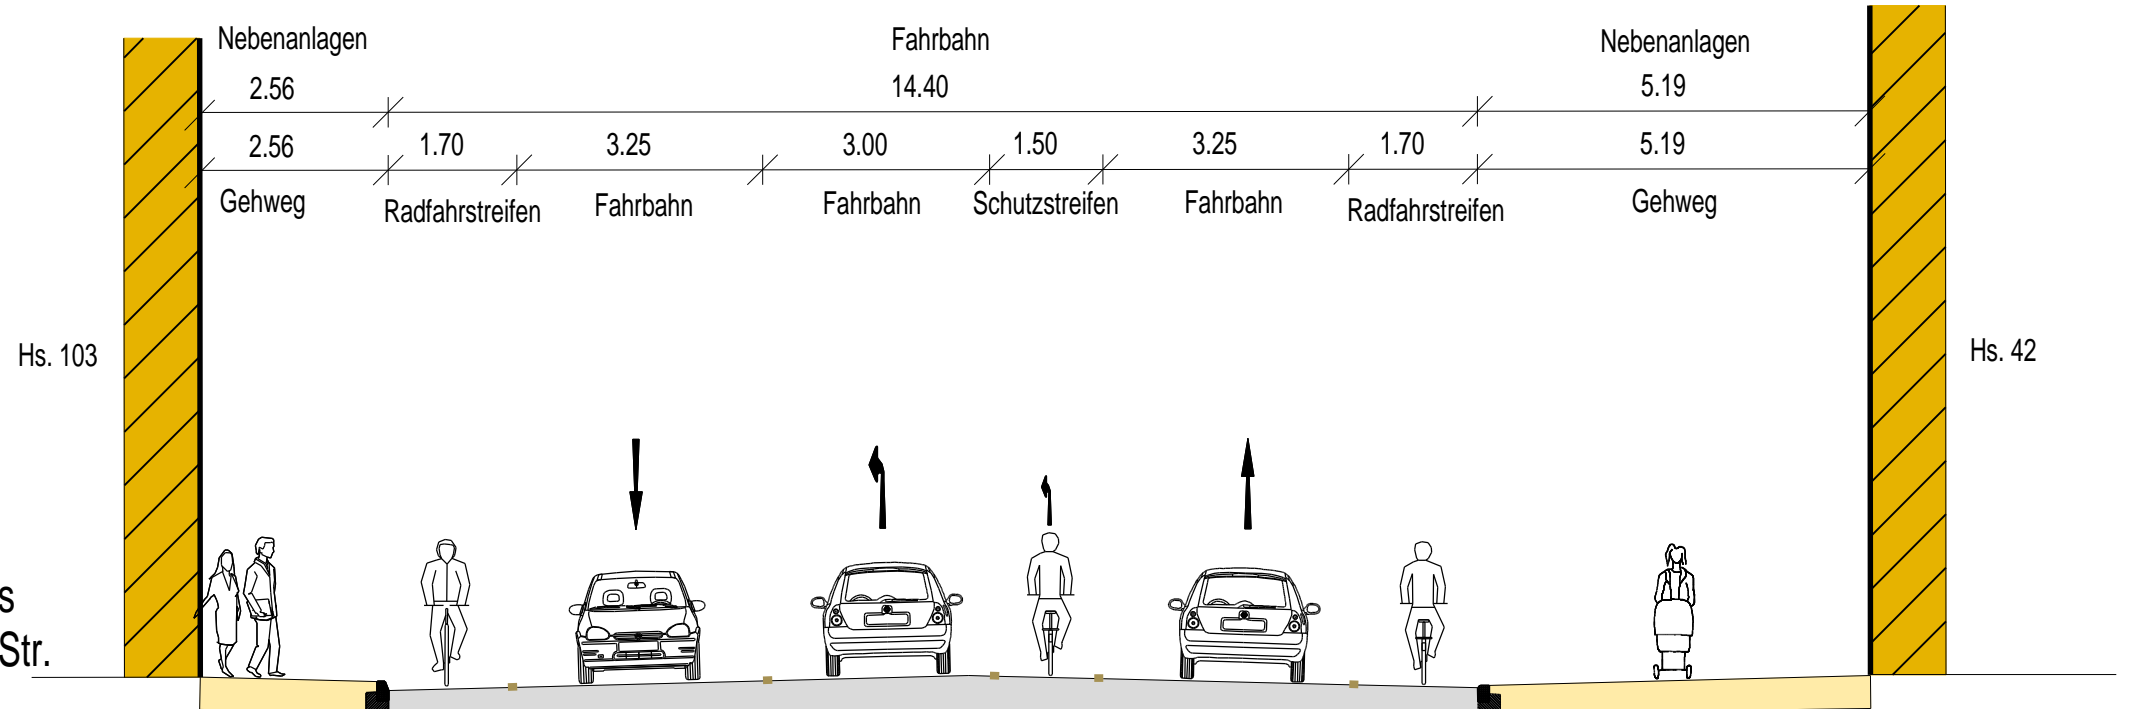

**Planung-neu**  
 Blickrichtung stadtauswärts  
 Knotenbereich Stolberger Str.

