



# ANLAGE 3 - ENTWURFSPLANUNG

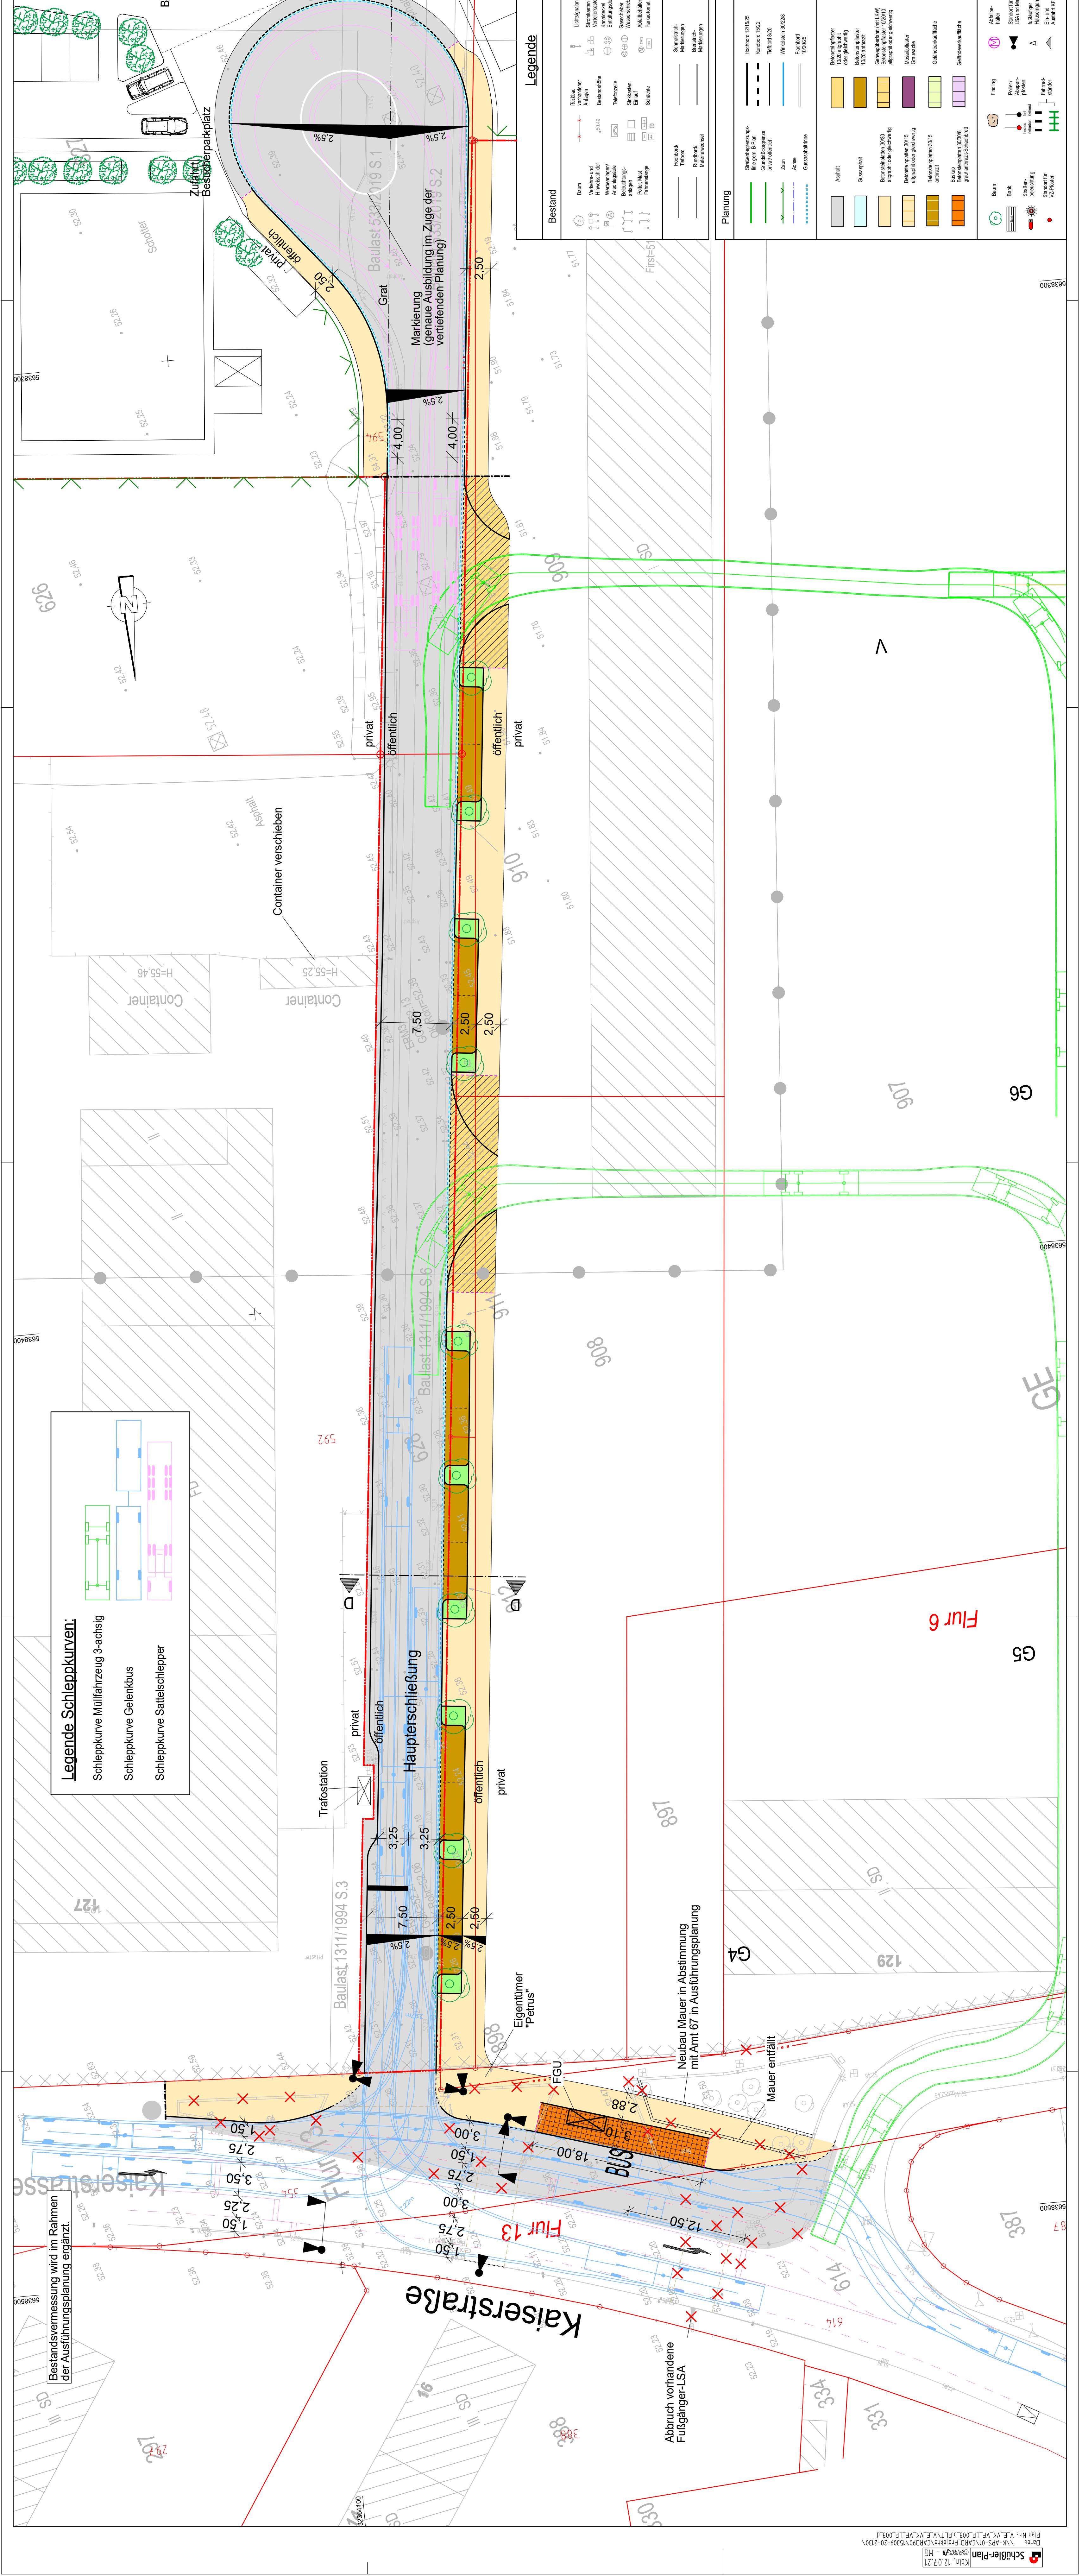

# Querschnitt D-D Zufahrt West


M. 1:50

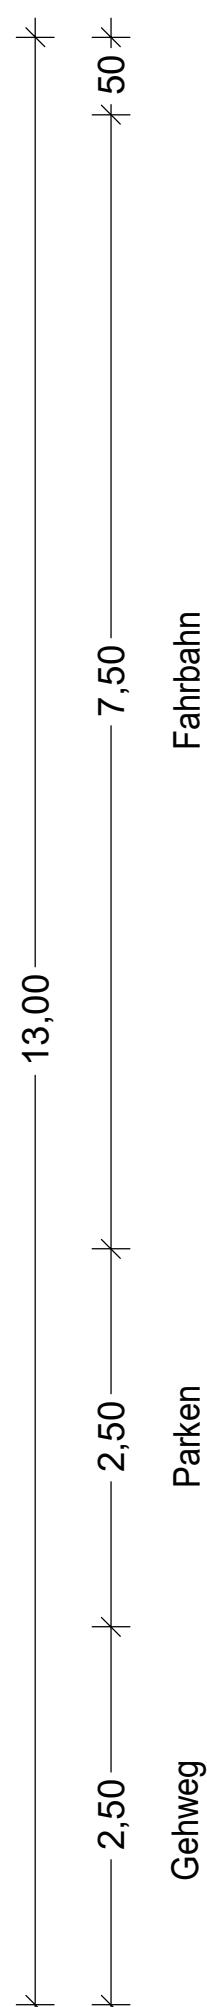

# **ANLAGE 3 -**

# Entwurfsplanung

Index	Datum	Änderungen	Bearb.	Gepr.
Mitzeichnung:				
KVB 1131 - Herr Heinsch				
	keine Einträge	KVB 201 - Herr Brüggen		keine Einträge
	Einträge			Einträge
	Einträge übernommen			Einträge übernommen
	Datum / Unterschrift		Datum / Unterschrift	
KVB 12020 - Herr Mujagic				
	keine Einträge	KVB Betriebsrat - Herr Voit		keine Einträge
	Einträge			Einträge
	Einträge übernommen			Einträge übernommen
	Datum / Unterschrift		Datum / Unterschrift	
KVB 12200 - Herr Hasler				
	keine Einträge	Schüßler-Plan - Herr Richling		keine Einträge
	Einträge			Einträge
	Einträge übernommen			Einträge übernommen
	Datum / Unterschrift		Datum / Unterschrift	

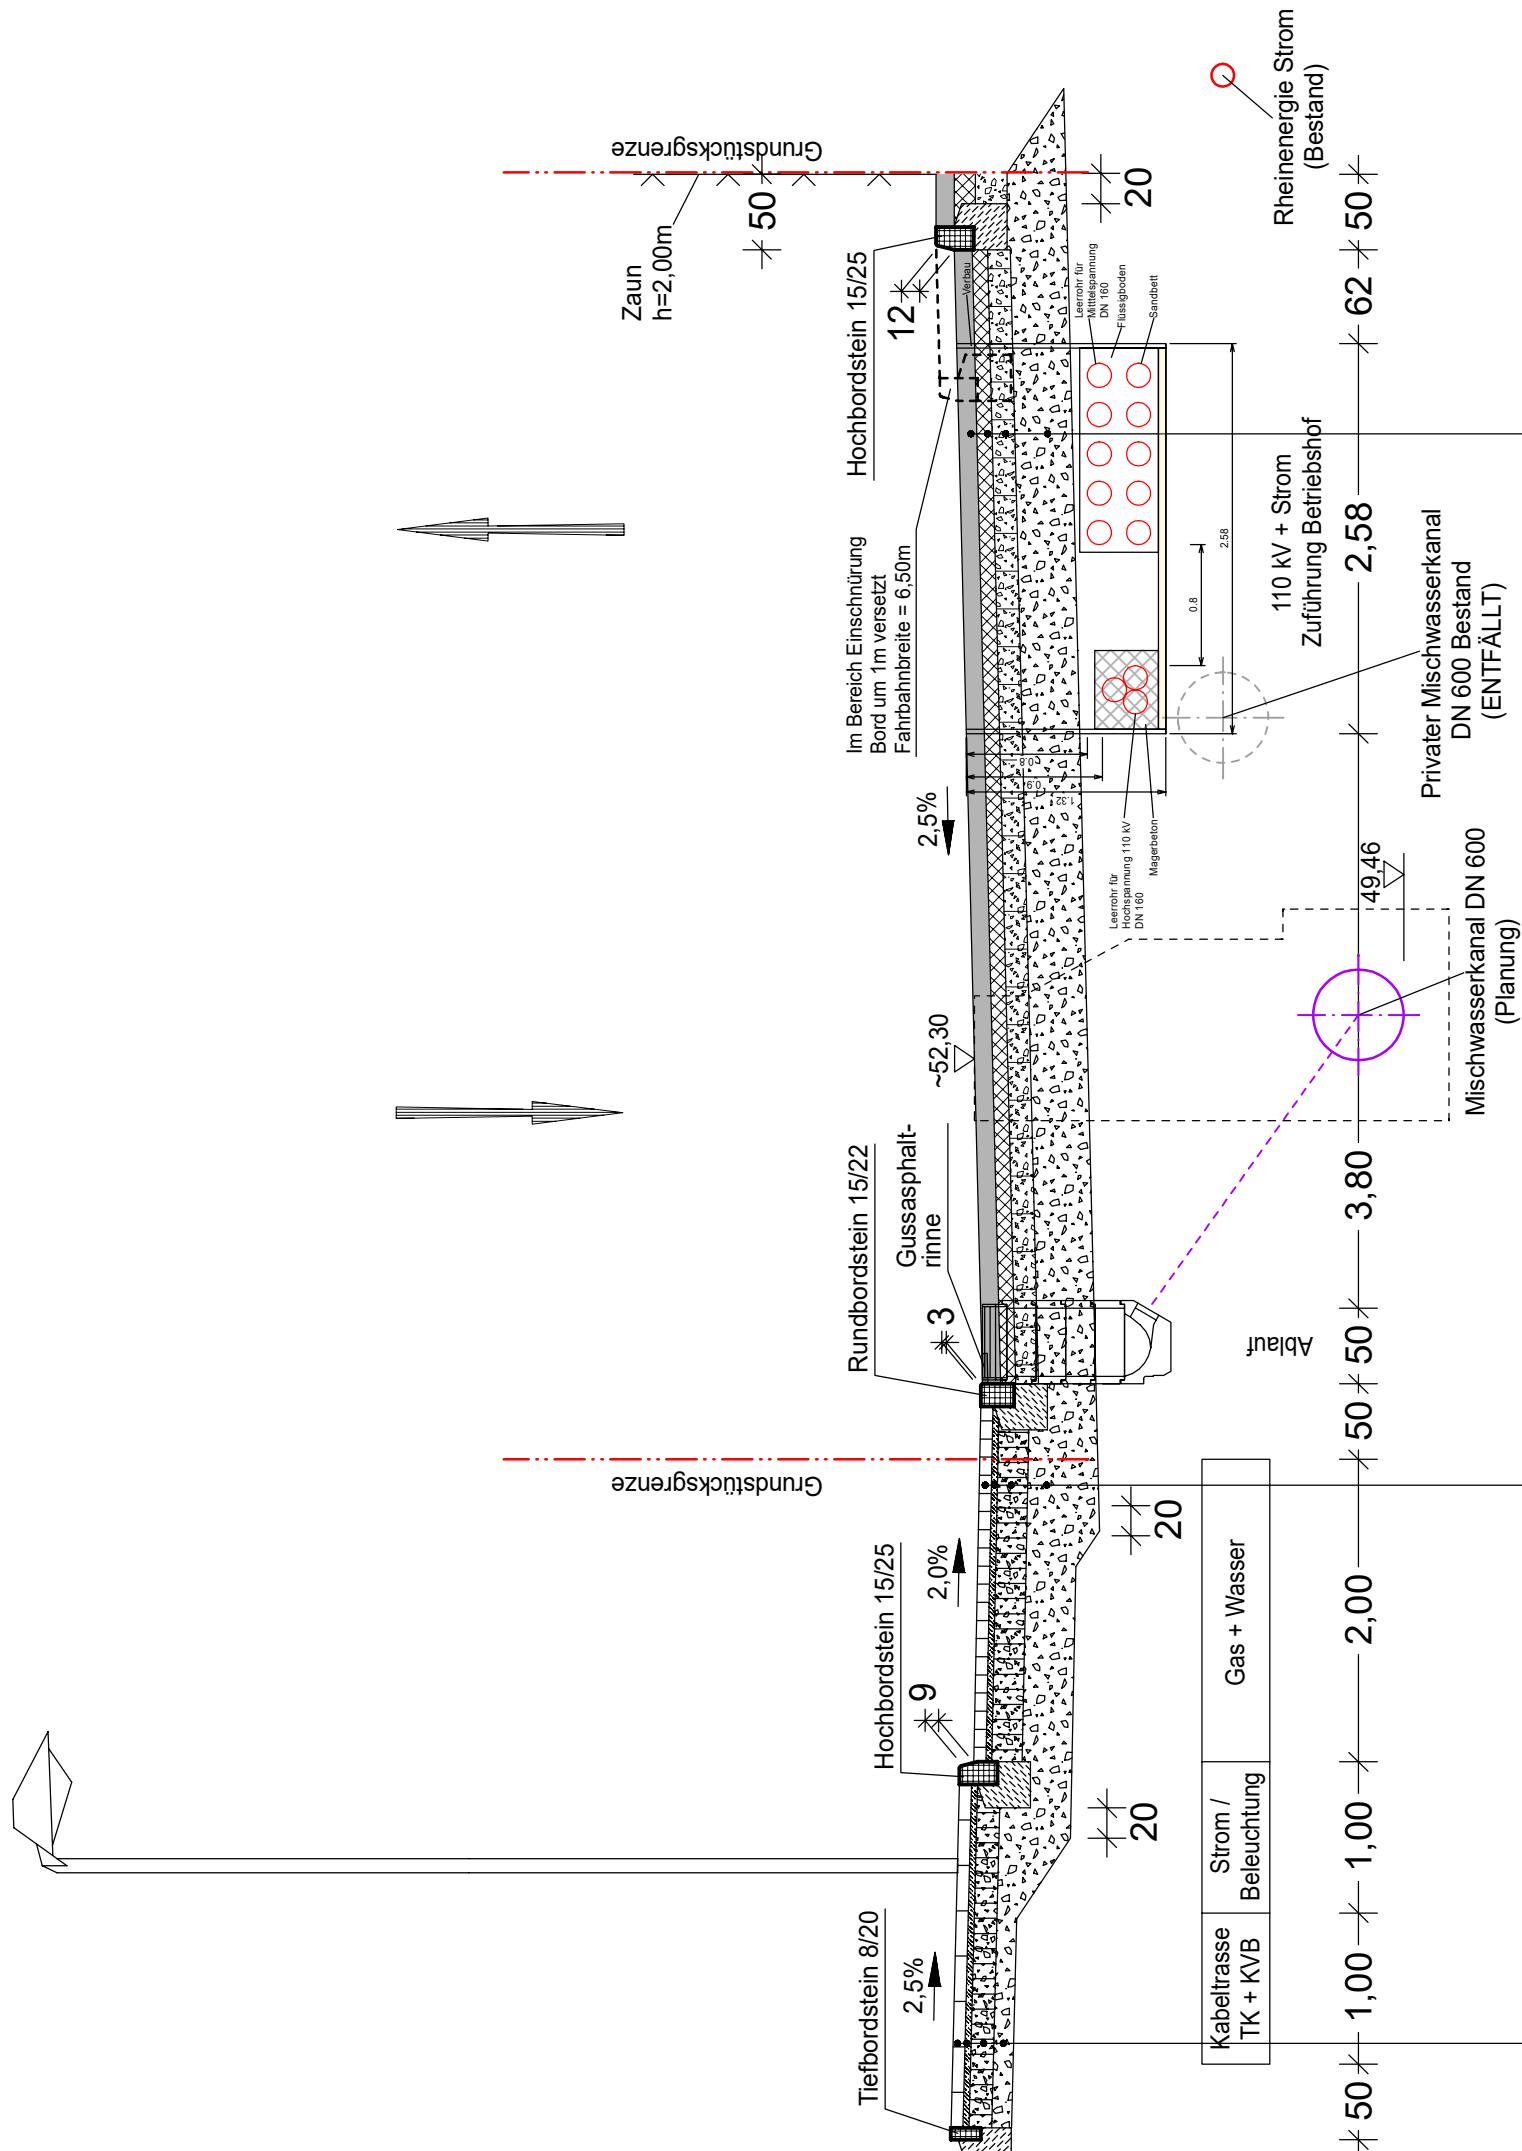

**Schublader-Plan**   
Datenle: \\AK-PS-01\CARD-Projekte\CARD90\15309-20-2130\Pla  
Nr.: VE-VK-VF-DS-004.PLT\VE-EVK-VF-DS-004

Planbezeichnung: <b>Querschnitte D-D Zufahrt West</b>	Blattnummer: <b>V_E_VK_VF_QS_004</b>	Index: <b>15309</b>
gezeichnet: geprüft:	Datum: 12/2020 Name: Gramberg	Blattgröße: 59,0 x 38,9 Status: Vorabzug
	geprüft: 07/2021 Name: Richling	Maßstab: 1 : 50

RStO 12 (Tafel 1, Zeile 3) Bk32

- 12,0 cm Asphaltdecksschicht
- 14,0 cm Asphalttragschicht
- 15,0 cm Schottertragschicht
- 34,0 cm Frostschutzzschicht
- 75,0 cm Gesamtmittelfall

<u>RStO 12 (Tafel 3, Zeile 1)</u>	<u>Bk1,0</u>
—	8,0 cm Pflaster
—	4,0 cm Bettung
—	20,0 cm Schottertragschicht
—	33,0 cm Frostschutzsicht

RStO 12 (Tafel 6, Zeile 1)

- 8,0 cm Betonsteinplatten
- 4,0 cm Bettung
- 15,0 cm Schottertragschicht
- 13,0 cm Frostschutzzschicht

BOARD