


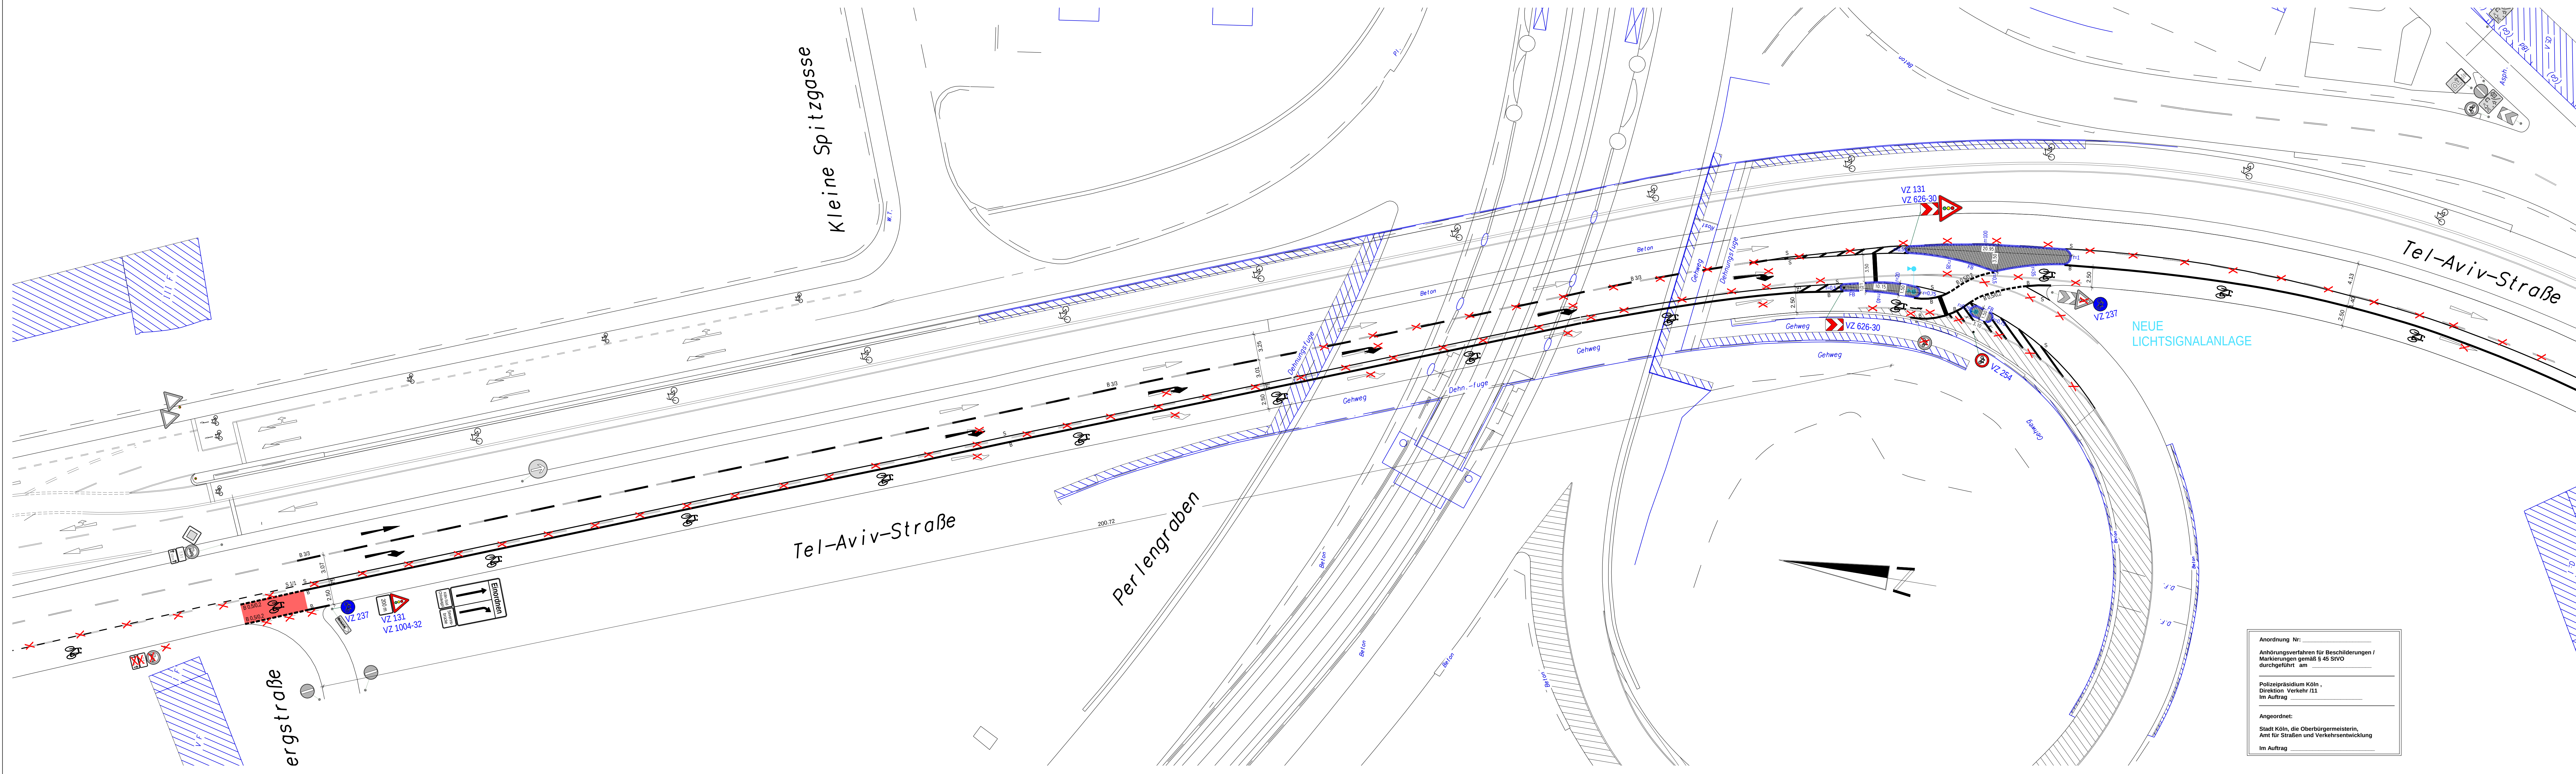


Dienststelle	Art der Abstimmung	Unterschrift	Datum

Pos.	Änderungen	Bearb.	Gez.	Gepr.	Geneh.	Datum
A						
B						
C						

Vermessungstechnische Grundlage im Höhensystem:
☐ NHN ☐ NN

Koordinatensystem:
☐ Gauß-Krüger ☐ UTM/ETRS85

Übersichtsplan

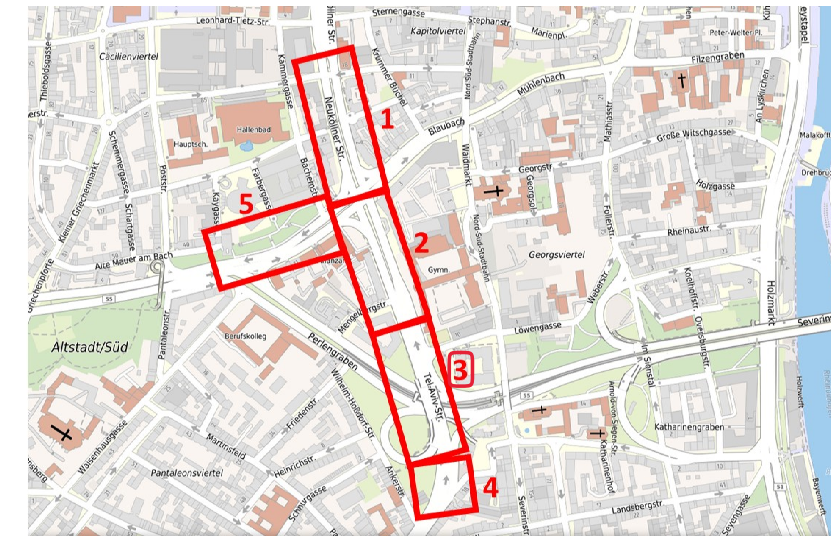

			
Stadt Köln			
Bezirk/Stadtteil	Planart	Sachbearbeiter/ Datum	
Innenstadt/Altstadt-Süd	ANLAGE 1.3 - ENTWURF	Weischet/22.10.2021	
Strassenname/Massnahme		Zeichner/ Datum	
		Weischet/22.10.2021	
Neuköllner Straße/Tel-Aviv-Straße (Fahrtr. Süd)		Maßstab	
Umnutzung der rechten Kfz-Fahrspur zugunsten des Radverkehrs		1: 250	
Datum	Plannummer	EDV-Projekt/Datenname	
22.10.2021	3/5	Planung	
Anteileiter-in (66)	Abteilungsleiter-in (661)	Gruppenteiler-in (66142)	Sachbearbeiter-in (66142)
Herr Harzendorf	Herr Dörkes	Herr Möllers Herr Lemke	Herr Weischet