


Ansicht Ost

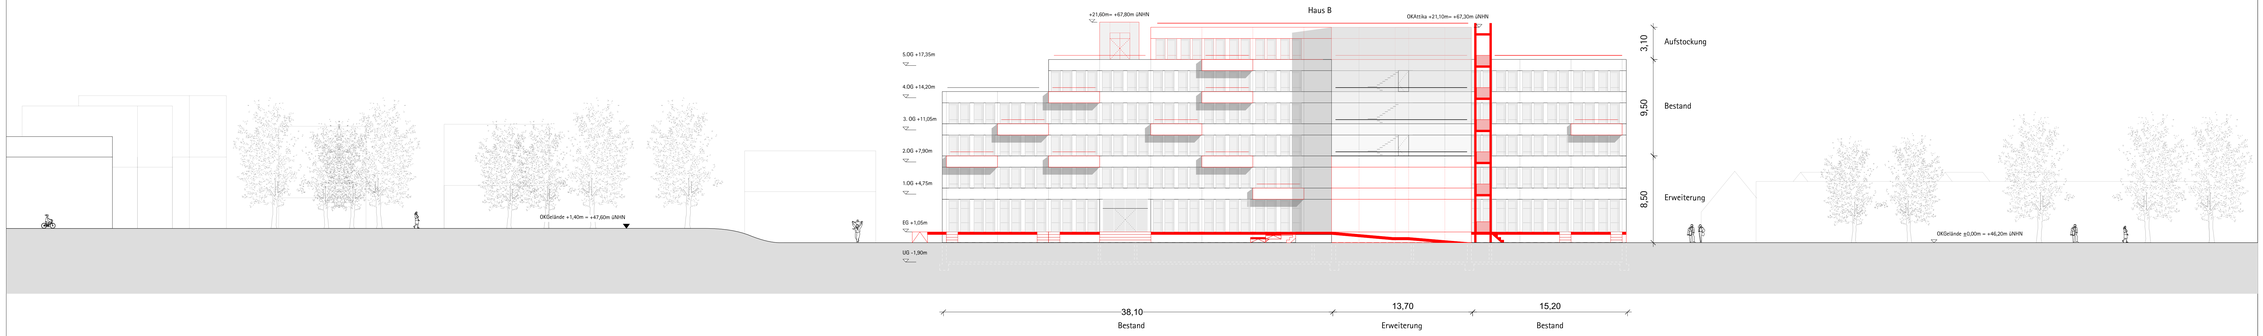

Ansicht West

0 1 2 5 10

Zeichenerklärung:


- Bestand
- Abriss
- Neubau
- Erdreich
- Grundstücksgrenze
- Baugrenze

Index	Datum	Änderung	ger.
00	26.10.2020	Bauvoranfrage	PA

BAUVORANFRAGEPLANUNG

[redacted] | Bauvoranfrage 26.10.20

Übersicht:

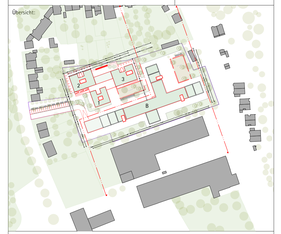

Bauherr: [redacted]

Generalplaner/ Entwurfsverfasser: [redacted]

Bauvorhaben: Rückbau eines bestehenden Bürogebäudes, Umbau und Erweiterung eines bestehenden Bürogebäudes zu einem Wohngebäude, Errichtung von drei neuen Wohngebäuden

Planinhalt: Ansichten Bestand Ost u. West

Plannummer: KO-02-ARCH-2-AN-OW-00

Kürzel _ Bauteil _ Gewerk _ Planphase _ Planart _ Geschoss _ Status_Index

Höhenbezug:	Maßstab:	Blattgröße:	gez. ▾ Datum:	geprüft:
	1:200	A1 = (1261*594)	pa ▾ 26.10.20	