


# Legende

Bestand			
	Baum		Rückbau vorhandener Anlagen
	Verkehrs- und Hinweisschilder		Lichtsignalanlage
	Werbeanlagen/ Anschlagssäule		Stromkasten
	Beleuchtungsanlagen		Kanaldeckel
	Poller, Mast, Fahnenstange		Gasschieber
	Sinkkasten		Wasserschieber, Hydrant
	Einlauf		Abfallbehälter, Briefkasten
	Schächte		Parkautomat
	Findling		Findling
	Gebäude		Grünland
	Fahrgastunterstand		Baumschutzbügel
	Schmalstrich-Markierungen		Katastergrenzen
	Breitstrich-Markierungen		Zaun
	Hochbord/Tiefbord		
	Rundbord/Materialwechsel		

# Planung

	Straßenbegrenzungslinie gem. B-Plan		Hochbord 12/15/25		Materialwechsel
	Grundstücksgrenze privat/ öffentlich		Rundbord 15/22		Schmalstrich-Markierungen
	Zaun		Tiefbord 8/20		Breitstrich-Markierungen
	Achse		Winkelstein 30/22/8		Basamentstein/ Laufferstein
	Gussasphaltrinne		Flachbord 10/20/25		Grünfläche/ Baumbeet
	Asphalt /Gussasphalt		Betonsteinpflaster 30/30 allgraphit oder gleichwertig		Gem. Geh- und Radweg Betonsteinpflaster 30/30 allgraphit oder gleichwertig
	Betonsteinpflaster 40/40 grau		Betonsteinpflaster 10/20 anthrazit		baulicher Radweg Betonsteinpflaster 30/15 rot
	Betonsteinpflaster 30/30 allgraphit oder gleichwertig		Gehwegüberfahrt (mit LKW) Betonsteinpflaster 10/20/10 allgraphit oder gleichwertig		Rotmarkierung auf der Fahrbahn Radfahrspur
	Betonsteinpflaster 30/15 allgraphit oder gleichwertig		Mosaikpflaster Grauwacke		Grünfläche/ Baumbeet
	Betonsteinpflaster 30/15 anthrazit		Geländekauflfläche		Taktile Elemente Rippenplatte 30/30
	Buskap Betonsteinpflaster 30/30/6 allgraphit oder gleichwertig		Geländeverkauflfläche		Taktile Elemente Noppenplatte 30/30
	Baum		Findling		Abfallbehälter
	Bank		Poller / Absperreposten		Sinkkasten
	Straßenbeleuchtung		Fahrradstander		Baumschutzbügel
	Standort für VZ-Pfosten		Abfallbehälter		Abfallcontainer
	Standort für LSA und Mast		Standort für LSA und Mast		Ein- und Ausfahrt KFZ
	fußläufiger Hauseingang		fußläufiger Hauseingang		
	Ein- und Ausfahrt KFZ		Ein- und Ausfahrt KFZ		

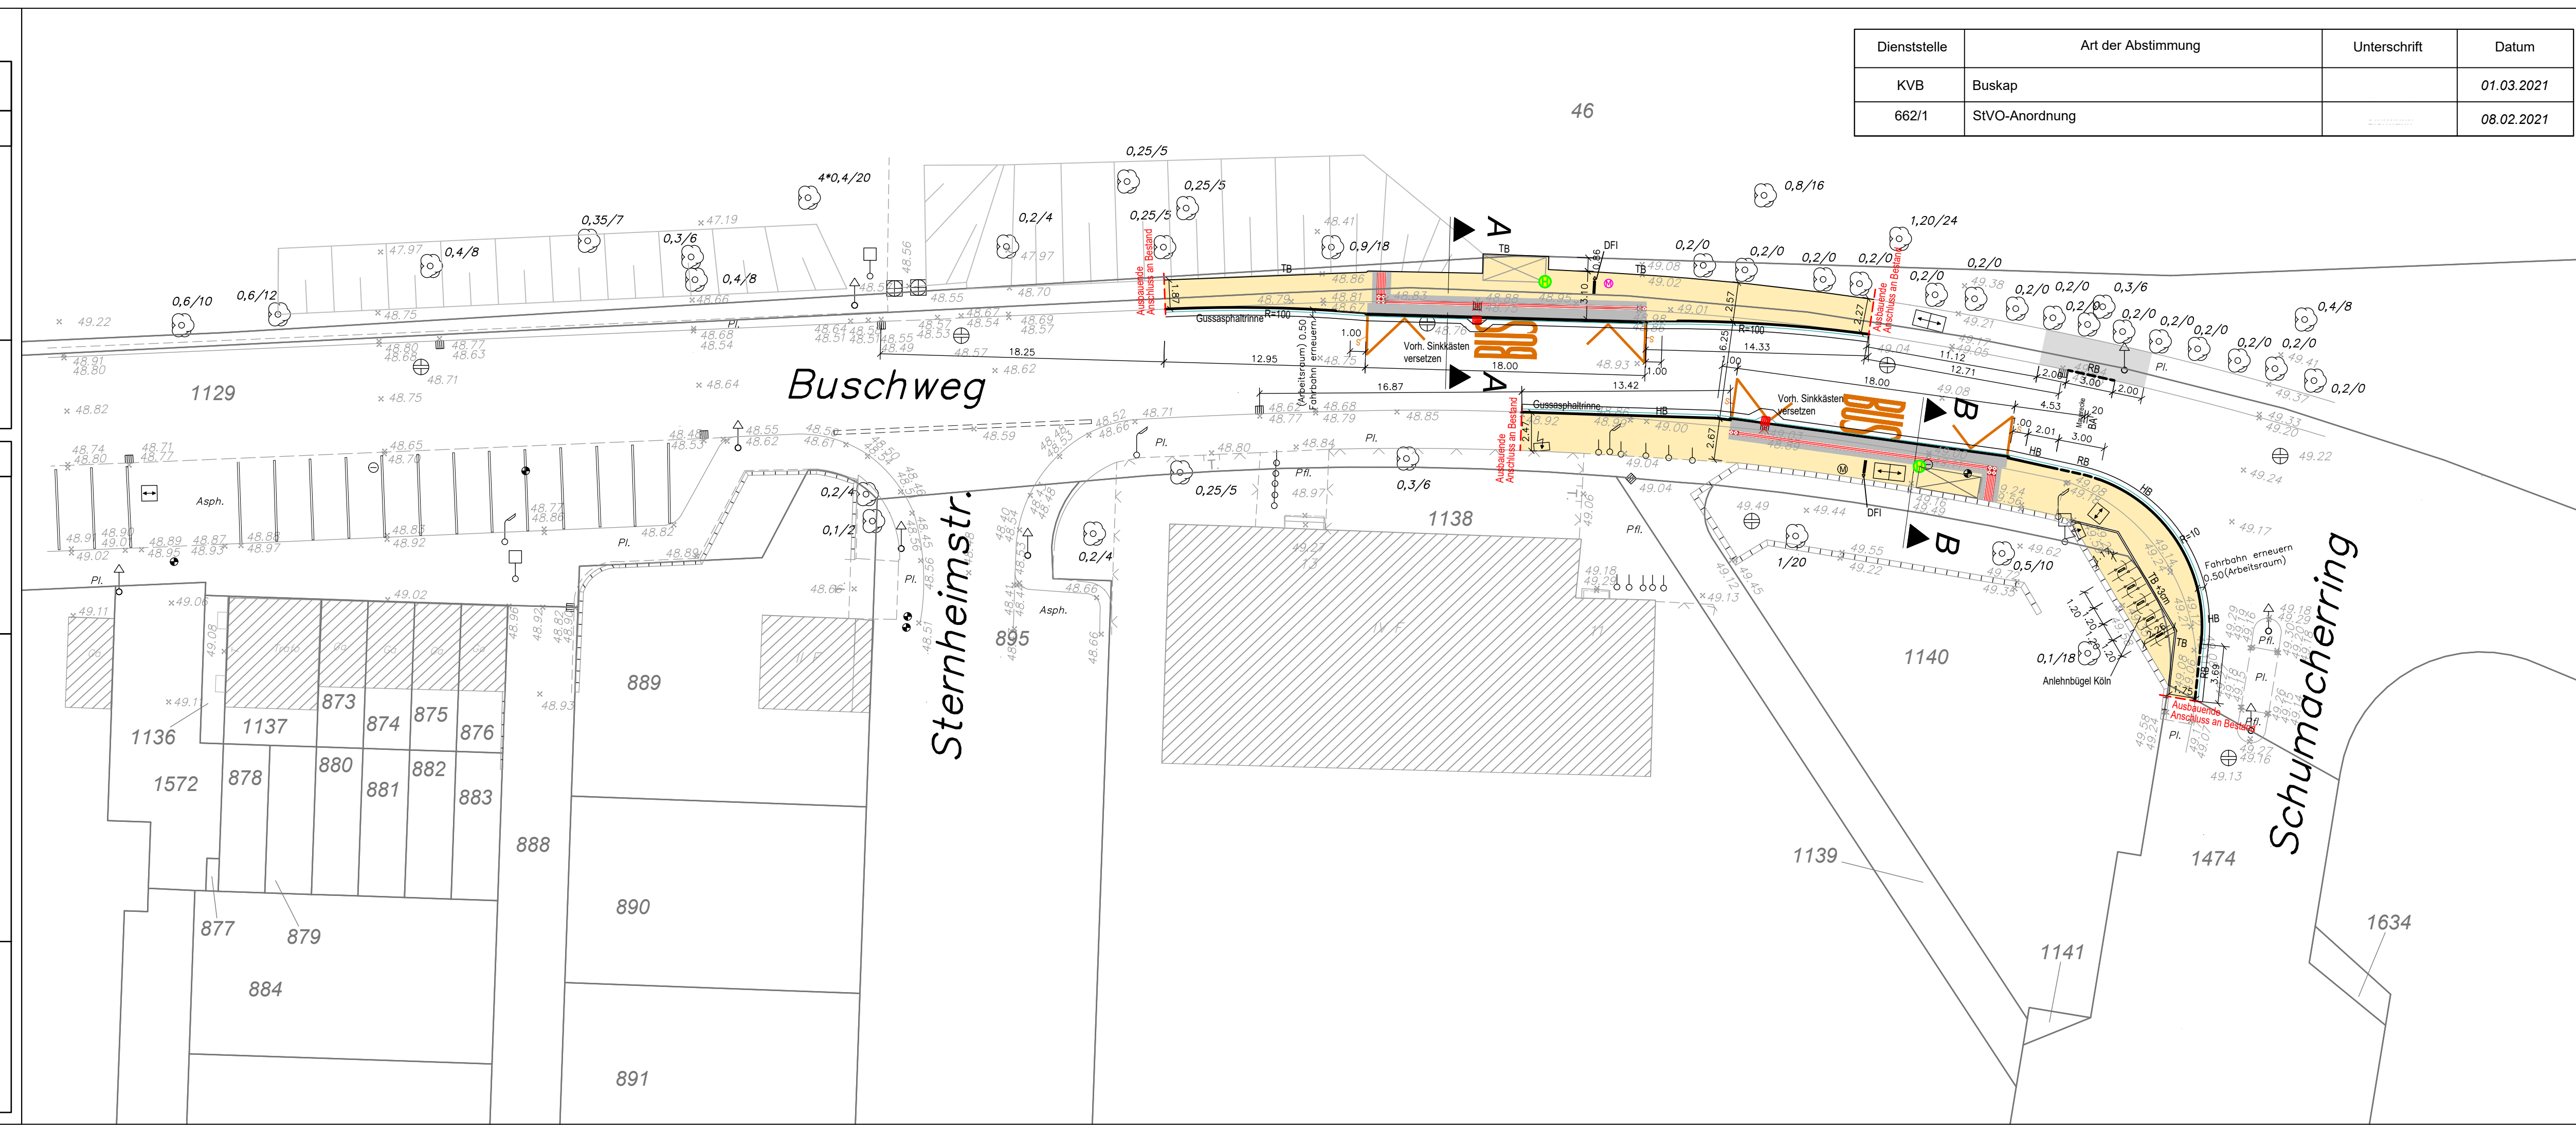

Dienststelle	Art der Abstimmung	Unterschrift	Datum
KVB	Buskap		01.03.2021
662/1	StVO-Anordnung		08.02.2021

Pos.	Änderungen	Bearb.	Gez.	Gepr.	Genehm.	Datum
A						
B						
C						
D						
E						

<input checked="" type="checkbox"/> Vermessungstechnische Grundlage im Höhensystem:	Koordinatensystem:
<input checked="" type="checkbox"/> NHH	<input checked="" type="checkbox"/> Gauß-Krüger
<input type="checkbox"/> NHH	<input type="checkbox"/> UTM/ETSR85
Sicherheitsaudit vom:	Sitzung/Gremium:
Auditor/in:	Datum:



**Stadt Köln**

**Regionalverkehr Köln GmbH**

Bezirk/Stadteil	Planart	Sachbearbeiter/ Datum	
4 / Bocklemünd	Lageplan	/ 15.01.2021	
Straßenname/Maßnahme		Zeichner/ Datum	
Barrierefreier Haltestellenausbau der Linie 127 Schumacherring		/ 15.01.2021	
Datum		EDV-Projekt/Dateiname	Maßstab
15.01.2021	Plannummer	L127_RVK_Schumacherring_LP	1:250
15.01.2021	Anlage 5		
Amtsleiter/-in (66)	Abteilungsleiter/-in (664)	Gruppenleiter/-in (664/5)	Sachbearbeiter/-in (664/5)
	/ 02.03.2021	/ 02.03.2021	/ 25.01.2021