
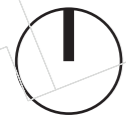


# Ludwigsburger Straße 21

## Tiefgarage

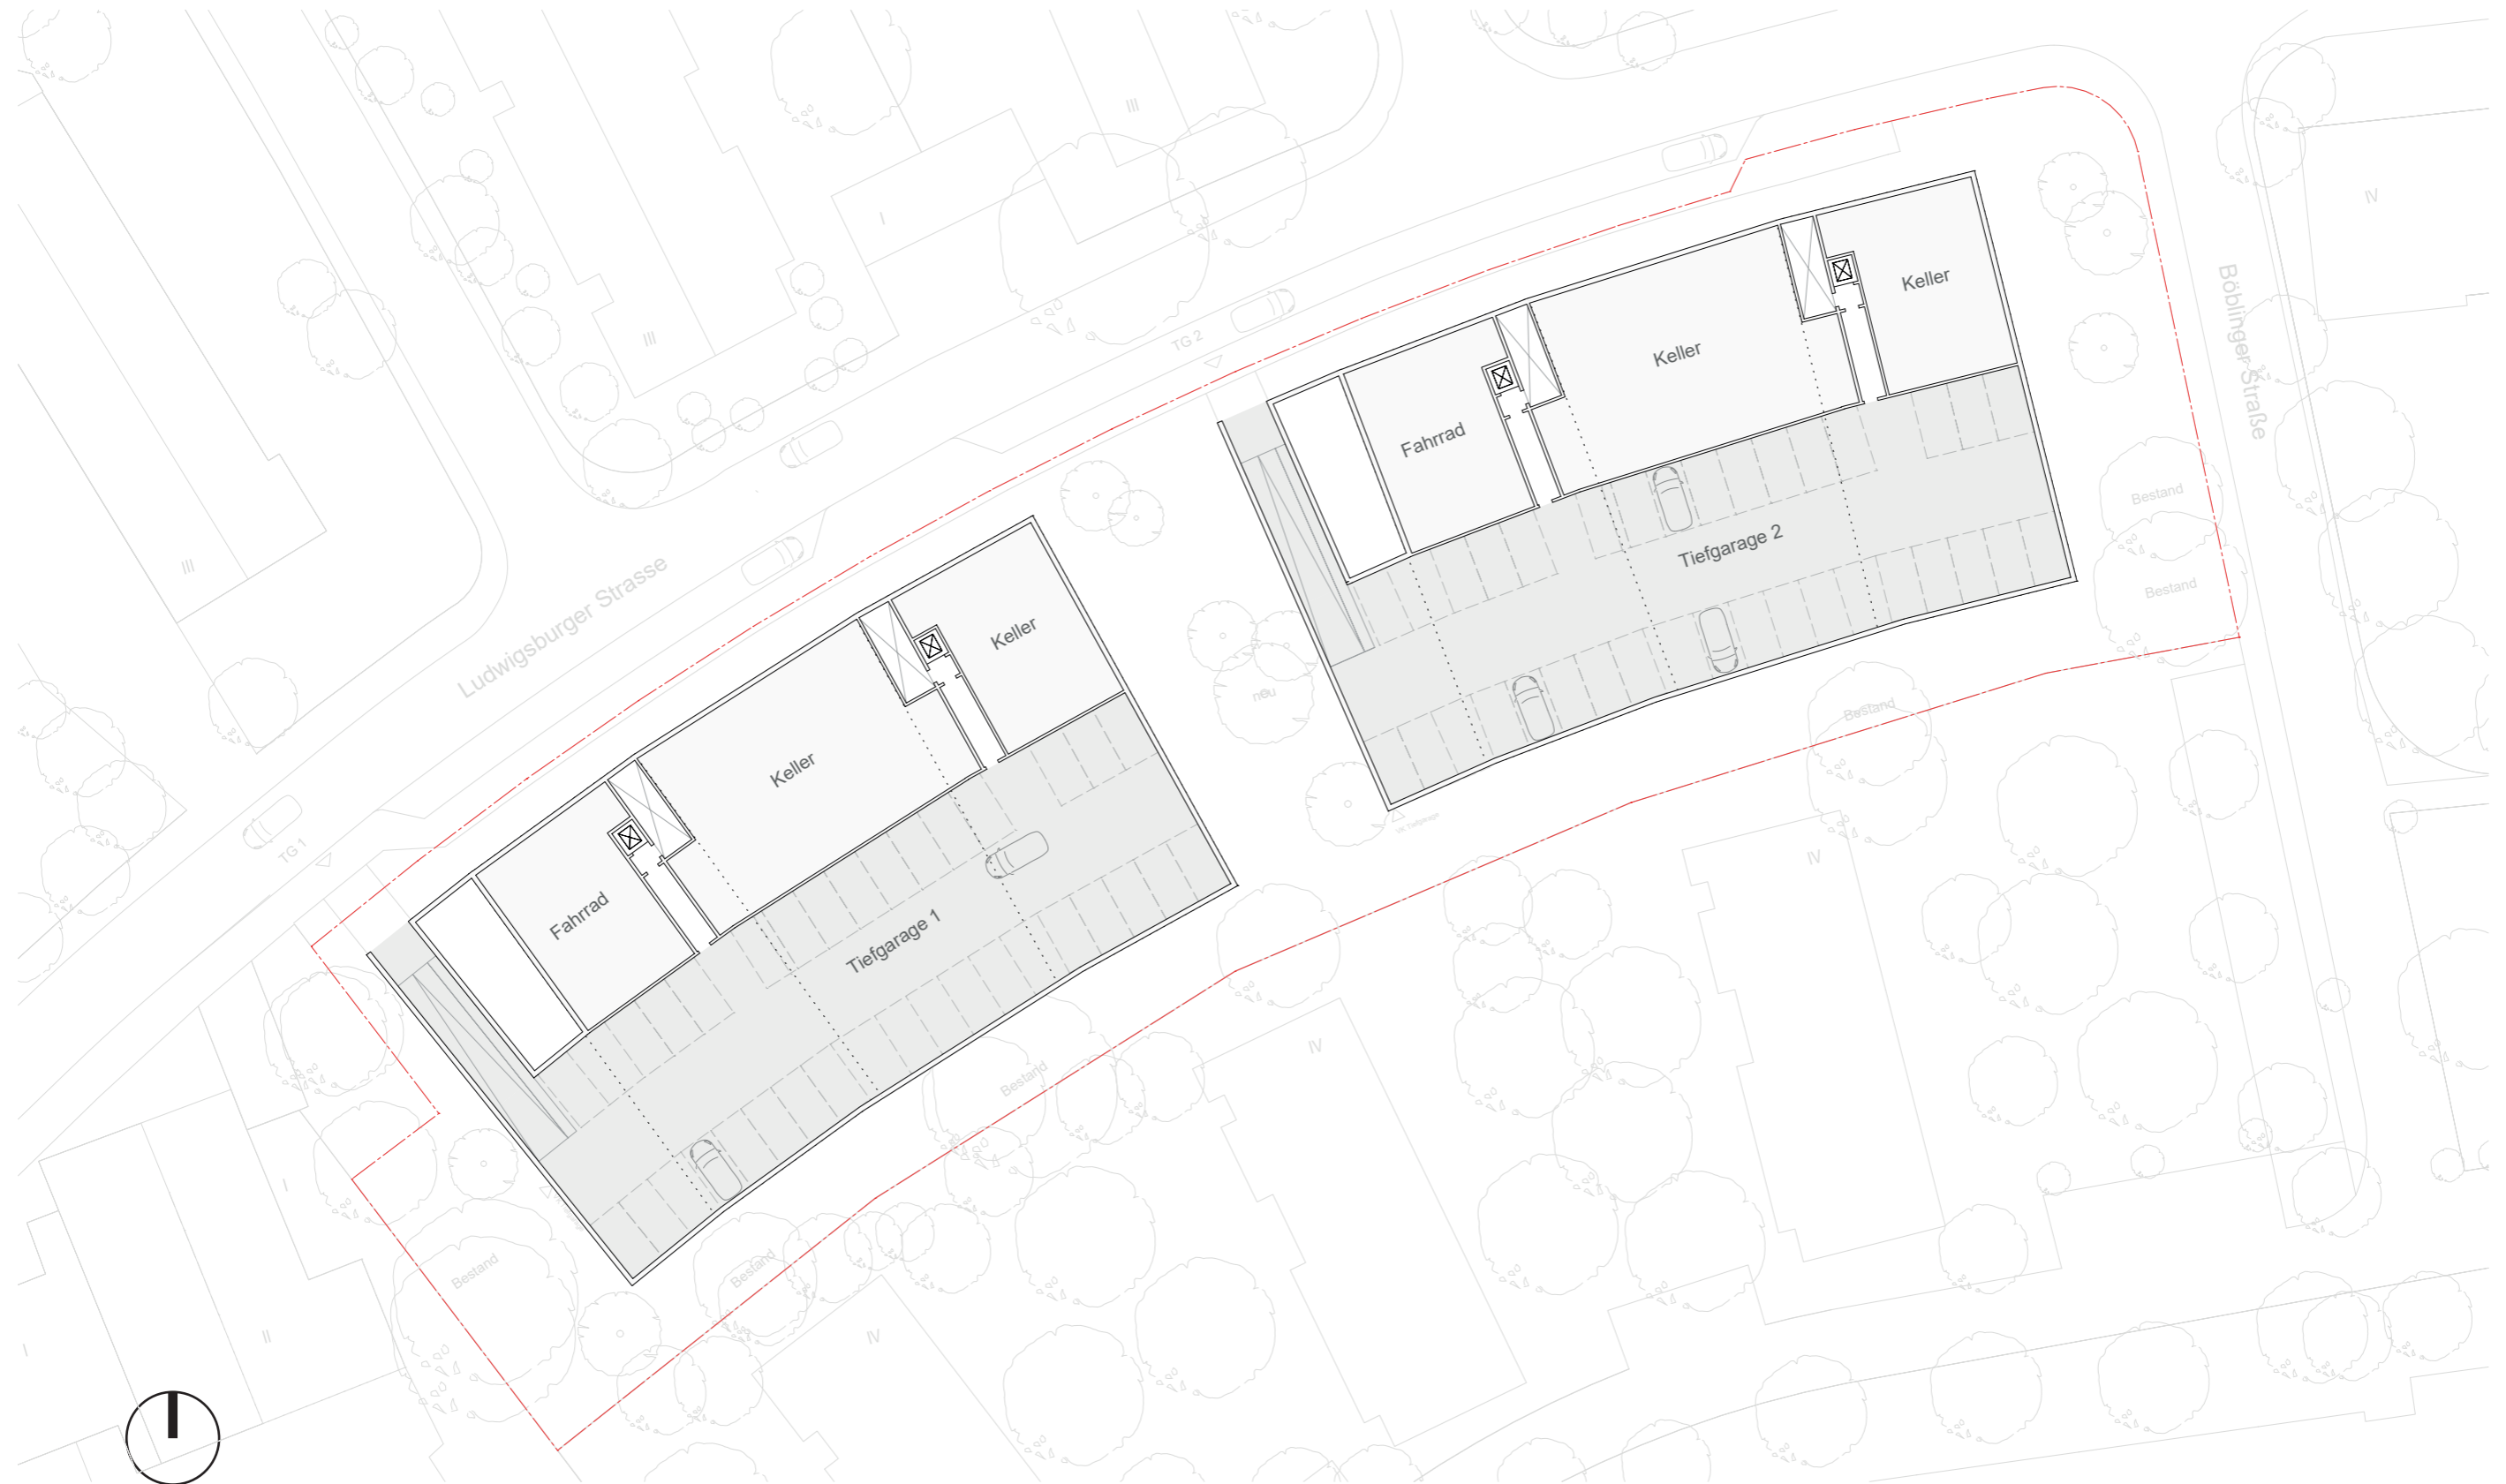

M1:500