


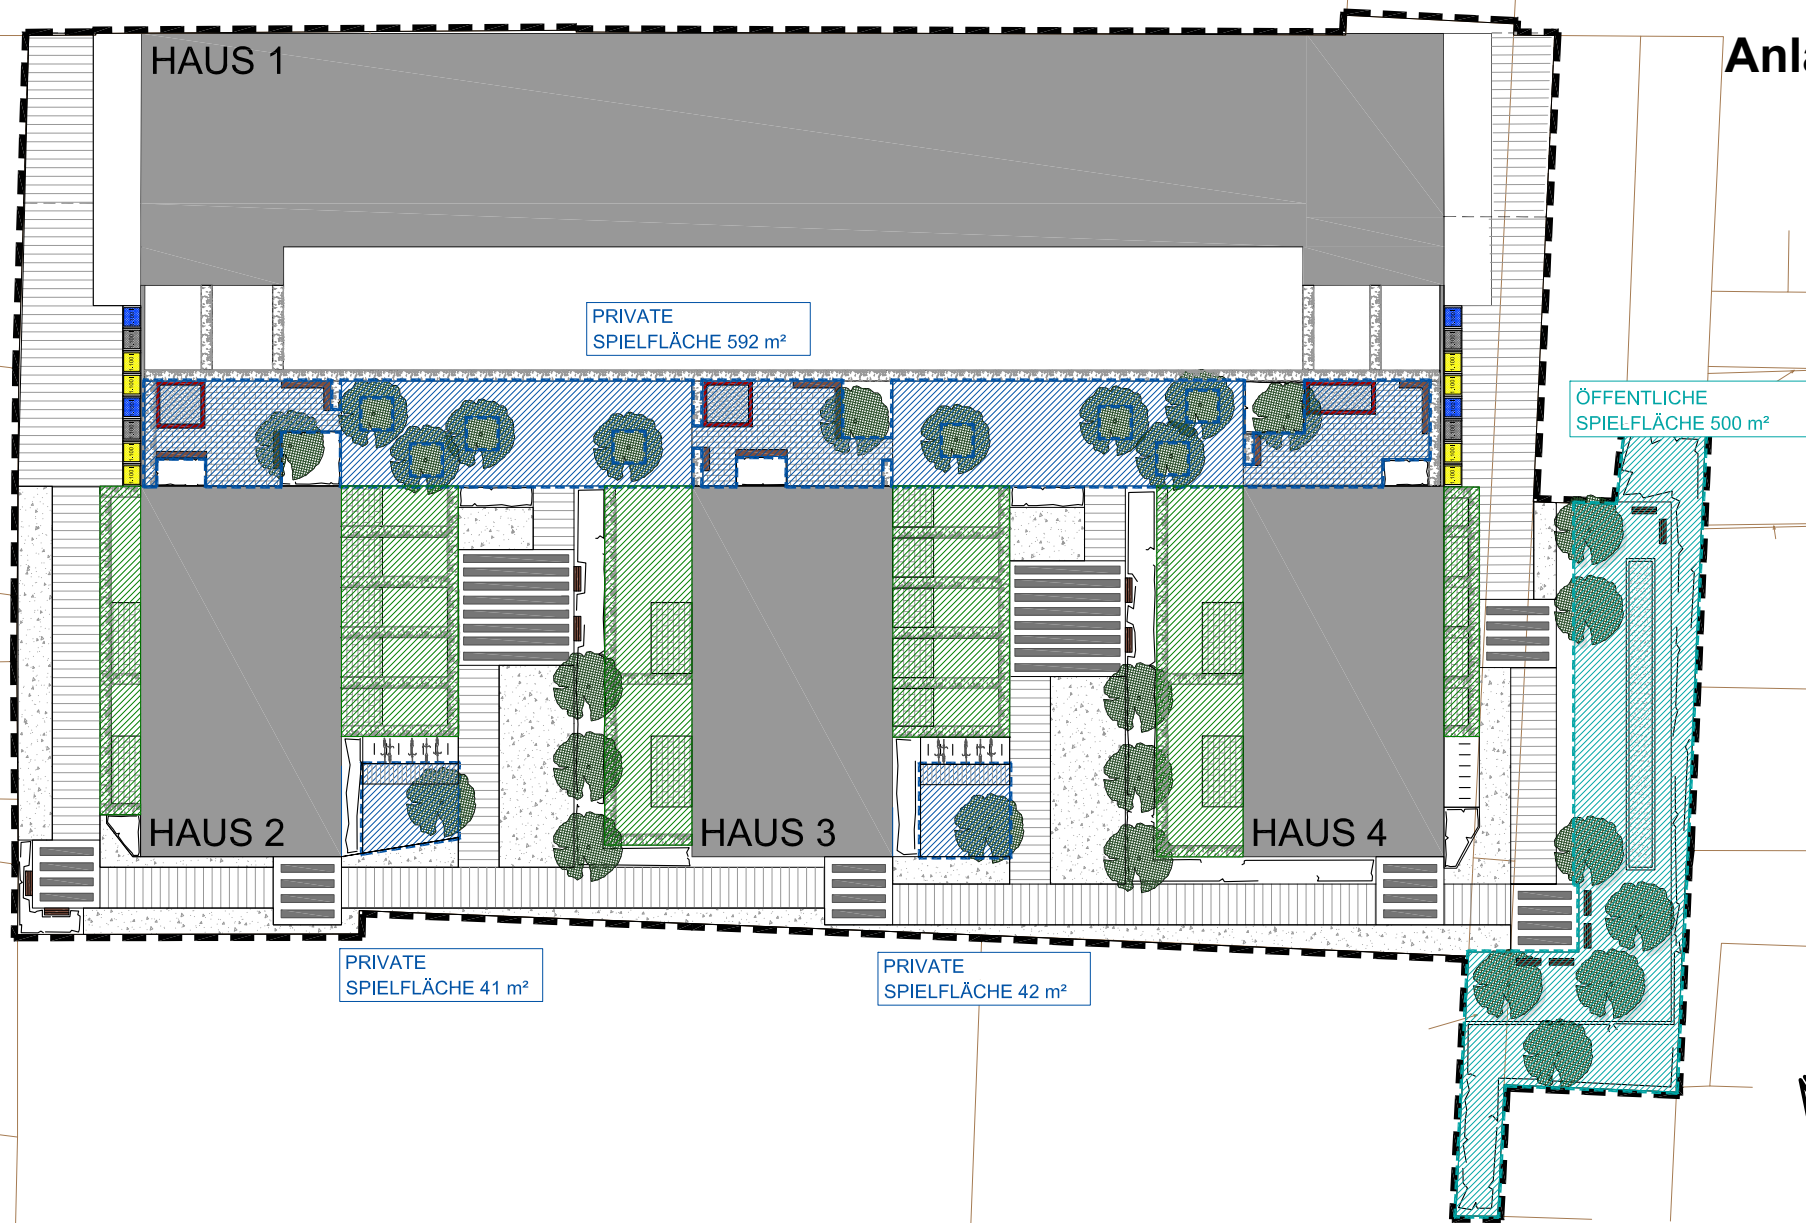

FLÄCHENÜBERSICHT (o.M.)

LEGENDE

- PRIVATE SPIELFLÄCHE 675 m²
- ÖFFENTLICHE SPIELFLÄCHE 500 m²
- PRIVATE GARTENFLÄCHE

25-05-2020

CALLES • DE BRABANT
 LANDSCHAFTSARCHITEKTEN
 FRIEDHOFSWEG 21 · 50259 PULHEIM
 TELEFON 02234 4332-0 · TELEFAX 4332-10
 E-MAIL: MAIL@CDEB.DE · WWW.CDEB.DE

Durchfahrt

Ga BGF=210m²

Garage 30 Stpl.

Ga BGF=1.130m²

Laden

Neu BGF=1.240m²

Wohnen

Neu BGF=1.206m²

Hotel

Neu BGF=578m²

Laden/ Café


Neu BGF=150m²

Ladengeschoss



Treppenhäuser

Ga BGF=100m²

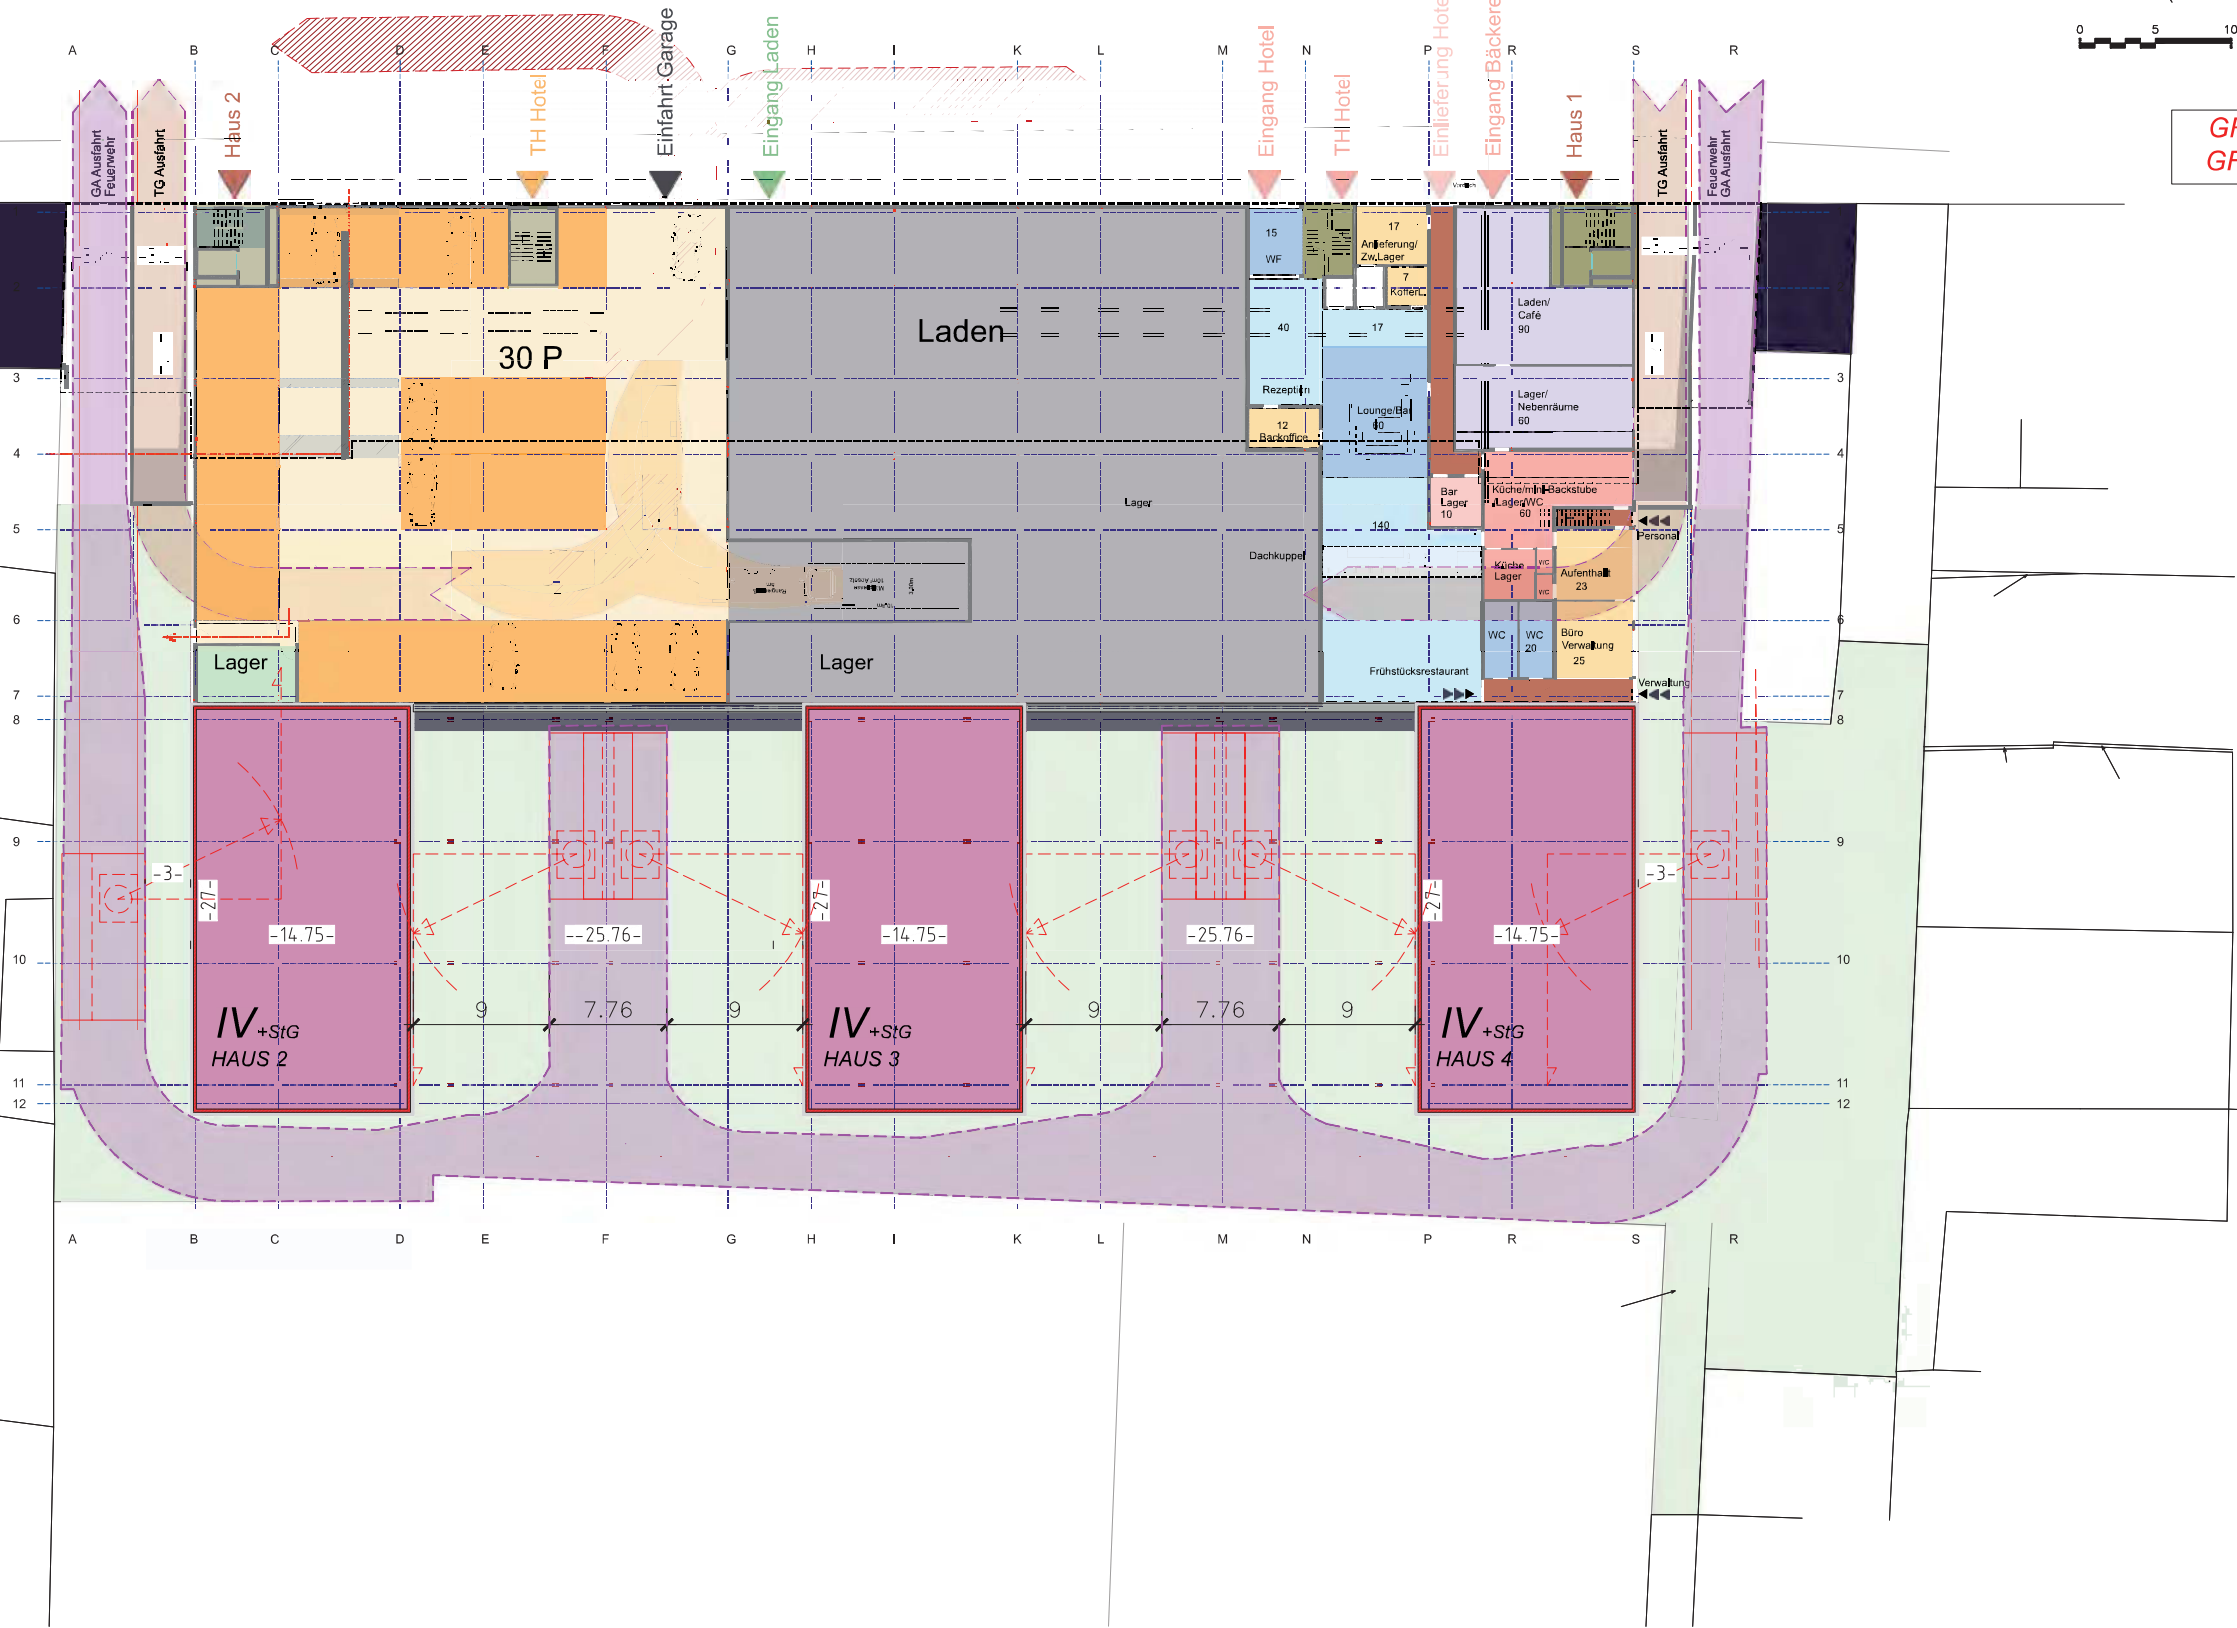

GRZ	0,59	(ohne Wege und Terrassen)
GFZ	1,71	(Wohnen+Markt+Garage)

