


P:\100-Stadt Köln\0831-Stadtbahn Rondorf-Meschendorf\03-Planungsergebnisse\05-Planunterlagen\CAD\07_Lagepläne\XXX_57_V_0V.dwg

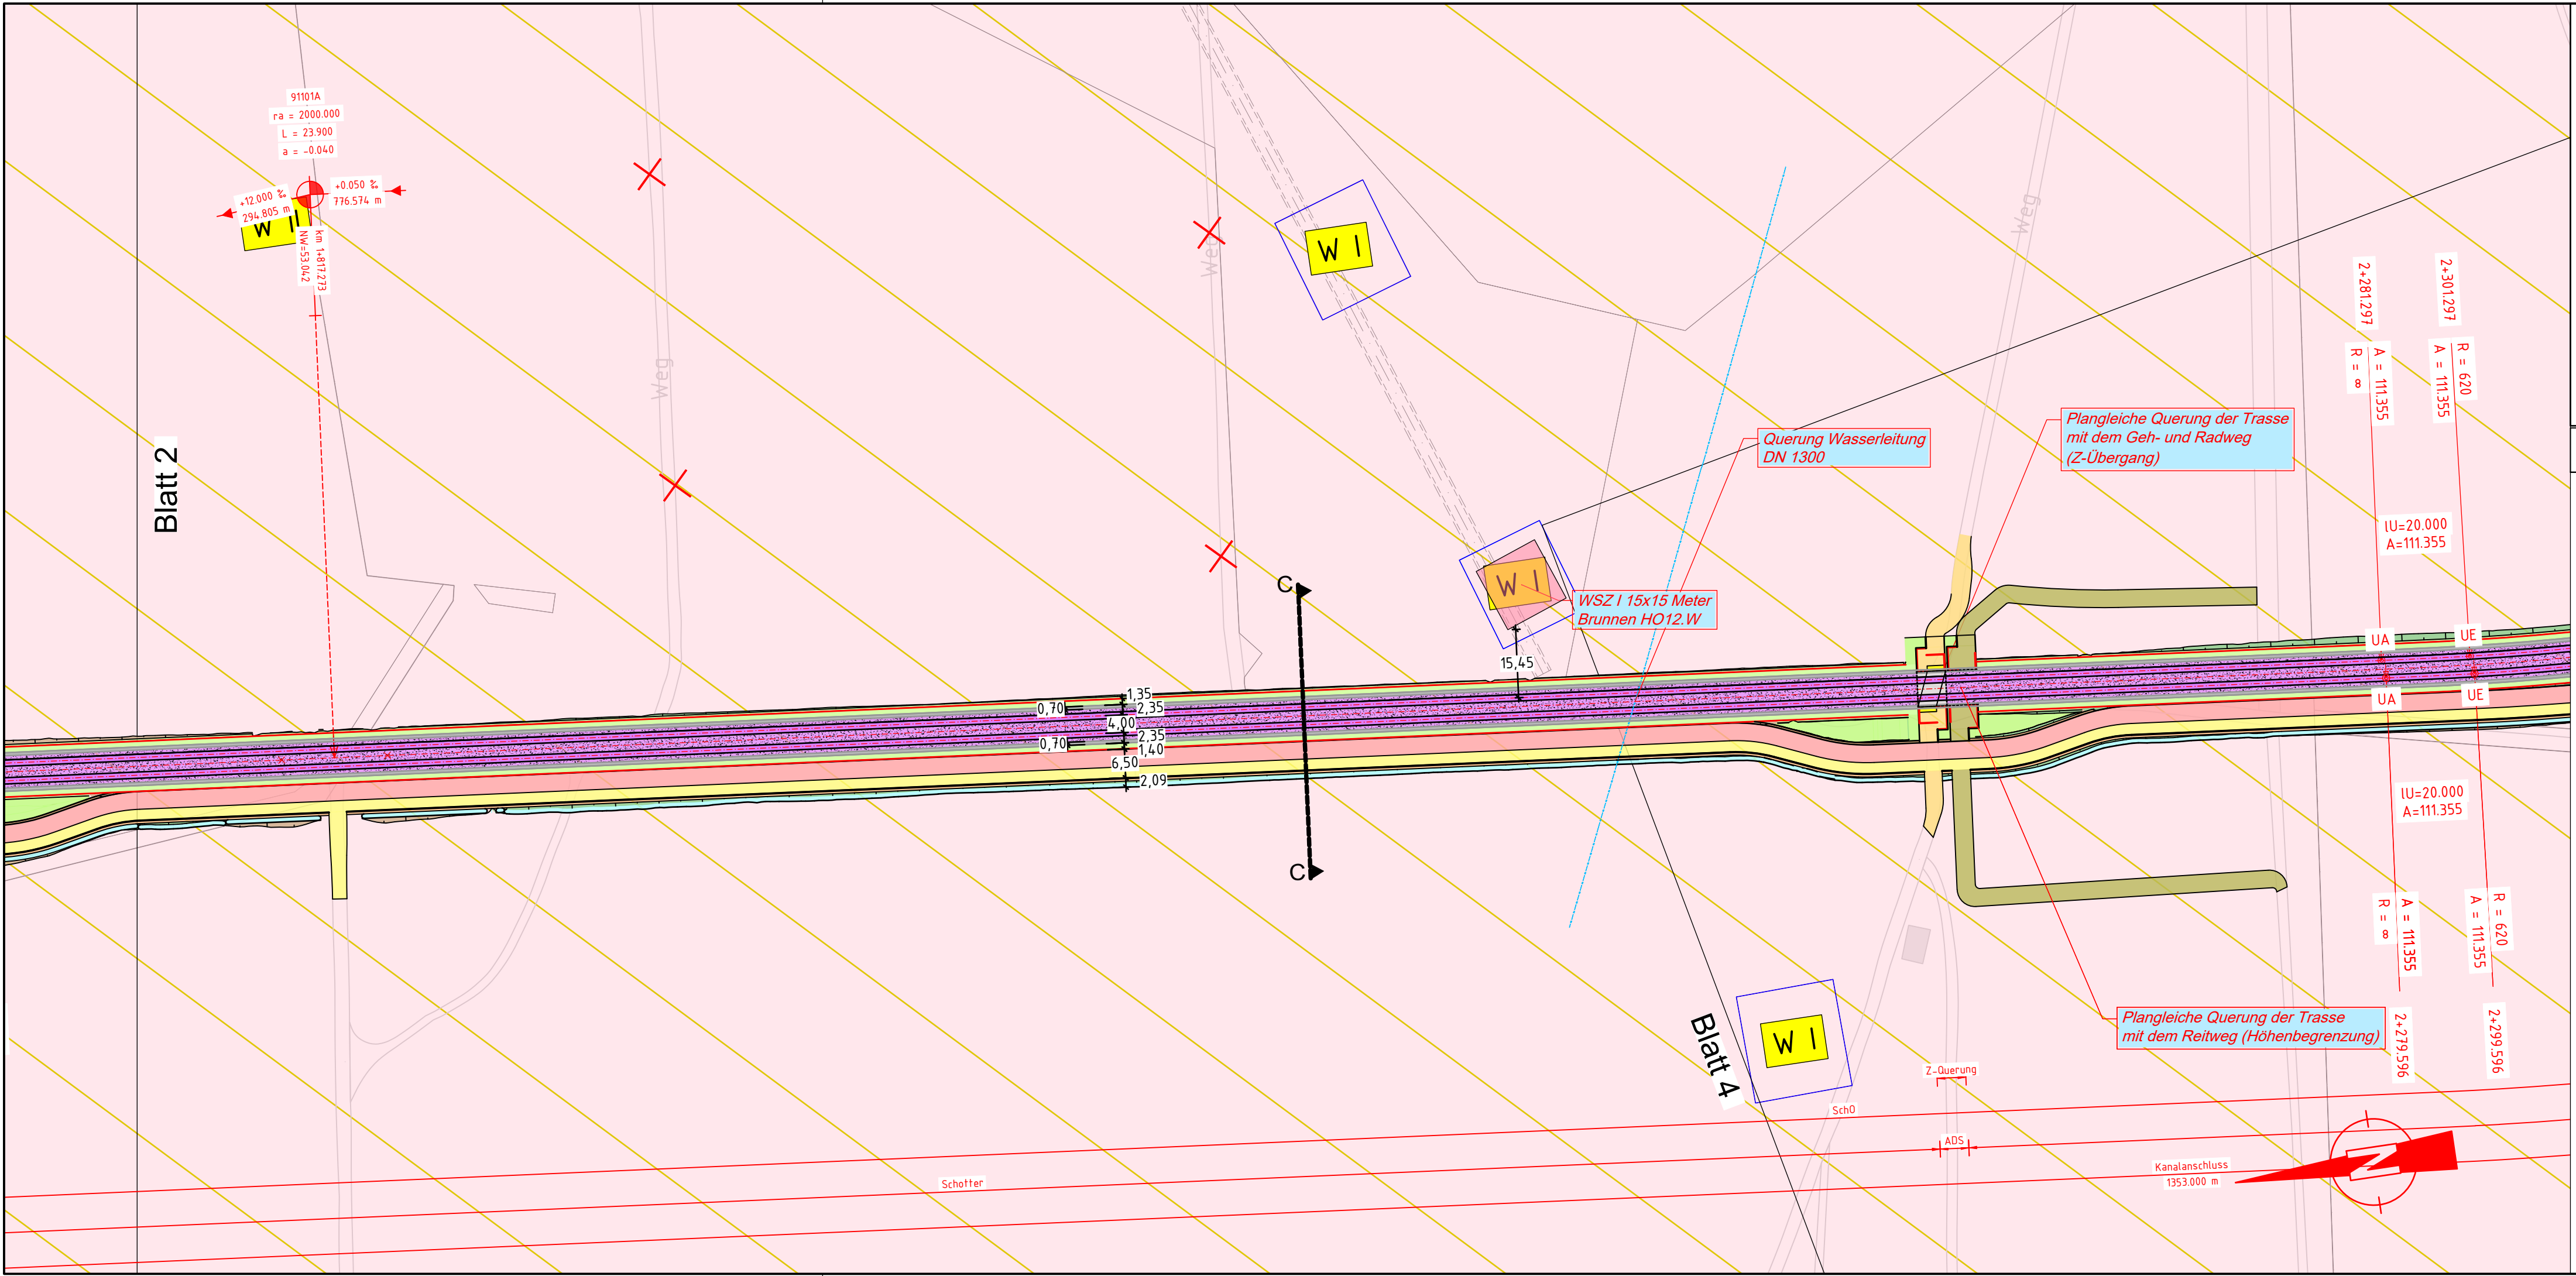


Legende

Stadtbahntrasse	Brücke mit Widerlager	Flurstücksgrenze
Fahrbahn	Tunnelportal	Altlasten
Geh- Radweg	Stützwand / Mauer	Ausgleichsflächen
Gehweg	Planungskorridor Straßen NRW	WSZ II
Radweg	Schutzstreifen Straßen NRW	WSZ III
Grünfläche	Planungen Dritter	B-Plan
Haltestelle	Dammböschung	Bodendenkmal
Entwässerungsmulde	Entwässerungsmulde	Baudenkmal
Bankett	Fahrbahn mit Achse	
	Bankett	
	Einschnittsböschung	

Lagesystem: Gauß-Krüger Lagestatus 177 Höhensystem: DHHN2016 Höhenstatus 170

Anlage 6.07

Änderung	Gen.	Gepr.	B.

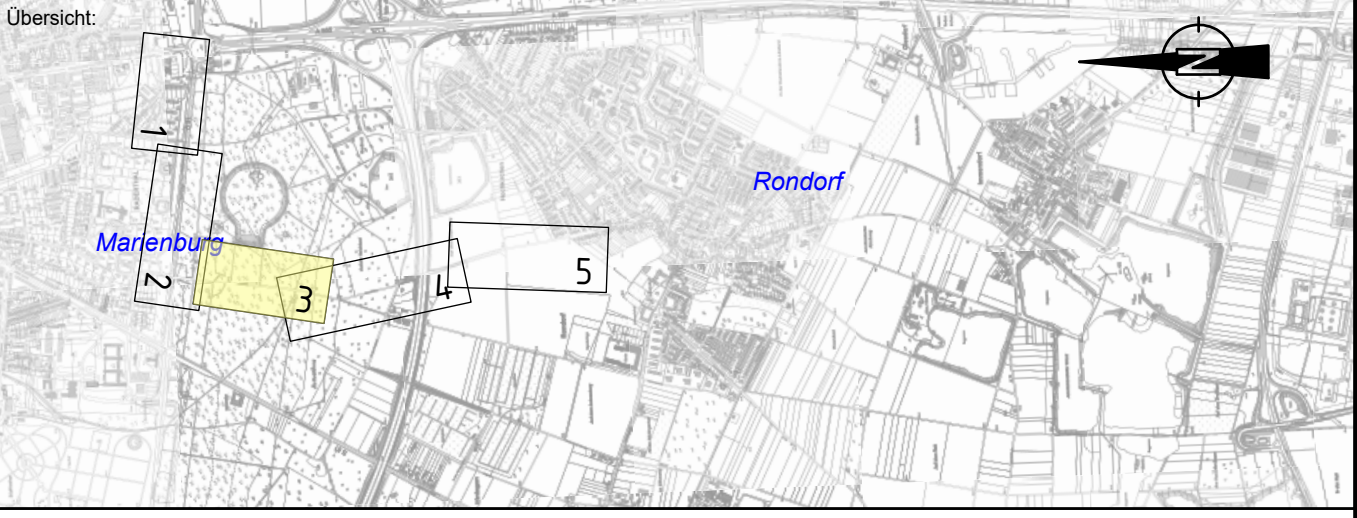

Planstufe: **Vorplanung**

Planverfasser/in:	Datum:	Name:
Schübler-Plan Ingenieurgesellschaft mbH	20.07.2021	BHE
Tel.: 0221 / 925812-0 Fax: 0221 / 925812-7 Gustav-Heinemann-Ufer 72a 50968 Köln	05.07.2021	MTI
	16.09.2022	MNA
LINDSCHULTE Ingenieurgesellschaft mbH Graf-Adolf-Platz 6 DE-40213 Düsseldorf Tel.: +49 211 361137-0 duesseldorf@lindschulte.de www.lindschulte.de		

Bauwerk: **Stadtbahn Süd**
Verkehrsanlagen

Planart / Inhalt:
Alternative 9 Vorzugsvariante (V1)
Lageplan
Vorzugsvariante Blatt 3/5

Plan-Nr. **XXX - 57 - V - OV - LP - 1003 - a - P** Maßstab: 1000

Datum: 28.07.2022

Bauwerksnummer	Teilbauwerk	Phase	Gewerk	Plantyp	Nummer	Index	Status
Stadt Köln Amt 69	freigegeben ohne Einträge		Stadt Köln Amt 692	freigegeben ohne Einträge	Stadt Köln Amt 692/4		freigegeben ohne Einträge
	freigegeben mit Einträgen			freigegeben mit Einträgen			freigegeben mit Einträgen
Datum / Unterschrift	nicht freigegeben		Datum / Unterschrift	nicht freigegeben			Datum / Unterschrift

Die Oberbürgermeisterin

Stadt Köln
Amt für Brücken, Tunnel und Stadtbahnbau

Das Urheberrecht an dieser Zeichnung verbleibt bei der Stadt Köln (§§ 1, 2, 15-18, 96 des Urheberrechtsgesetzes vom 09.09.1965 BGBl. S. 1273). Die Einspeicherung und Verarbeitung in elektronischen Systemen ist nur mit unserer schriftlichen Genehmigung zulässig. Die Zeichnung ist Dritten nicht zugänglich zu machen. Zuwiderhandlungen werden zivil- und strafrechtlich verfolgt.