



Alternative A9 Schnitt A-A

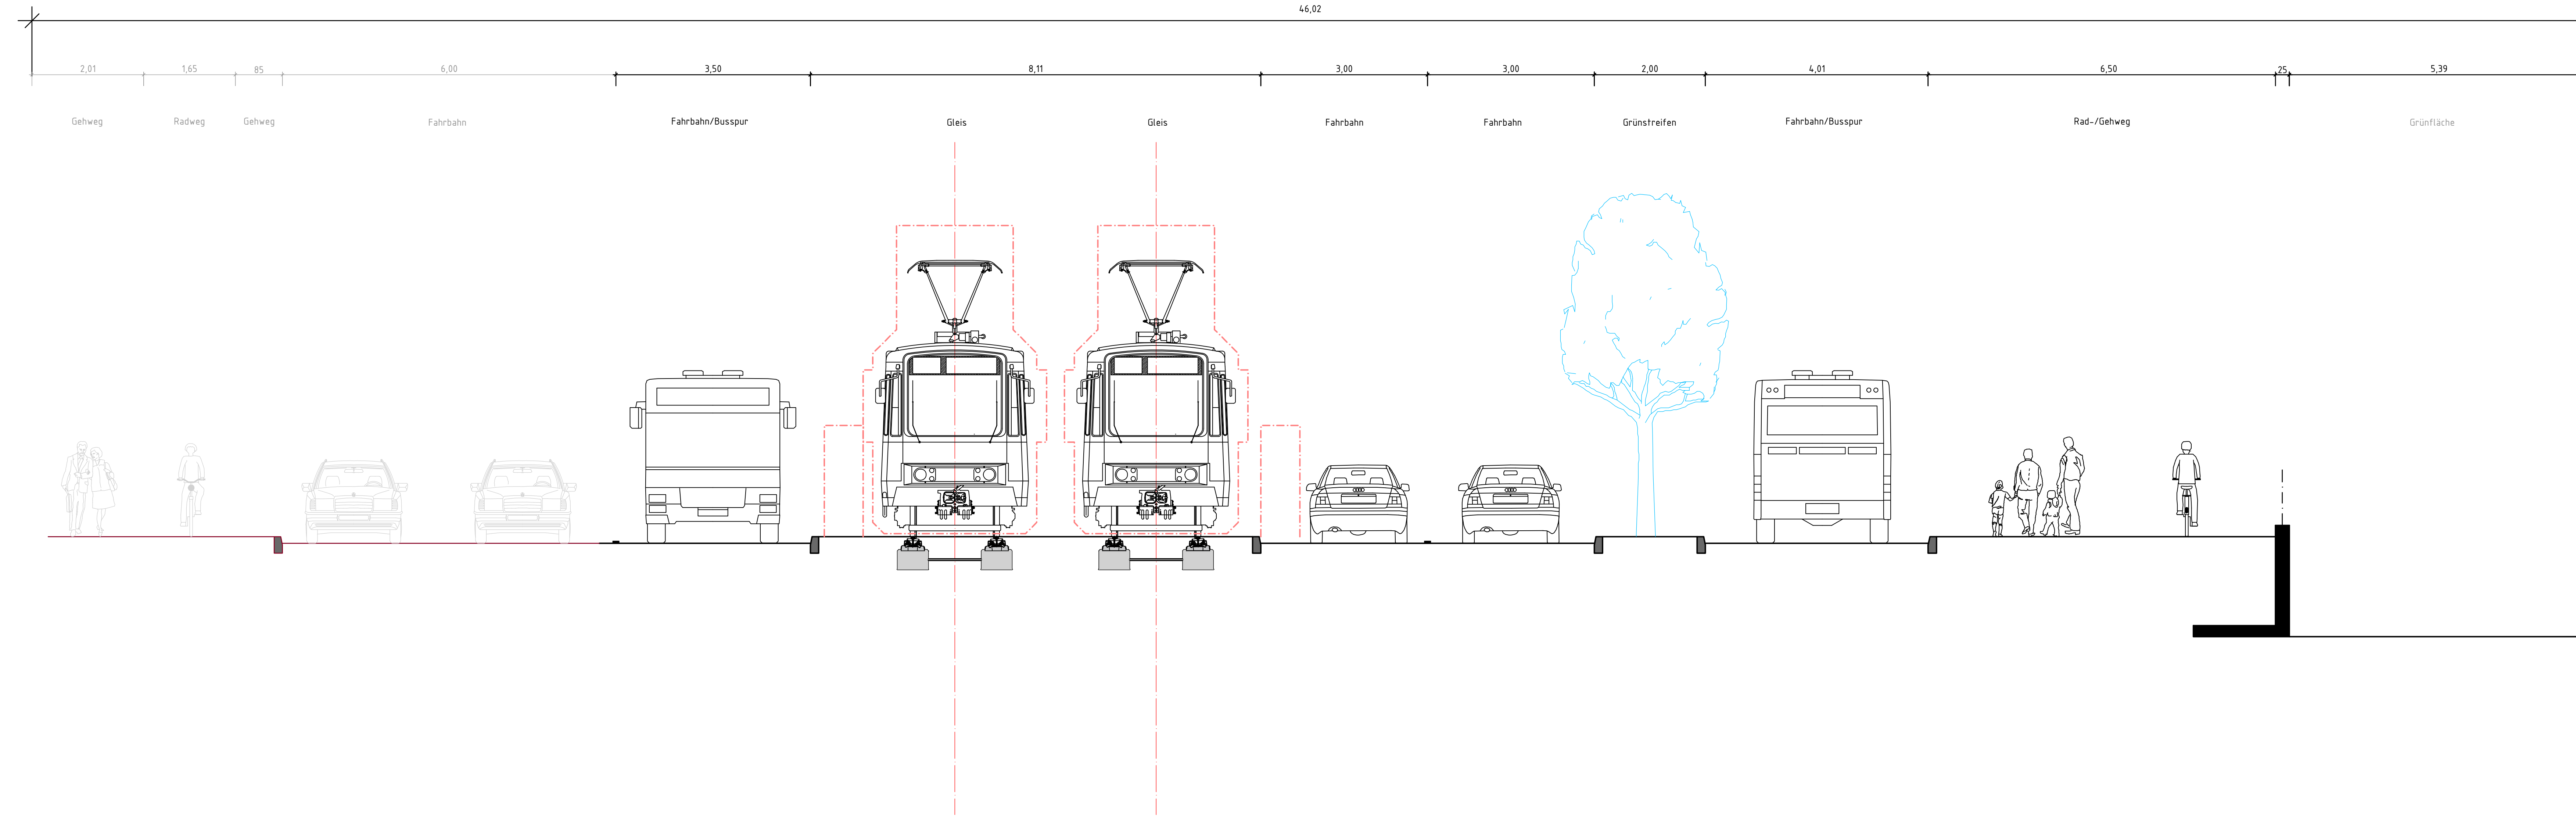

Alternative A9 Schnitt B-B

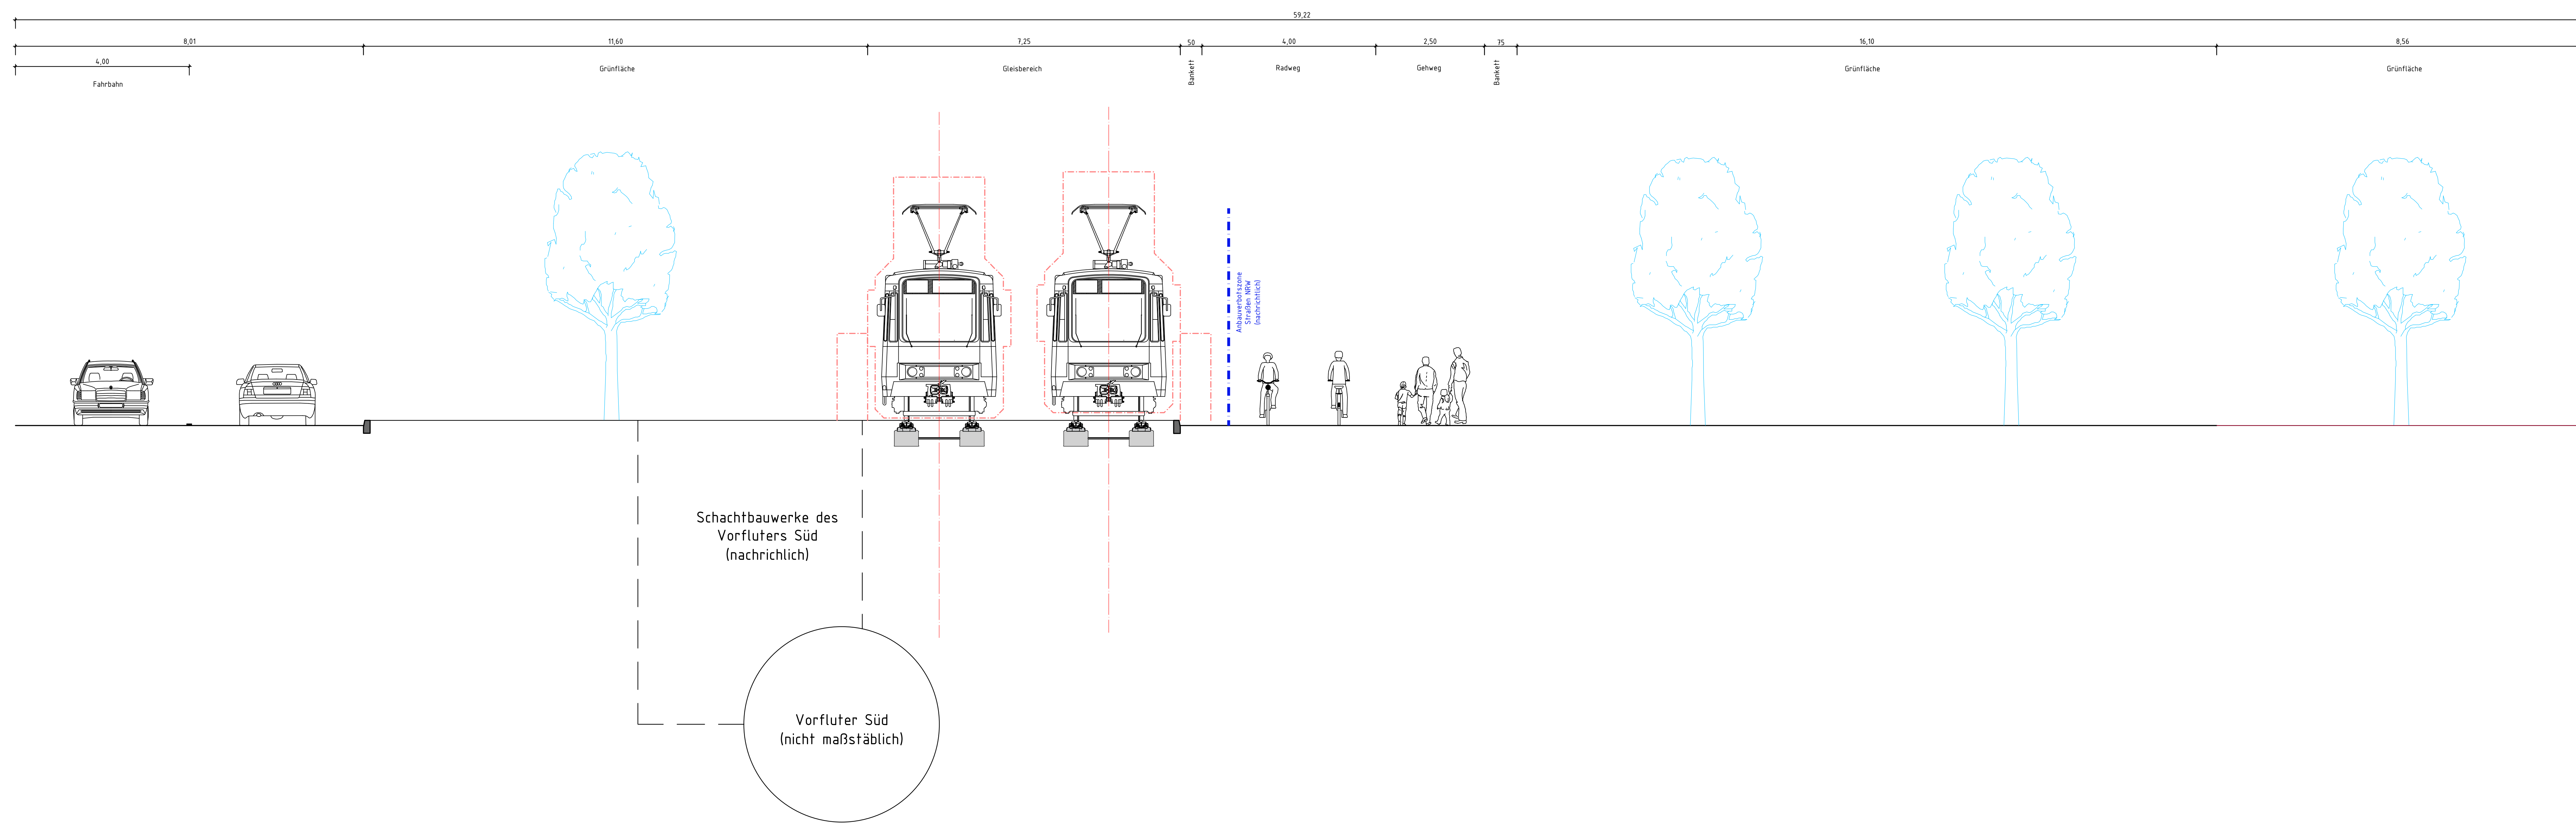

Hinweis

- Planung Fahrleitungsanlage inkl. Mastel, Bahnstrom, Signaltechnik/ Zugsicherung durch KVB
- Planung LSA-Anlagen durch Stadt Köln
- Planung Beleuchtung durch RheinEnergie
- Planung Baumstandorte nachrichtlich

Änderung	Genehm.	Gepr.	Bearb.	Datum	Index



Vorplanung

Planungsnummer: XXX-57-V-OV-SN-1001-A-B-P	Datum: 28.07.2022
Planungsart: Vorplanung	Projektname: Alternative 9 Vorzugsvariante (V1) Regelschnitt A und B Bereich: Lageplan AB Blatt 1
Planungsleiter: [Name]	Gepr.: [Name]
Gepr.: [Name]	Genehm.: [Name]