Anlage 7.2

verkleinerter Vorhaben- und Erschließungsplan

An der Mühle

in Köln - Porz - Langel

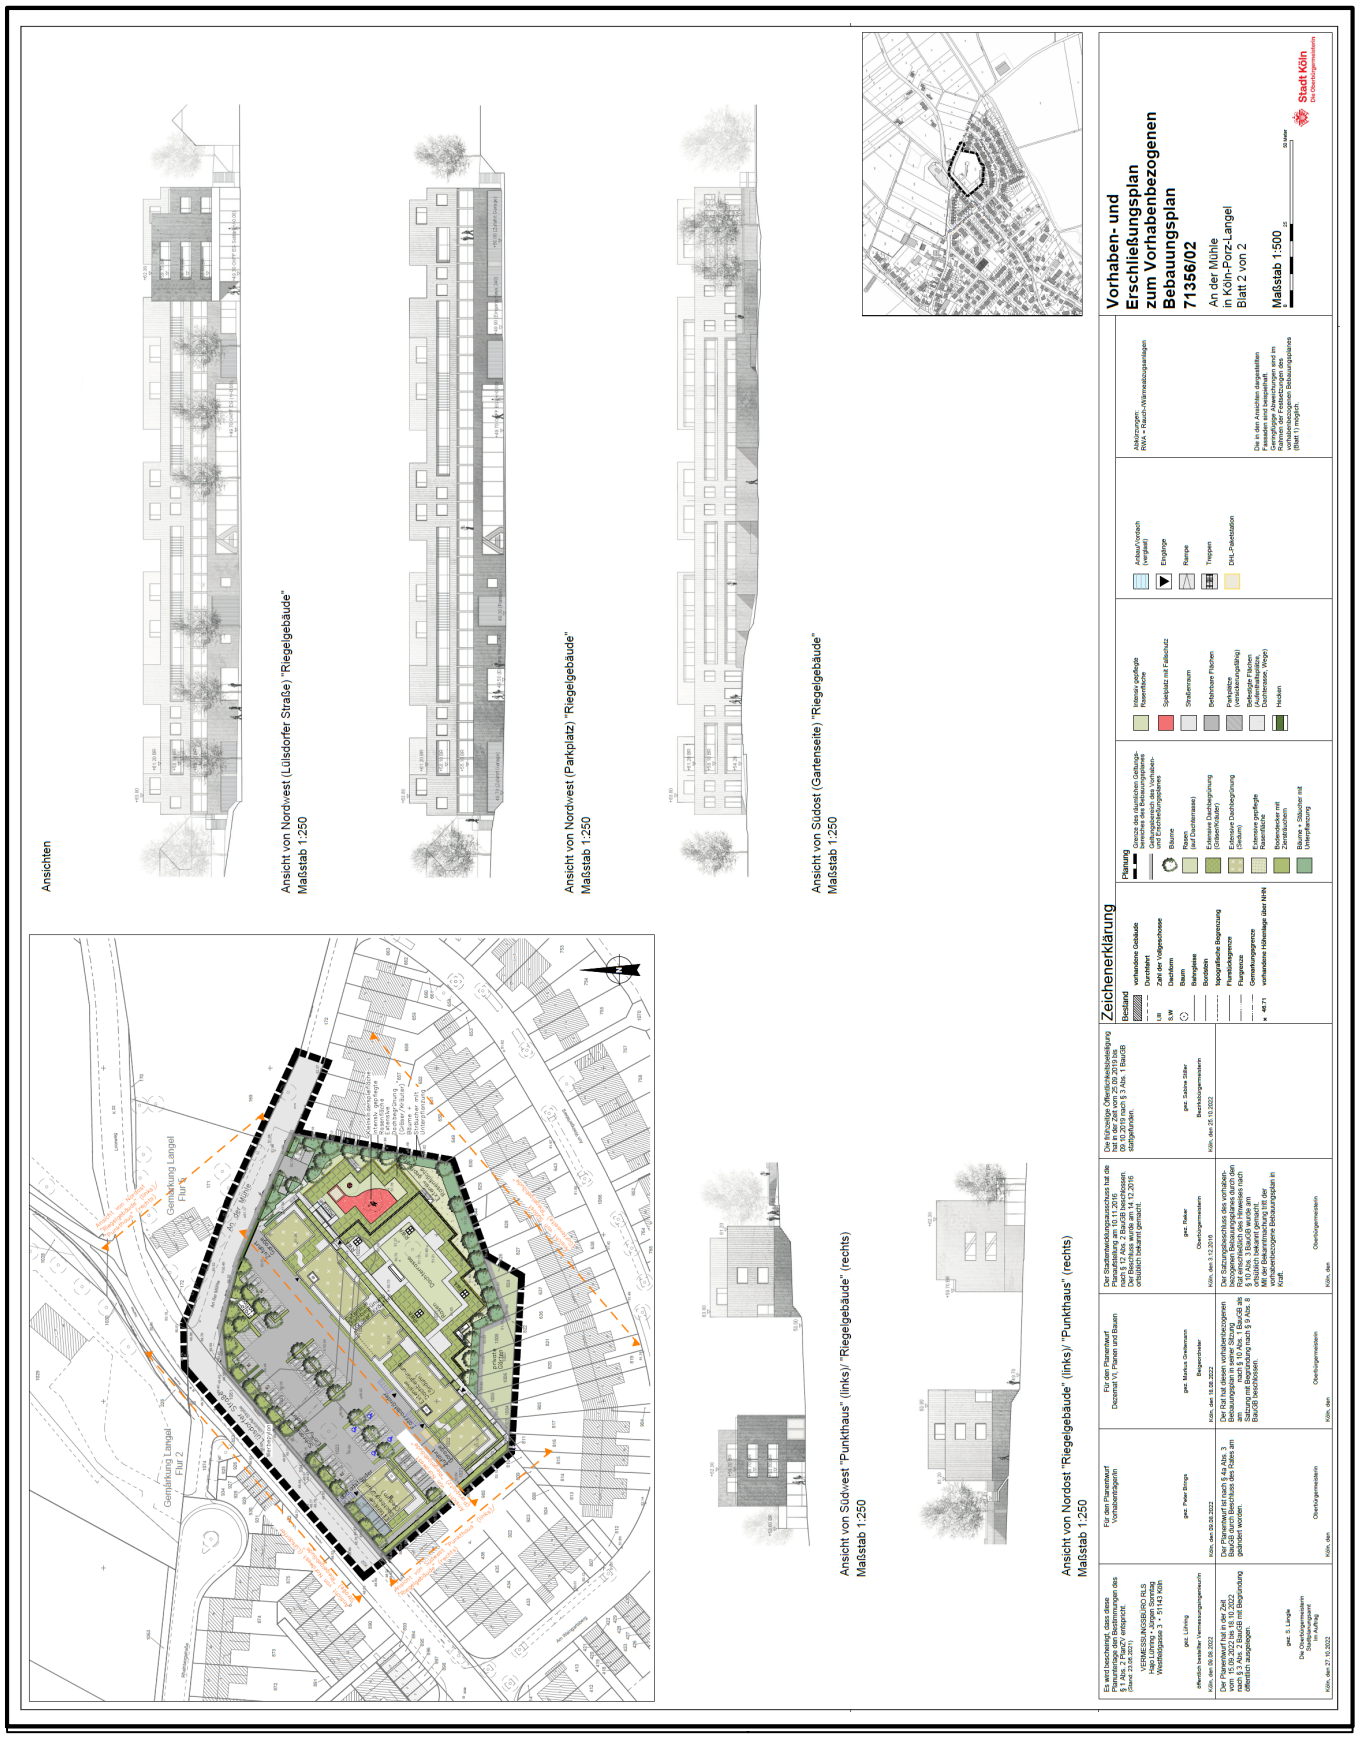

unmaßstäblich