


Alte Wagenfabrik Altbau

ANSICHT SÜD

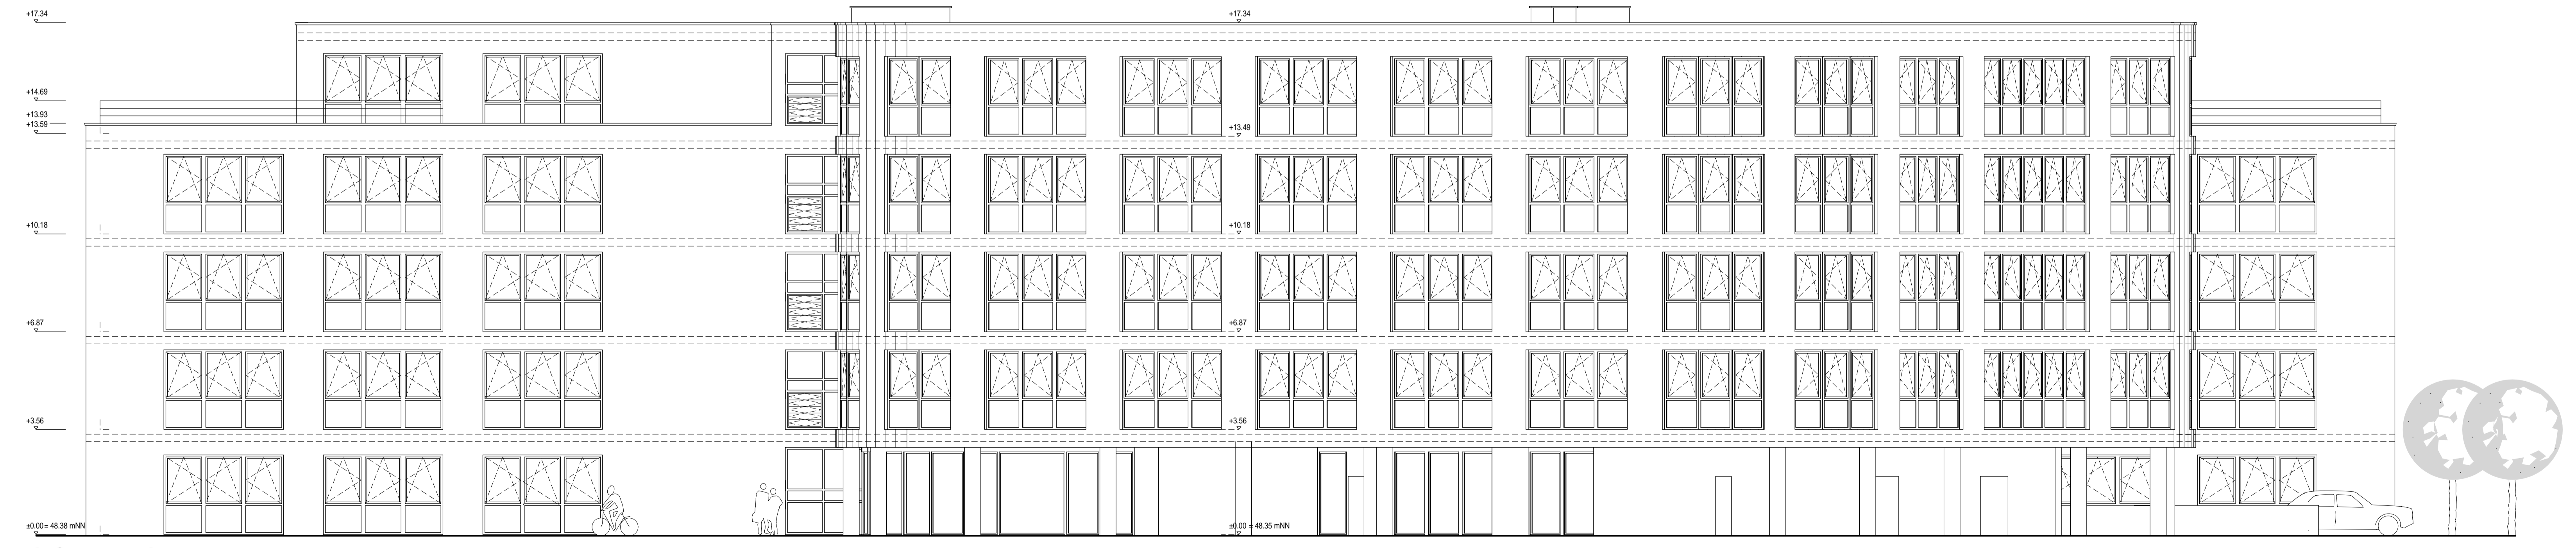

ANSICHT WEST

„Alte Wagenfabrik“
 Neubau eines Bürogebäudes
 Vitalisstraße/Vogelsanger Str.
 50827 Köln

ANSICHT SÜD/WEST