


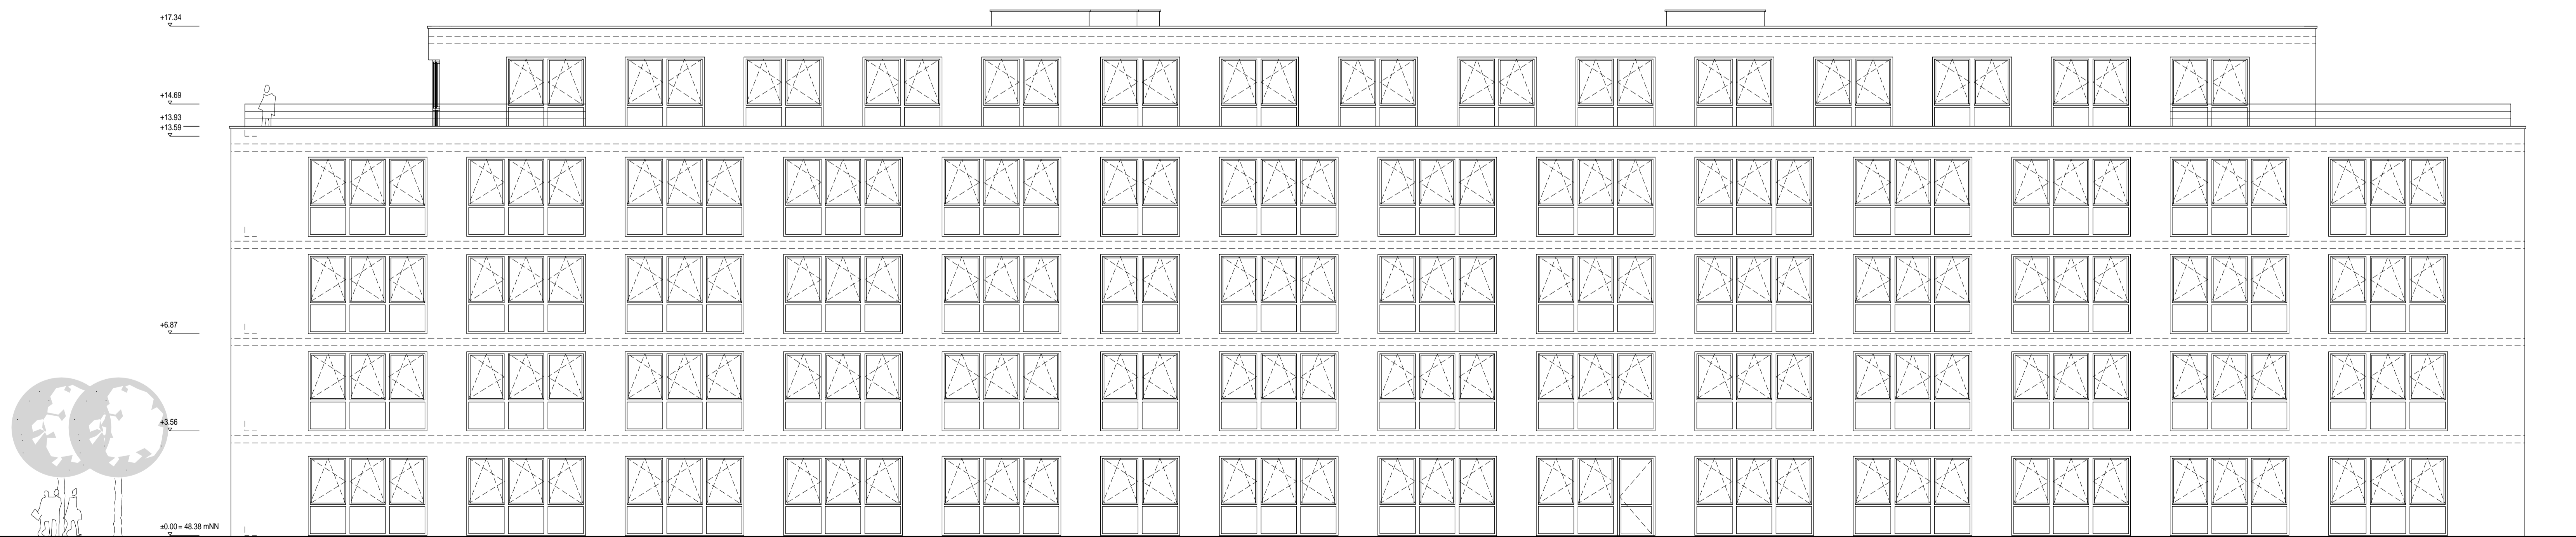

Alte Wagenfabrik Altbau

ANSICHT NORD



"Alte Wagenfabrik"
 Neubau eines Bürogebäudes
 Vitalisstraße/Vogelsanger Str.
 50827 Köln

ANSICHT NORD/OST

ANSICHT OST