


Anlage 6

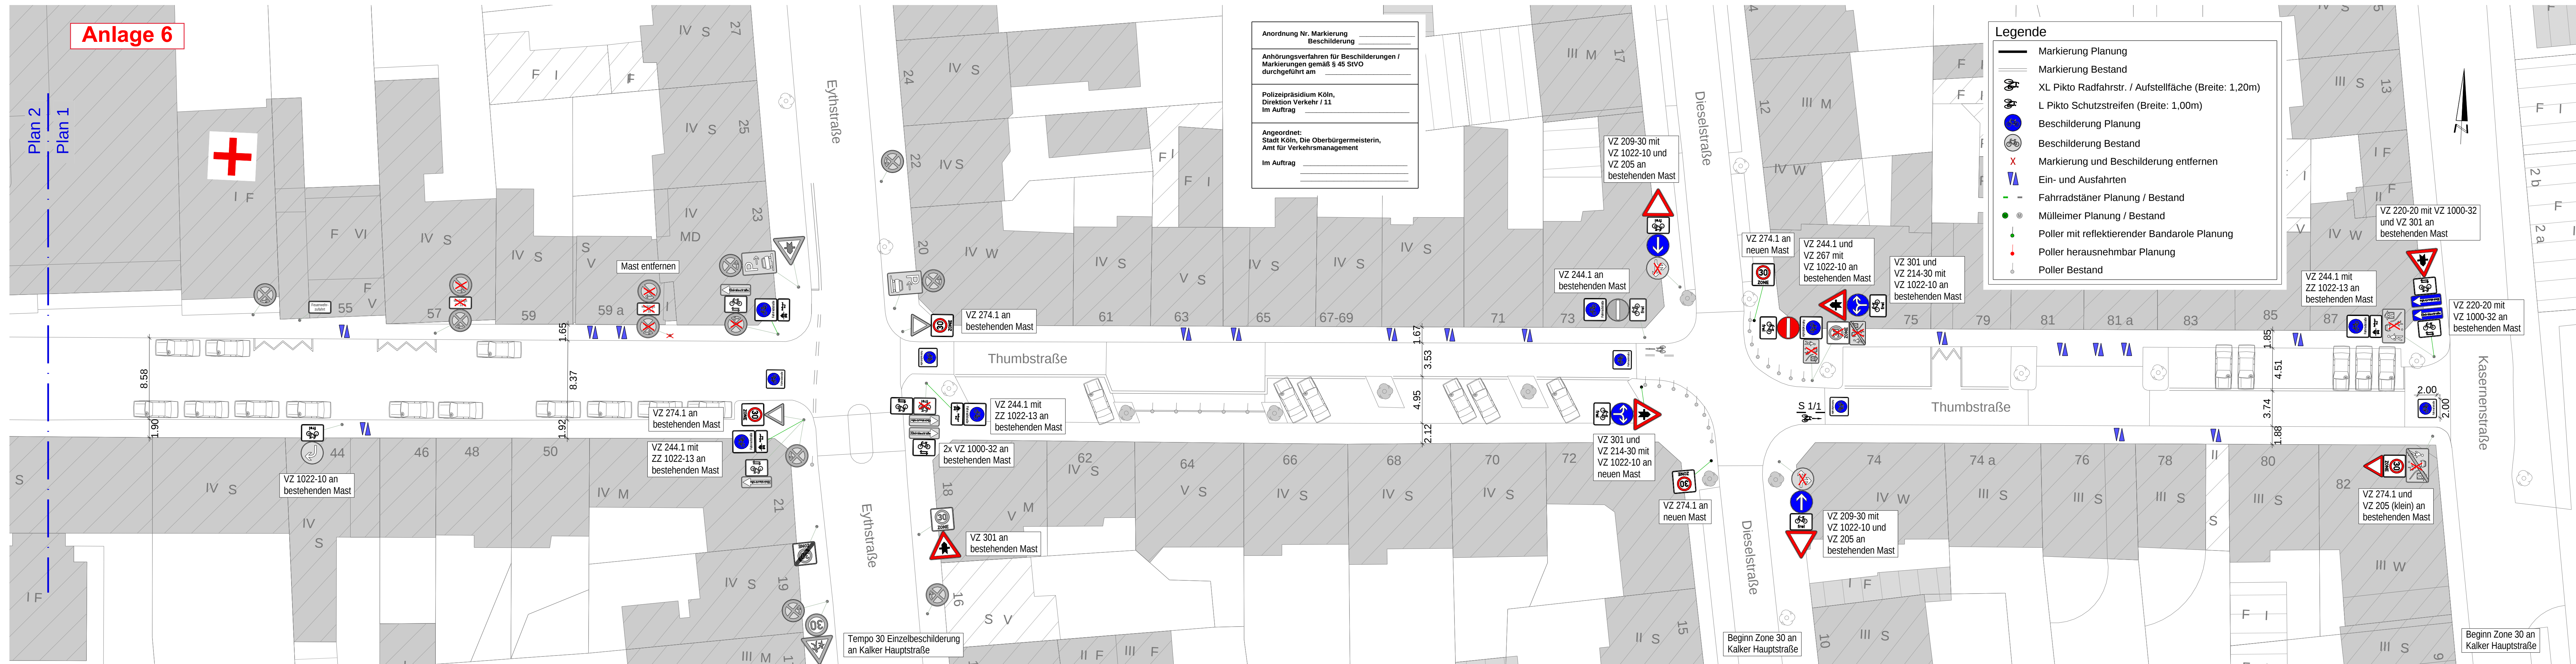

Dienststelle	Art der Abstimmung	Unterschrift			Datum	
Pos.	Änderungen	Bearb.	Gez.	Gepr.	Geneh.	Datum
A						
B						
C						
Vermessungstechnische Grundlage im Höhensystem NHN		Koordinatensystem Gauß-Krüger		UTM / ETRS85		
Übersichtsplan						
Stadt Köln 68 - Amt für nachhaltige Mobilitätsentwicklung						
Bezirk/Stadtteil Kalk / Kalk		Planart Entwurf - Variante 1		Bearbeitet/Datum Kühns / 20.10.22		
Straßenname/Maßnahme				Gezeichnet/Datum Bunnick / 20.10.22		
Kapitelstraße, Markt und Thumbstraße				Maßstab 1: 250		
Datum 20.10.2022		Plannummer Plan 1 von 3		EDV-Projekt/Datenname		
Amtsleiter/-in (68)		Abteilungsleiter/-in (682)		Gruppenleiter/-in (682-4)		Sachbearbeiter/-in
Hr. Siggelkow		Hr. Möllers		Hr. Kühns		