

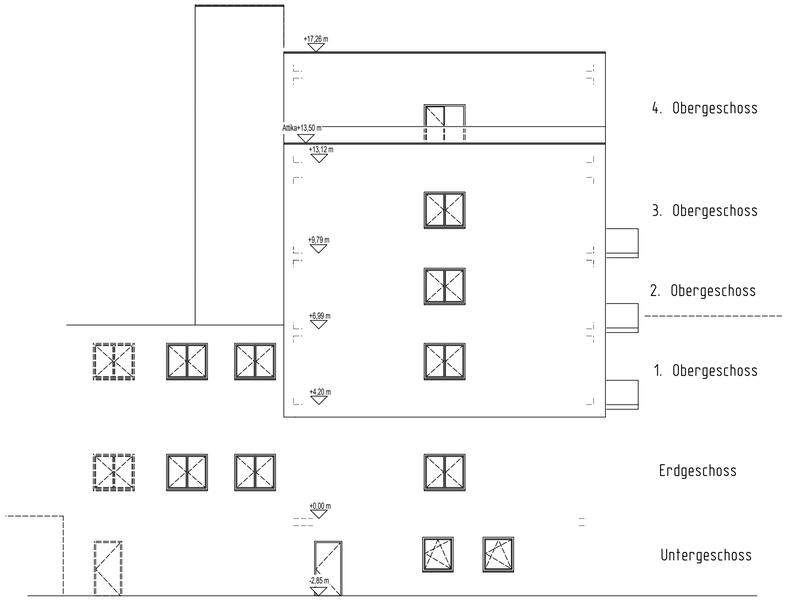


- ANSICHT WEST -

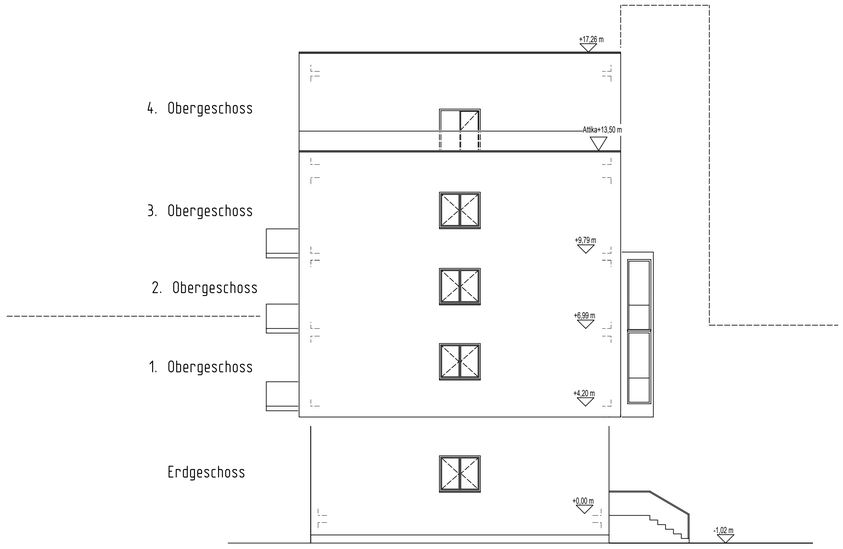

- ANSICHT OST -

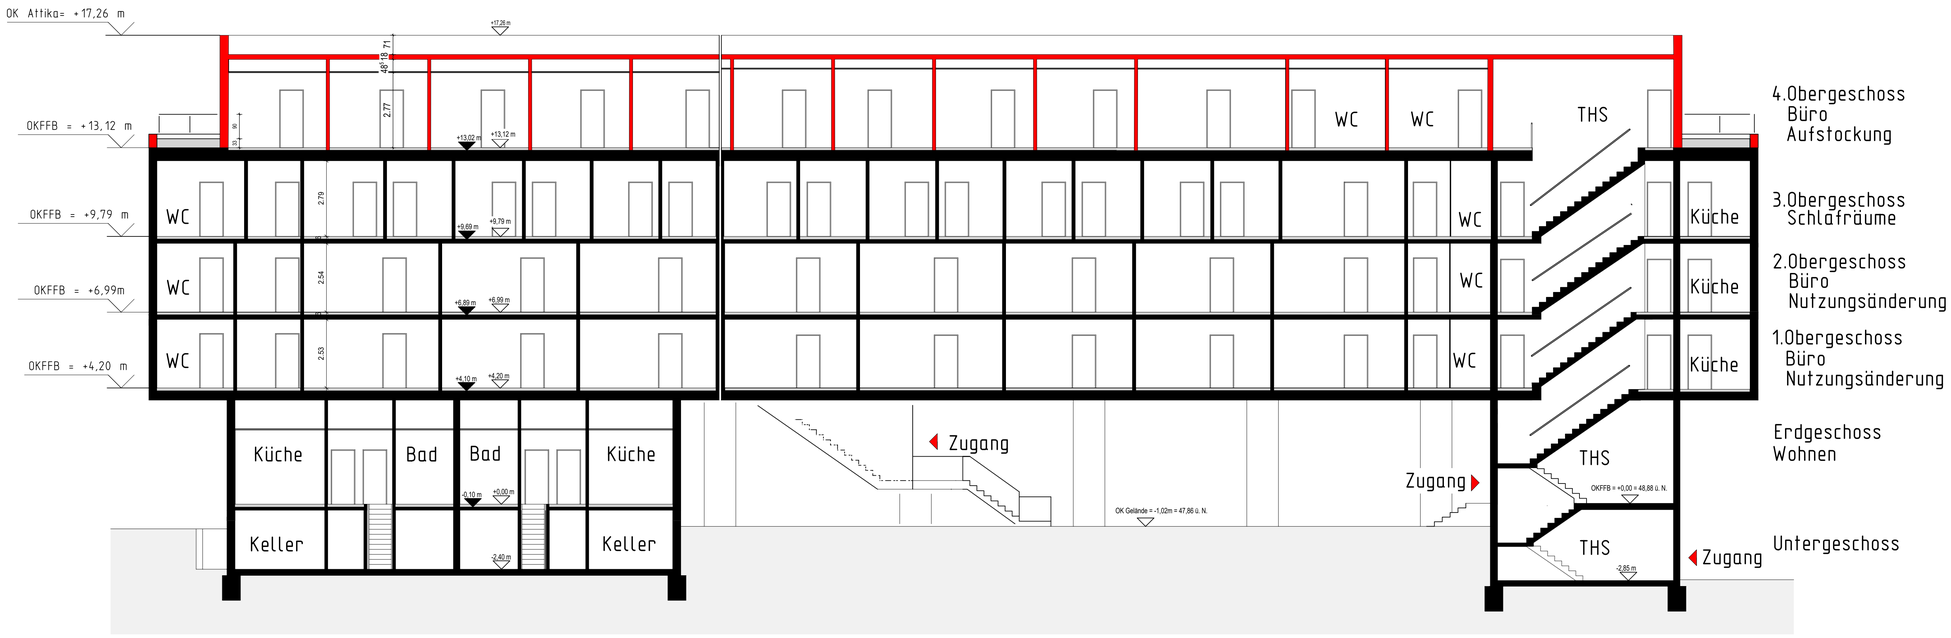

- SCHNITT A-A -

Schnitt A-A u. Ansichten