

355725

355700

Asph.

Schotter

Betonblöcke

Müll  
Öltank  
u. Heizung

Schotter

Bauzaun


Schranke

Sprechanlage

orgebirgsglaxisweg

1560  
er Sportstätten GmbH  
Grdb.Bl. 19368

1562  
Stadt Köln  
Grdb.Bl. 56

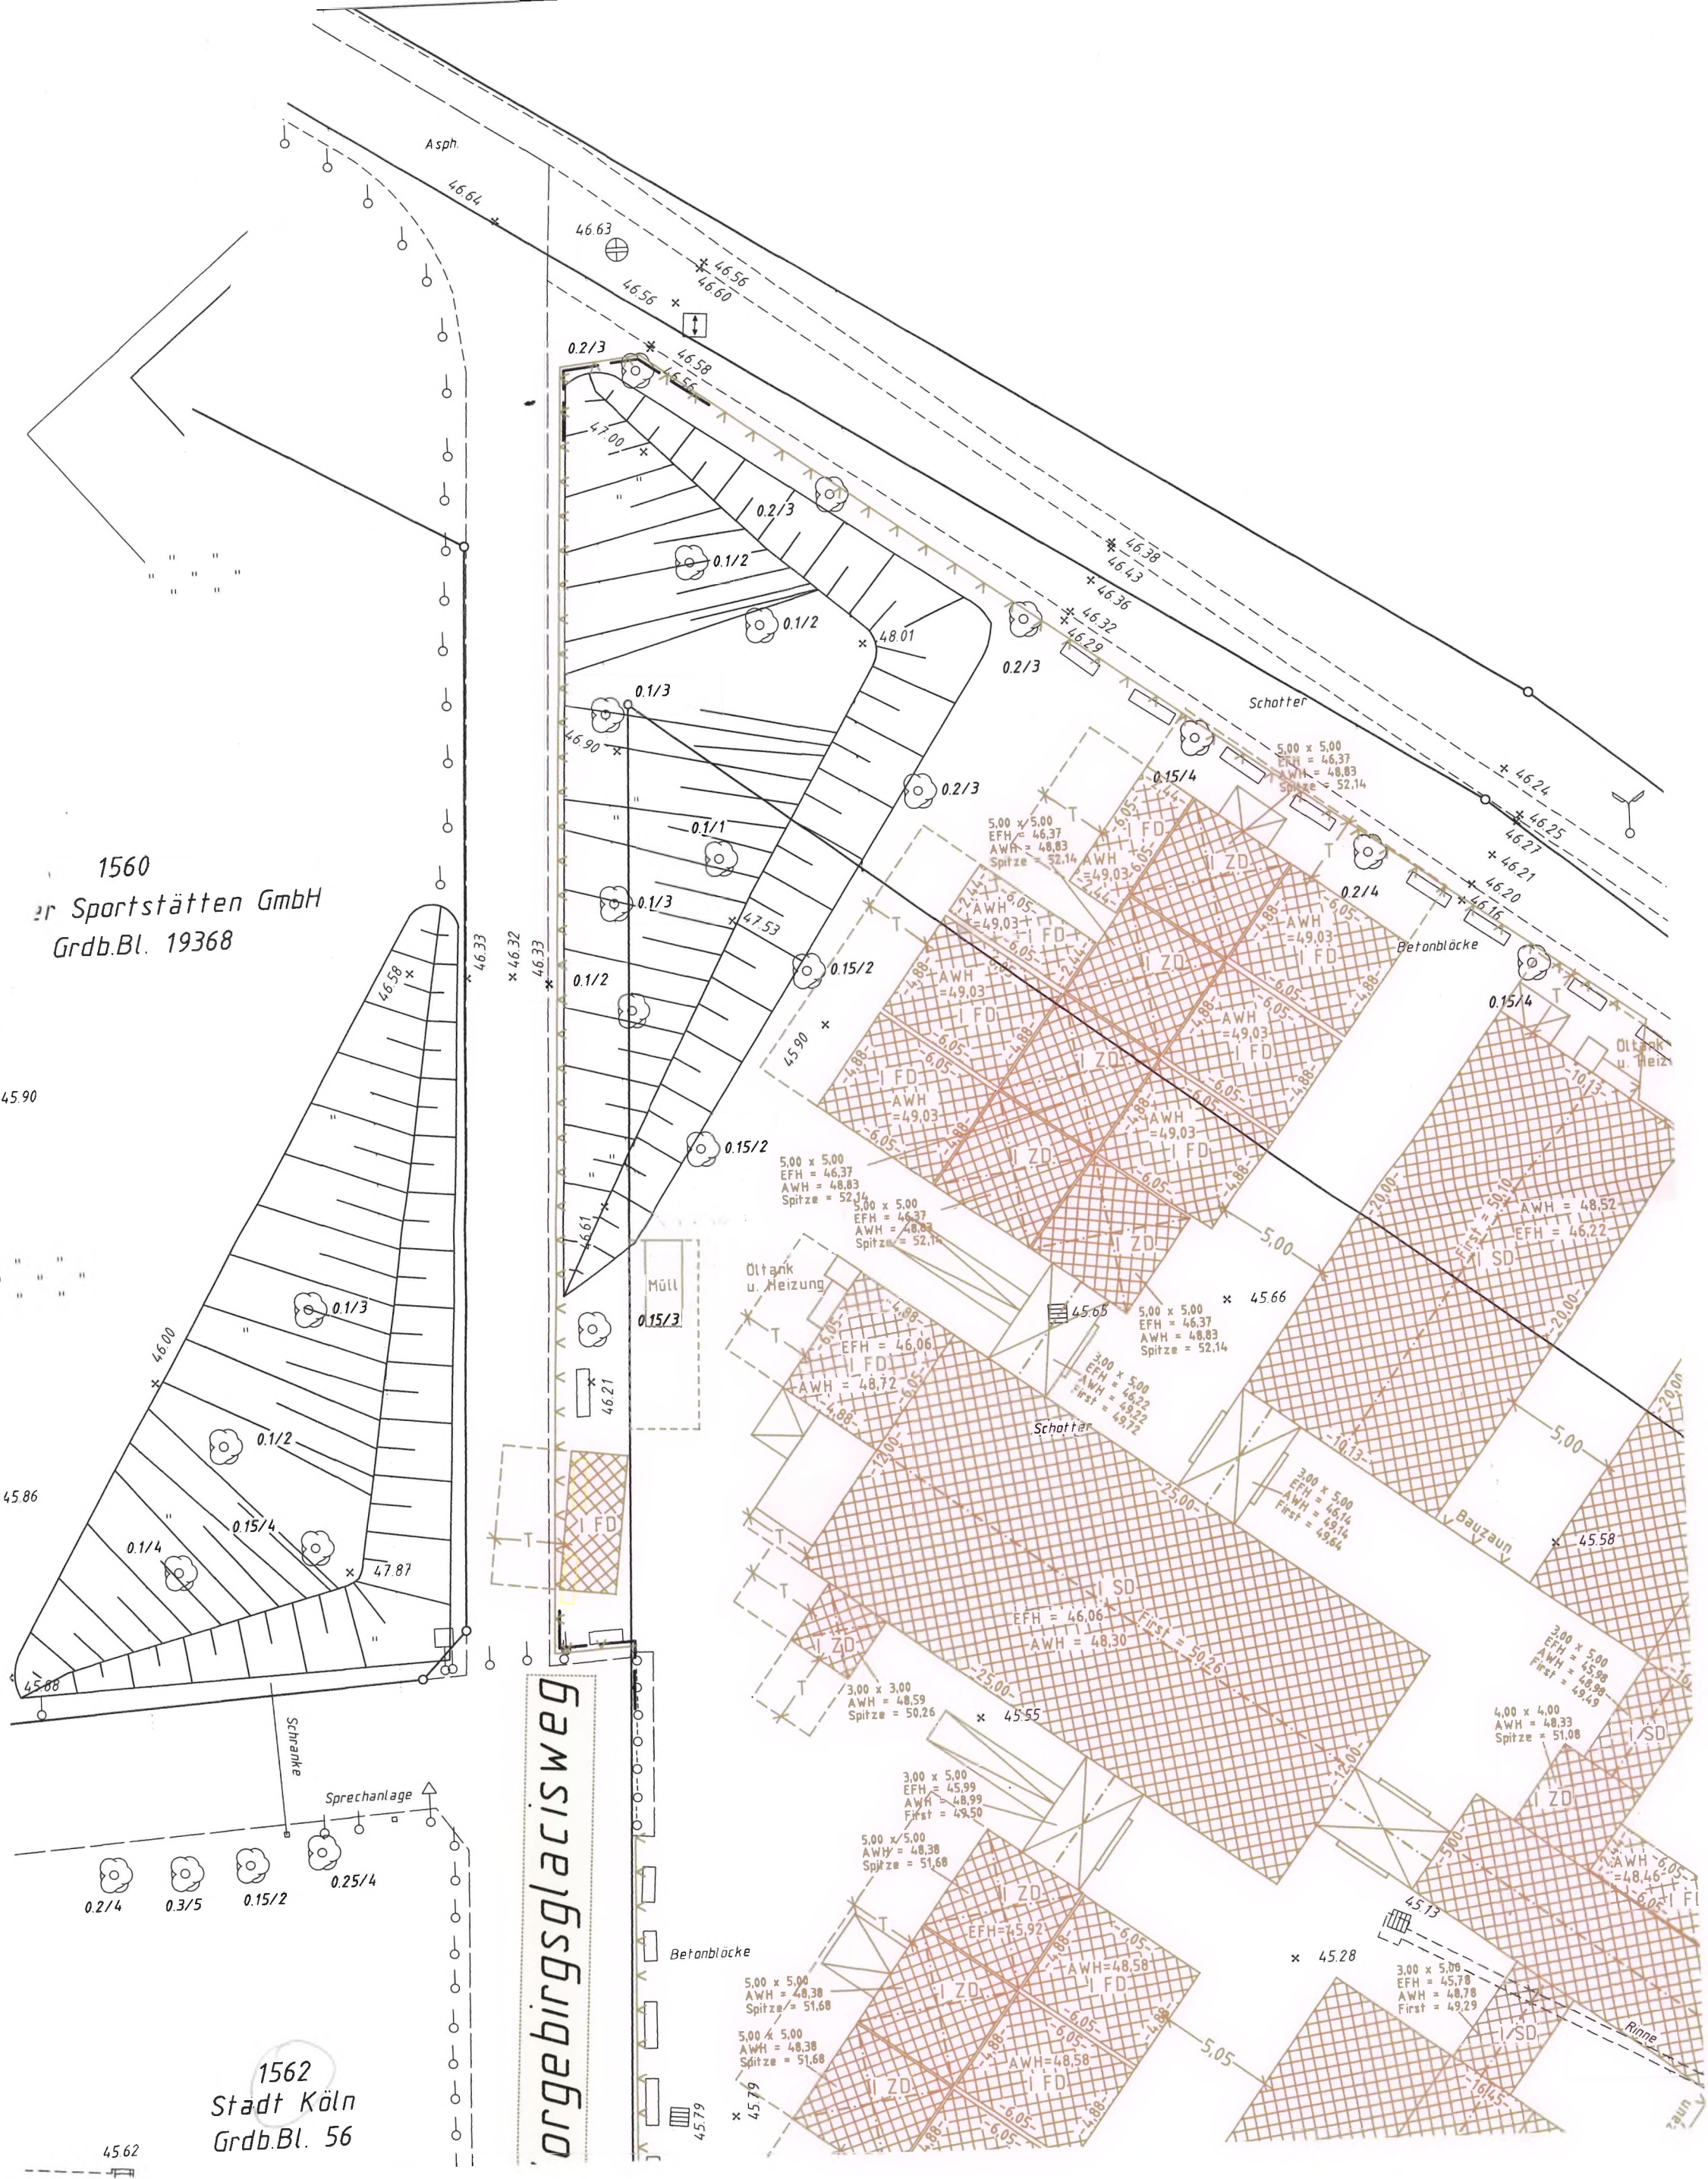

4590

4586

4562