

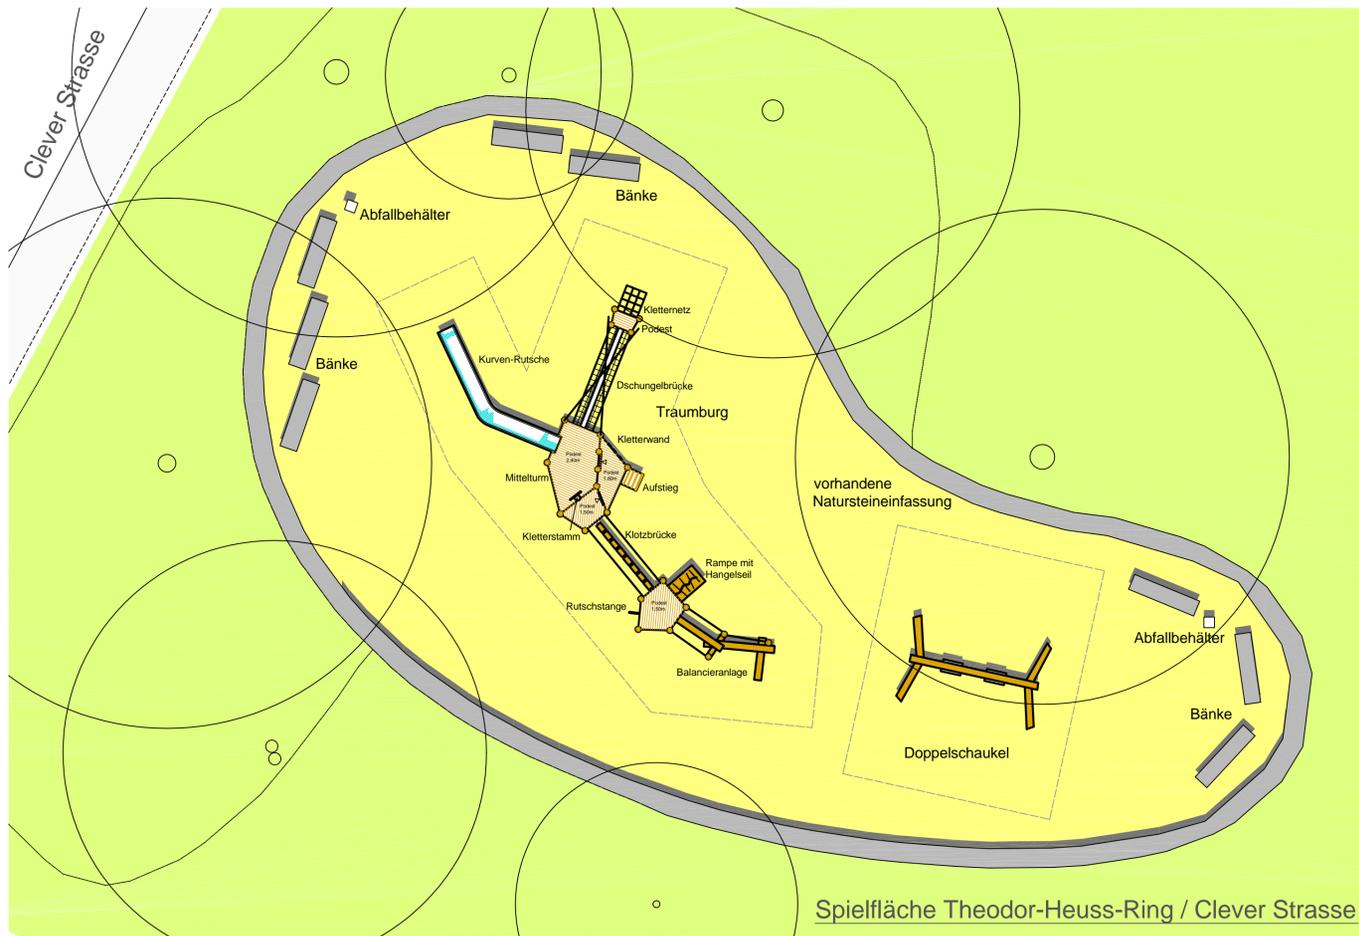
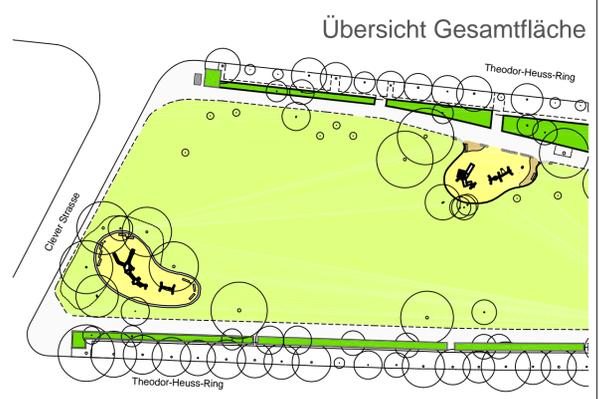


Spielfläche Theodor-Heuss-Ring M 1:100

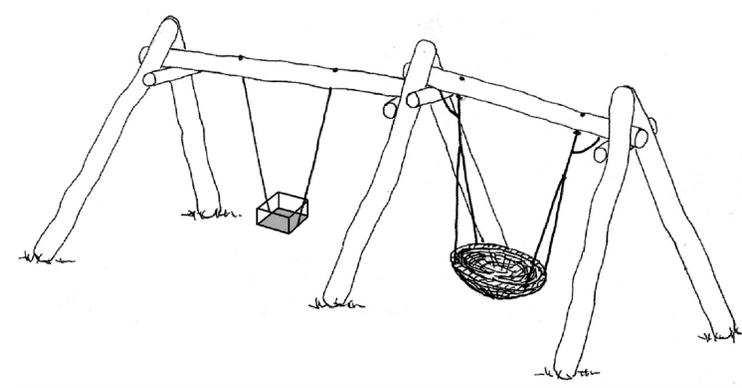

Spielfläche Theodor-Heuss-Ring / Clever-Strasse M 1:100

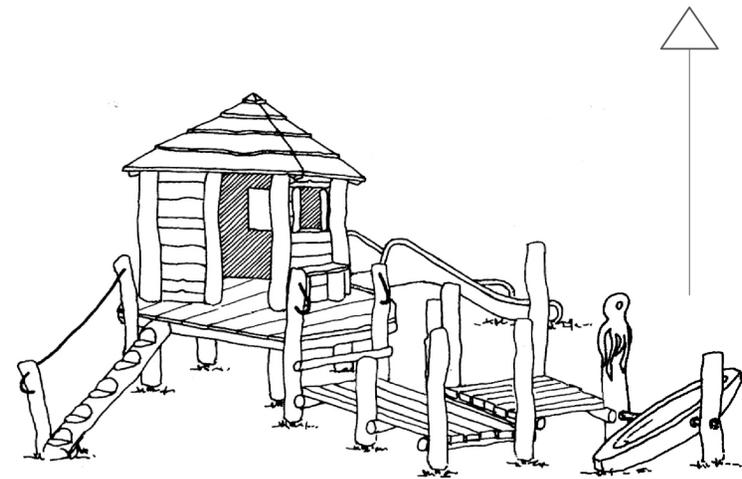

Übersicht Gesamtfläche

<p>Stadt Köln Amt für Kinder, Jugend und Familie - Abteilung Amt für Kinderinteressen - Projekt: Theodor-Heuss-Ring - Spielflächen in Köln-Neustadt-Nord</p>	
<p>Entwurf Plan-Nr.: E 1</p>	<p>Maßstab 1 : 100</p>
<p>Planung: Axel Schütze Ing.-Büro für Garten- und Freiraumplanung Maastrichter Straße 21, 50672 Köln Tel. 0221 / 516885, Fax 0221 / 5341920</p>	
<p>31.01.2008</p>	
<p>Unterschriften:</p>	
<p>51</p>	
<p>512</p>	
<p>67</p>	