



11.88 5.6 18.97 10.95 22.77 4.44 7.44 5.8

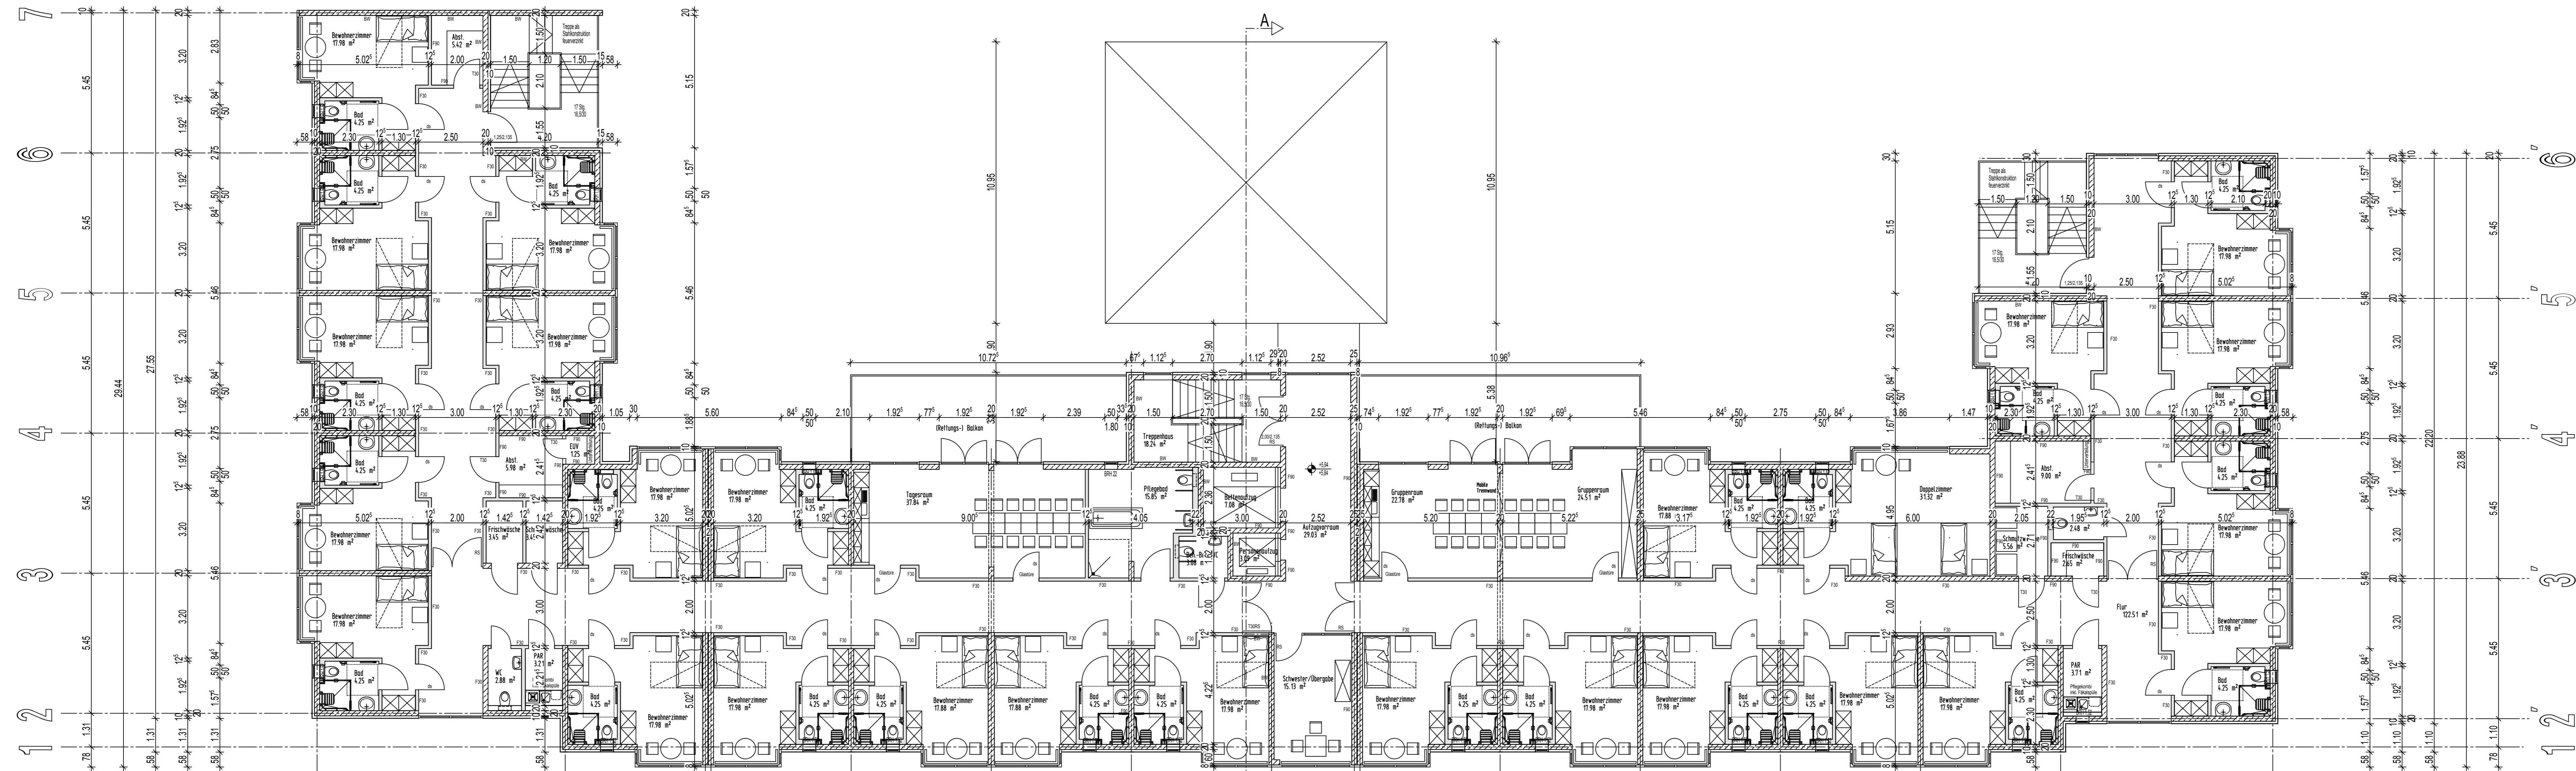

Wohngruppe 14 Plätze

Wohngruppe 13 Plätze

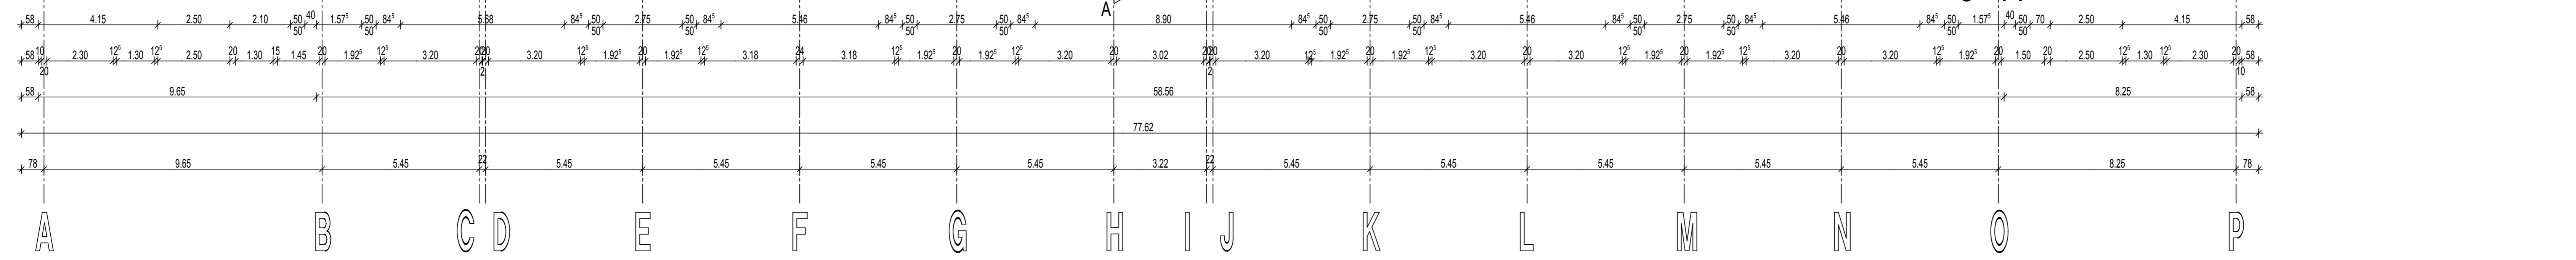

ZUM BAUESUCH VOM HEUTIGEN TAGE
DER BAUHERR DER ARCHITEKT