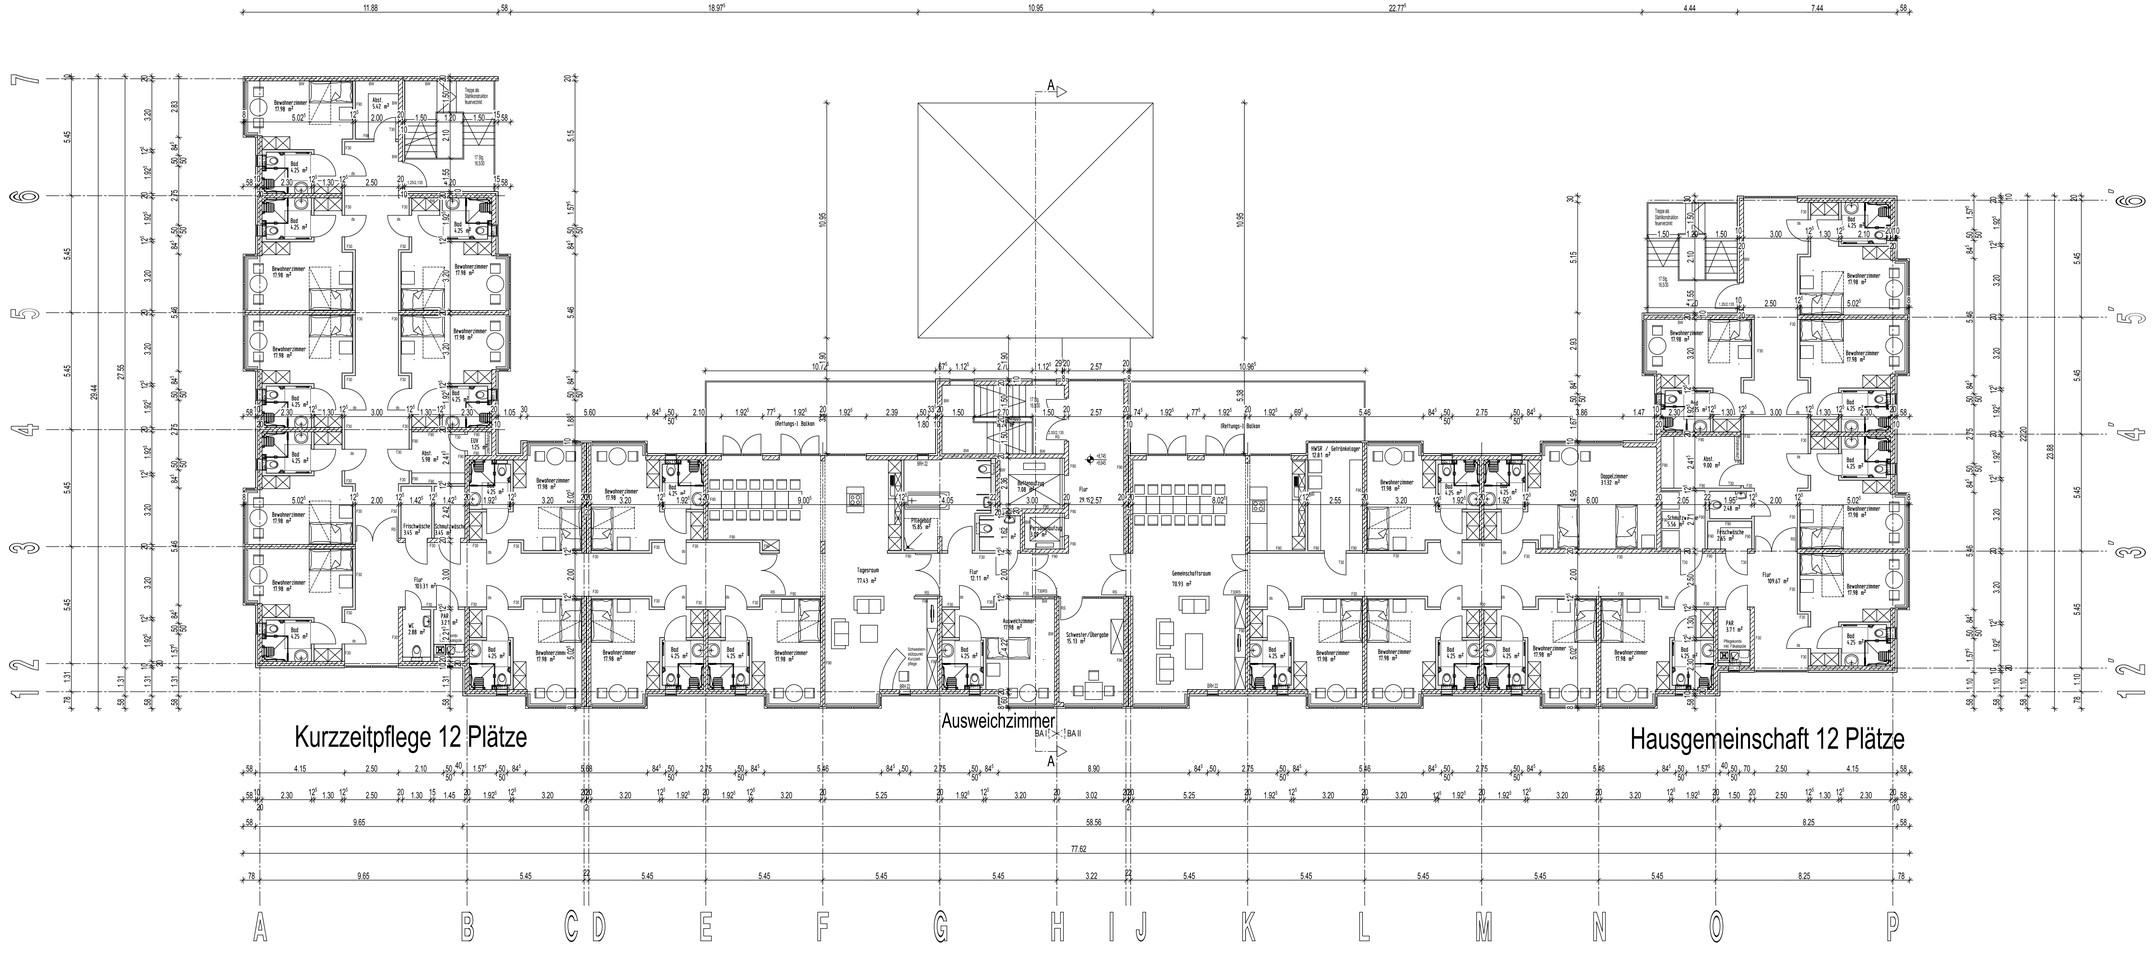
Kurzzeitpflege 12 Plätze
Ausweichzimmer
Hausgemeinschaft 12 Plätze
BA I
BA II
A
B
C
D
E
F
G
H
I
J
K
L
M
N
O
P
1
2
3
4
5
6
7
Bewohnerzimmer 17.98 m²
Bad 4.25 m²
Abst 5.42 m²
Abst 5.98 m²
Abst 9.80 m²
Abst 2.41 m²
Frischeküche 9.45 m²
Schmutzwäsche 8.45 m²
Flur 18.31 m²
Flur 12.11 m²
Flur 109.67 m²
WC 2.88 m²
Pflegebad 15.85 m²
Tagesraum 77.43 m²
Gemeinschaftsraum 70.93 m²
Schwester/Übergabe 15.13 m²
Ausweichzimmer 17.98 m²
Doppelzimmer 31.62 m²
Frischeküche 29.85 m²
PAR 3.71 m²
Physiotherapie mit Therapiebad
Treppe als Stahlkonstruktion feuerverzinkt
Überlaufrinne
Überlaufrinne
Schwester/Pfleger Aufenthalt Flur
Schwester/Pfleger Aufenthalt Flur
Pflegebad
Pflegebad
Pflegebad